

REFERENCIAS:

- DEMOLICION Y RETIRO PISOS
- DEMOLICIÓN Y RETIRO DE REVESTIMIENTO CERÁMICO
- DEMOLICION Y RETIRO CIELORRASO
- PICADO DE REVOQUES
- DEMOLICIÓN Y RETIRO DE ENVOLVENTE
- RETIRO DE CARPINTERIAS
- RETIRO DE REVESTIMIENTO DE MADERA
- RETIRO DE ARTEFACTOS SANITARIOS

NOTA:
TODAS LAS MEDIDAS DEBERAN SER VERIFICADAS EN OBRA.
VER CONDICIONES PLIEGO DE ESPECIFICACIONES TECNICAS PARTICULARES.

OBRA: COMISARÍA 5TA UR2

UBICACION: ITALIA 2125

G.P.S.: 32° 57' 39" S - 60° 39' 07" O

TEMA: CONSTRUCCION

PLANO: DEMOLICION - PLANTA BAJA

DIBUJO: ARQ - EZEQUIEL VAILATTI

REVISION: ARQ. ARIEL A. VANADIA

PROYECTO:
MINISTERIO DE SEGURIDAD
DE LA PROVINCIA DE SANTA FE


FECHA DE IMPRESION: JULIO de 2022

PROVINCIA
DE SANTA FE

BA 01/10

MINISTERIO DE
SEGURIDAD

REC5ta

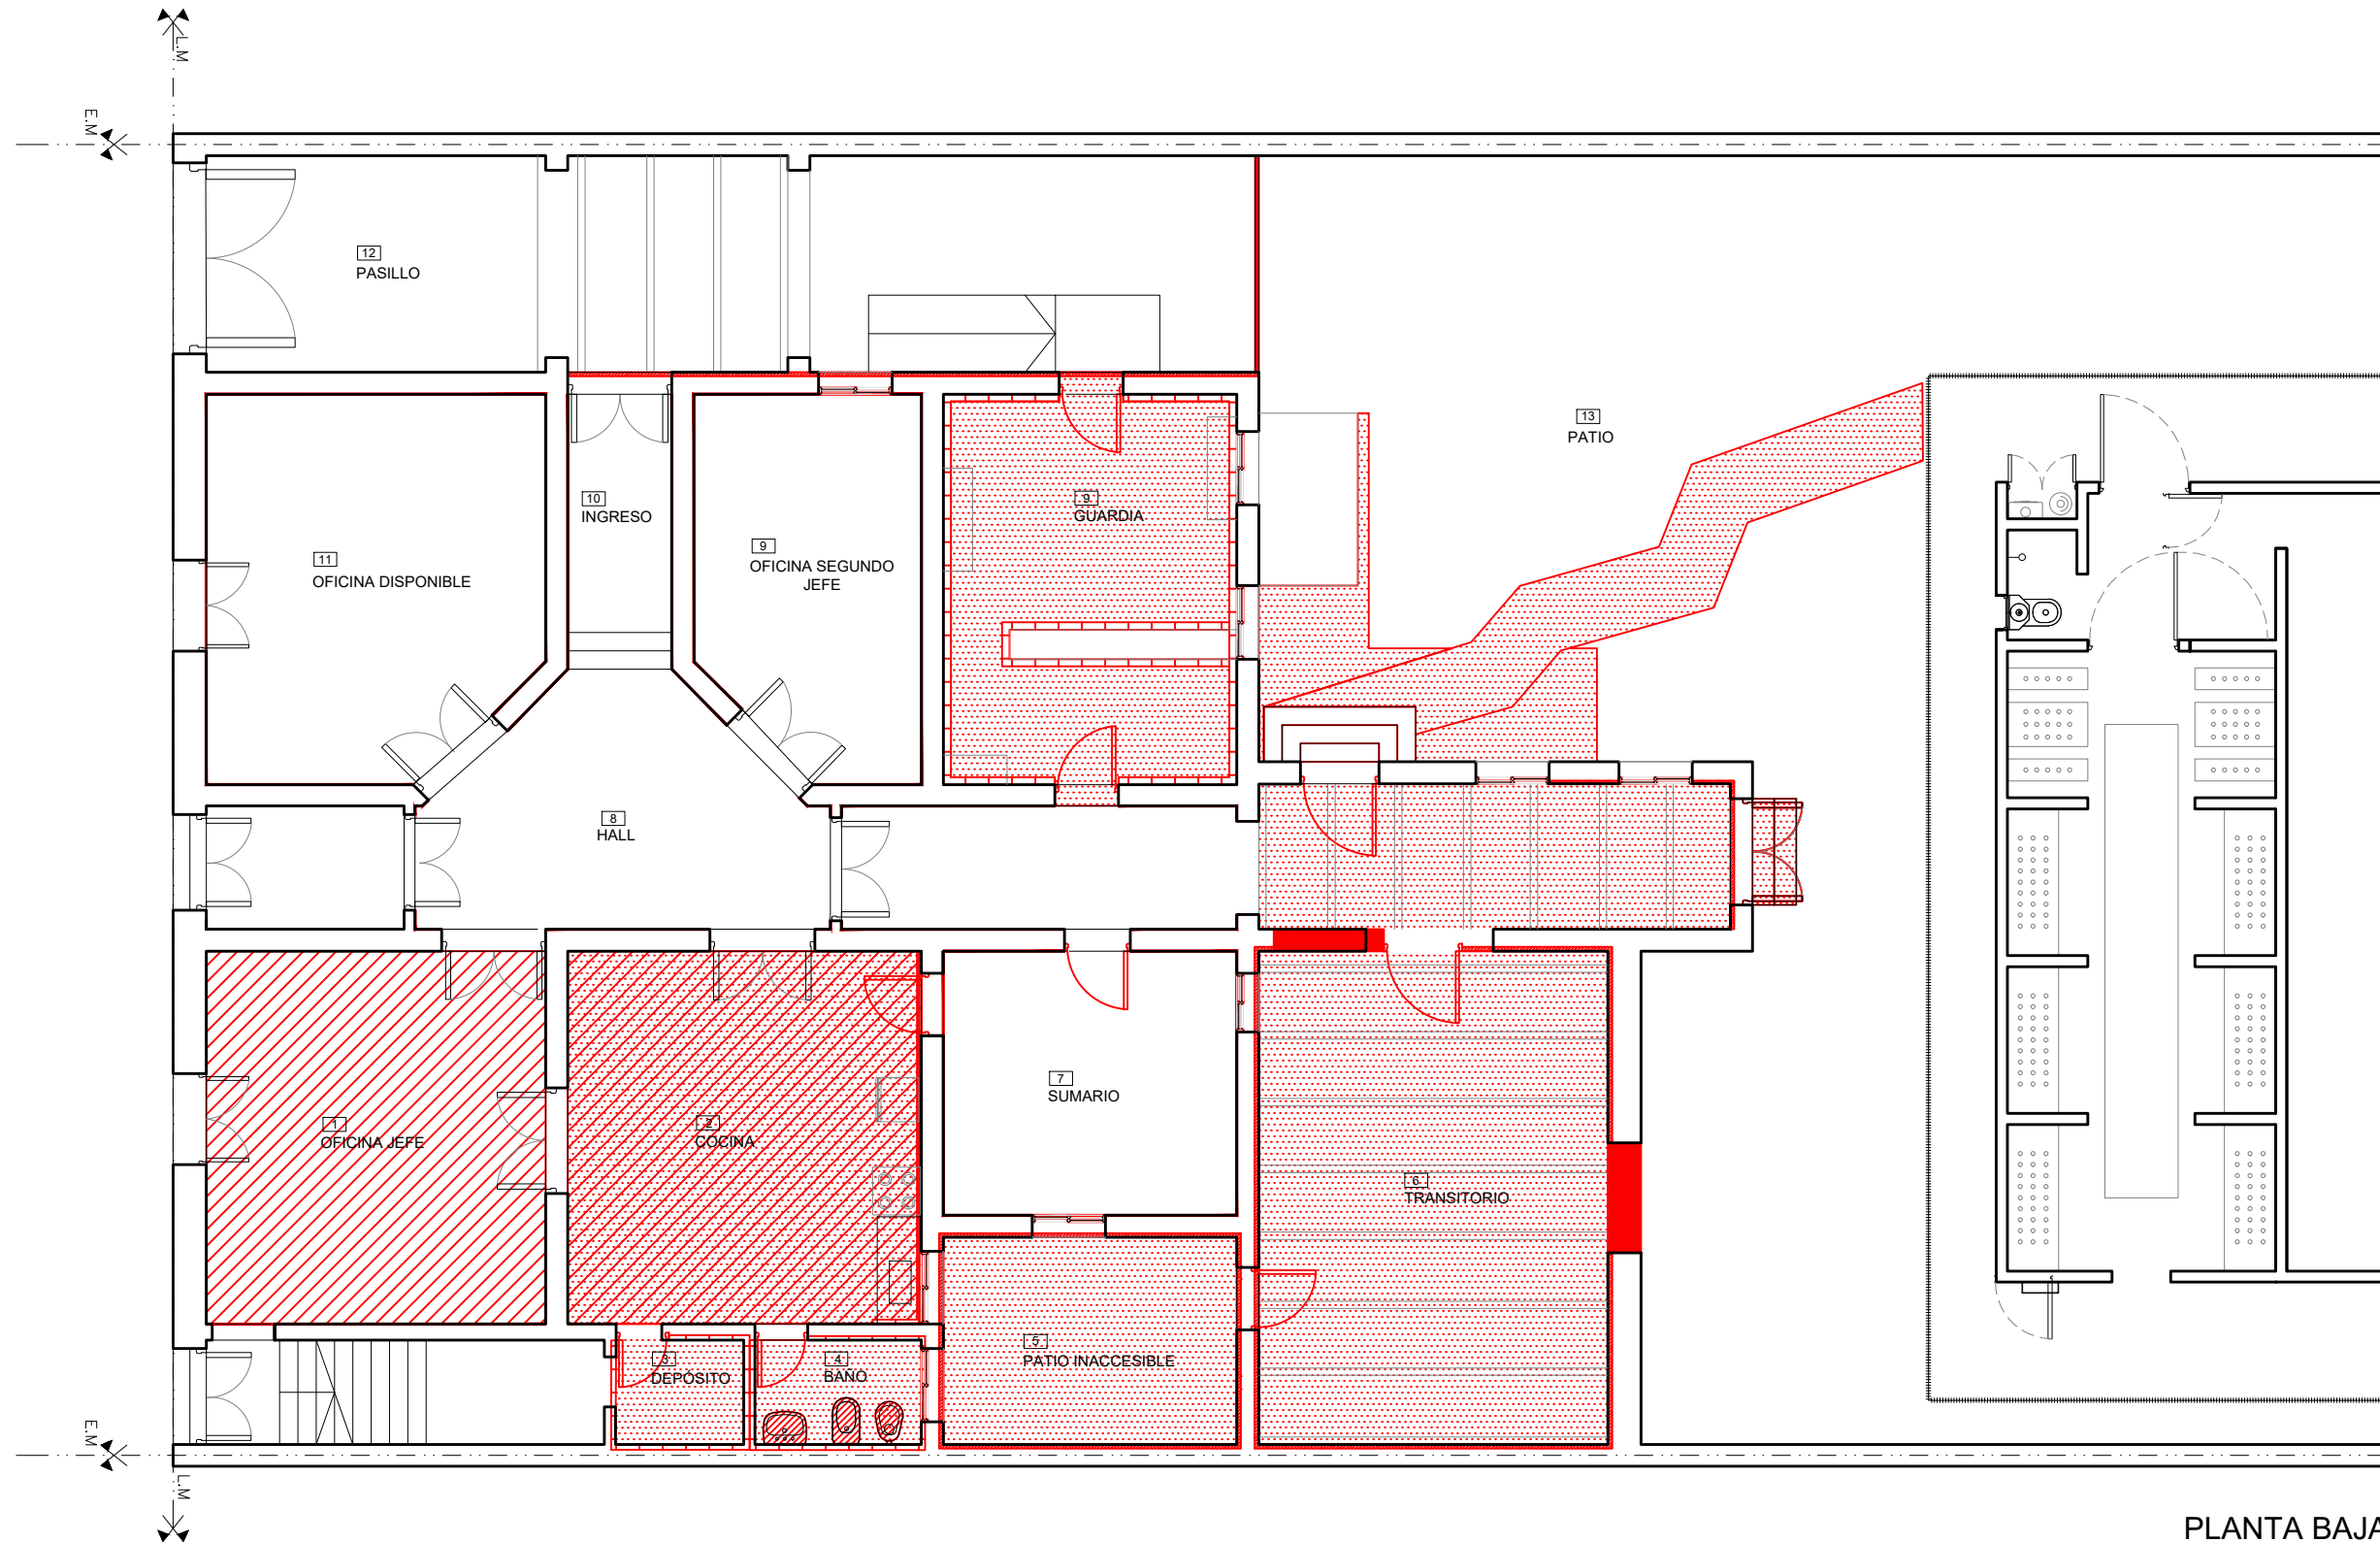

PLANTA BAJA
ESC: 1:100