

REFERENCIAS:

- MAMPOSTERIA EXISTENTE
- MAMPOSTERIA LADRILLOS COMUNES
- TABIQUE CONSTRUCCION EN SECO
- CANAleta ANTIHUMEDAD
- REVESTIMIENTO H 120CM MOSAICO GRANÍTICO PULIDO 40X40CM
- REVESTIMIENTO CERÁMICO H=2,20 M

NOTA:
TODAS LAS MEDIDAS DEBERAN SER VERIFICADAS EN OBRA.
VER CONDICIONES PLIEGO DE ESPECIFICACIONES TECNICAS PARTICULARES.

OBRA: COMISARÍA 5TA UR2

UBICACION: ITALIA 2125

G.P.S.: 32° 57' 39" S - 60° 39' 07" O

TEMA: CONSTRUCCION

PLANO: CONSTRUCCION - PLANTA BAJA

DIBUJO: ARQ - EZEQUIEL VAILATTI

REVISION: ARQ. ARIEL A. VANADIA

PROYECTO:
MINISTERIO DE SEGURIDAD
DE LA PROVINCIA DE SANTA FE


FECHA DE IMPRESION: JULIO de 2022

PROVINCIA
DE SANTA FE

BA 04/10

MINISTERIO DE
SEGURIDAD

REC5ta

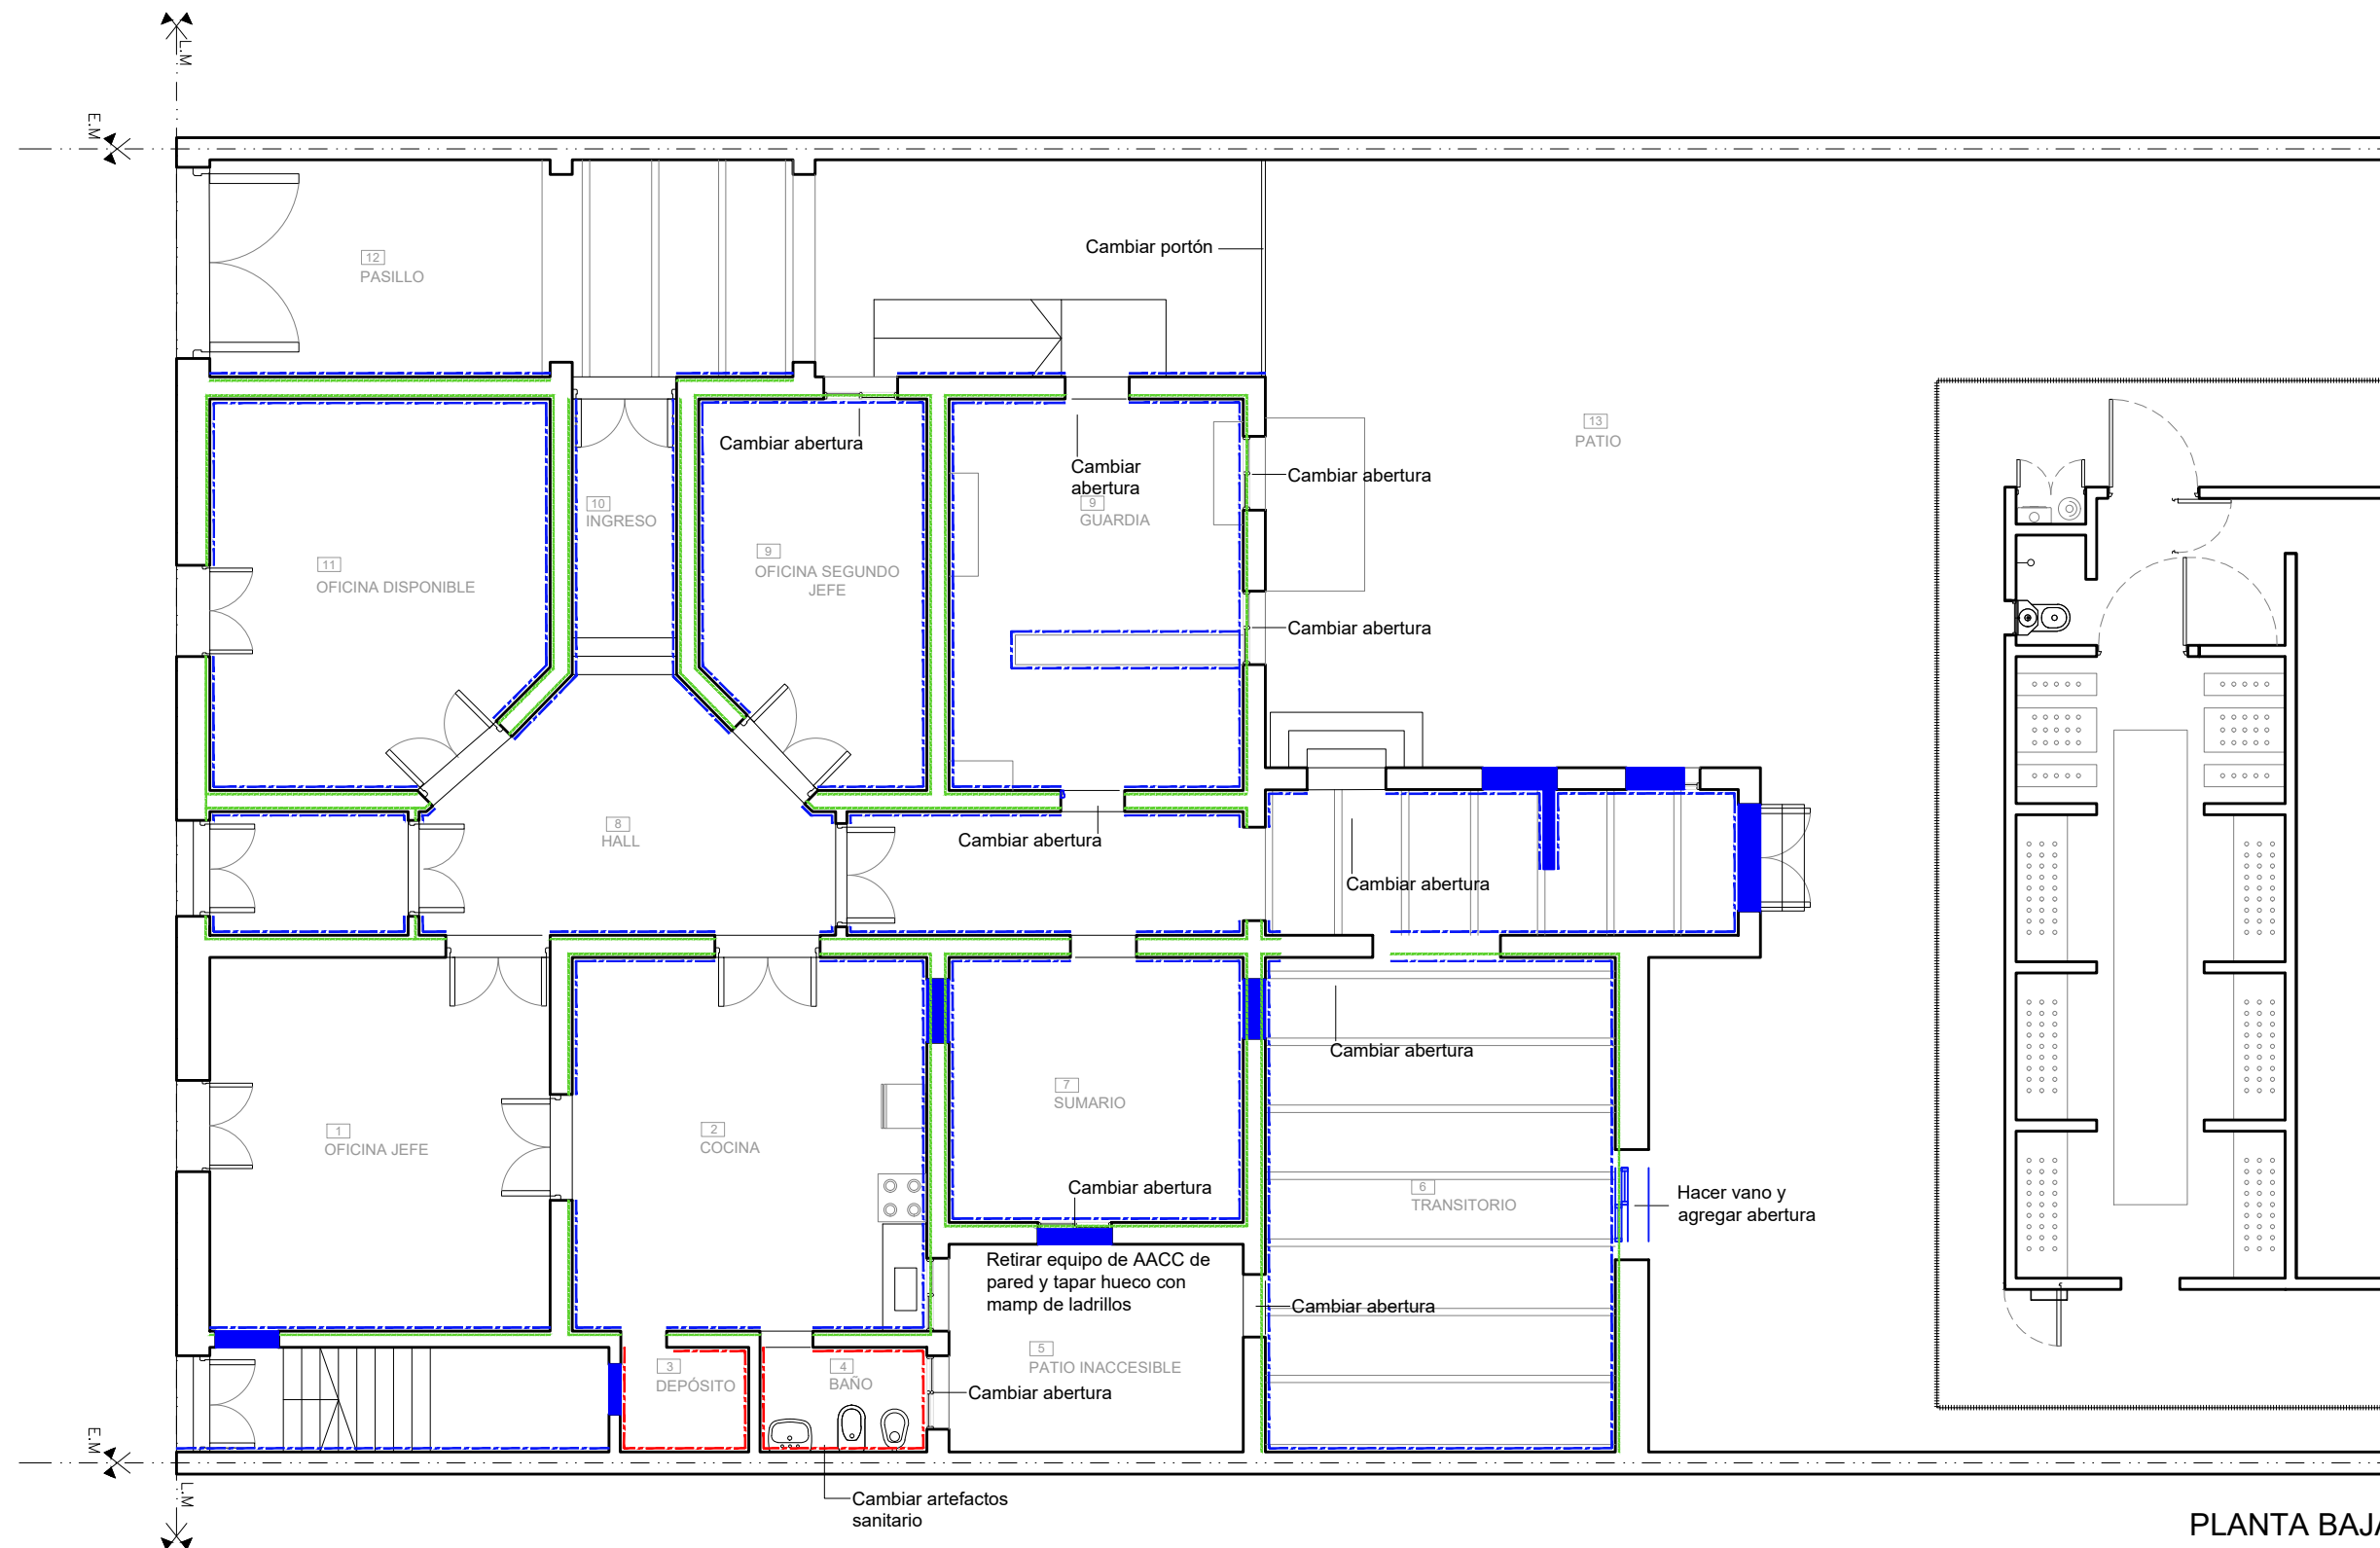

PLANTA BAJA
ESC: 1:100