

REFERENCIAS:

- RECTIFICADO HORMIGON DE PENDIENTE ALIVIANADO
- CARPETA DE CEMENTO + MEMBRANA ASFÁLTICA 4MM
- GRANITO
- GRANITO REPARAR PIEZAS FLOJAS Y PULIR
- PISO DE MADERA A PULIR
- BALDOSA VEREDA
- ZOCALO CERÁMICO


NOTA:
TODAS LAS MEDIDAS DEBERAN SER VERIFICADAS EN OBRA.
VER CONDICIONES PLIEGO DE ESPECIFICACIONES TECNICAS PARTICULARES.

OBRA: COMISARÍA 5TA UR2
UBICACION: ITALIA 2125
G.P.S.: 32° 57' 39" S - 60° 39' 07" O

TEMA: CONSTRUCCION
PLANO: PISOS - PLANTA BAJA
DIBUJO: ARQ - EZEQUIEL VAILATTI
REVISION: ARQ. ARIEL A. VANADIA

PROYECTO:
MINISTERIO DE SEGURIDAD
DE LA PROVINCIA DE SANTA FE

FECHA DE IMPRESION: JULIO de 2022

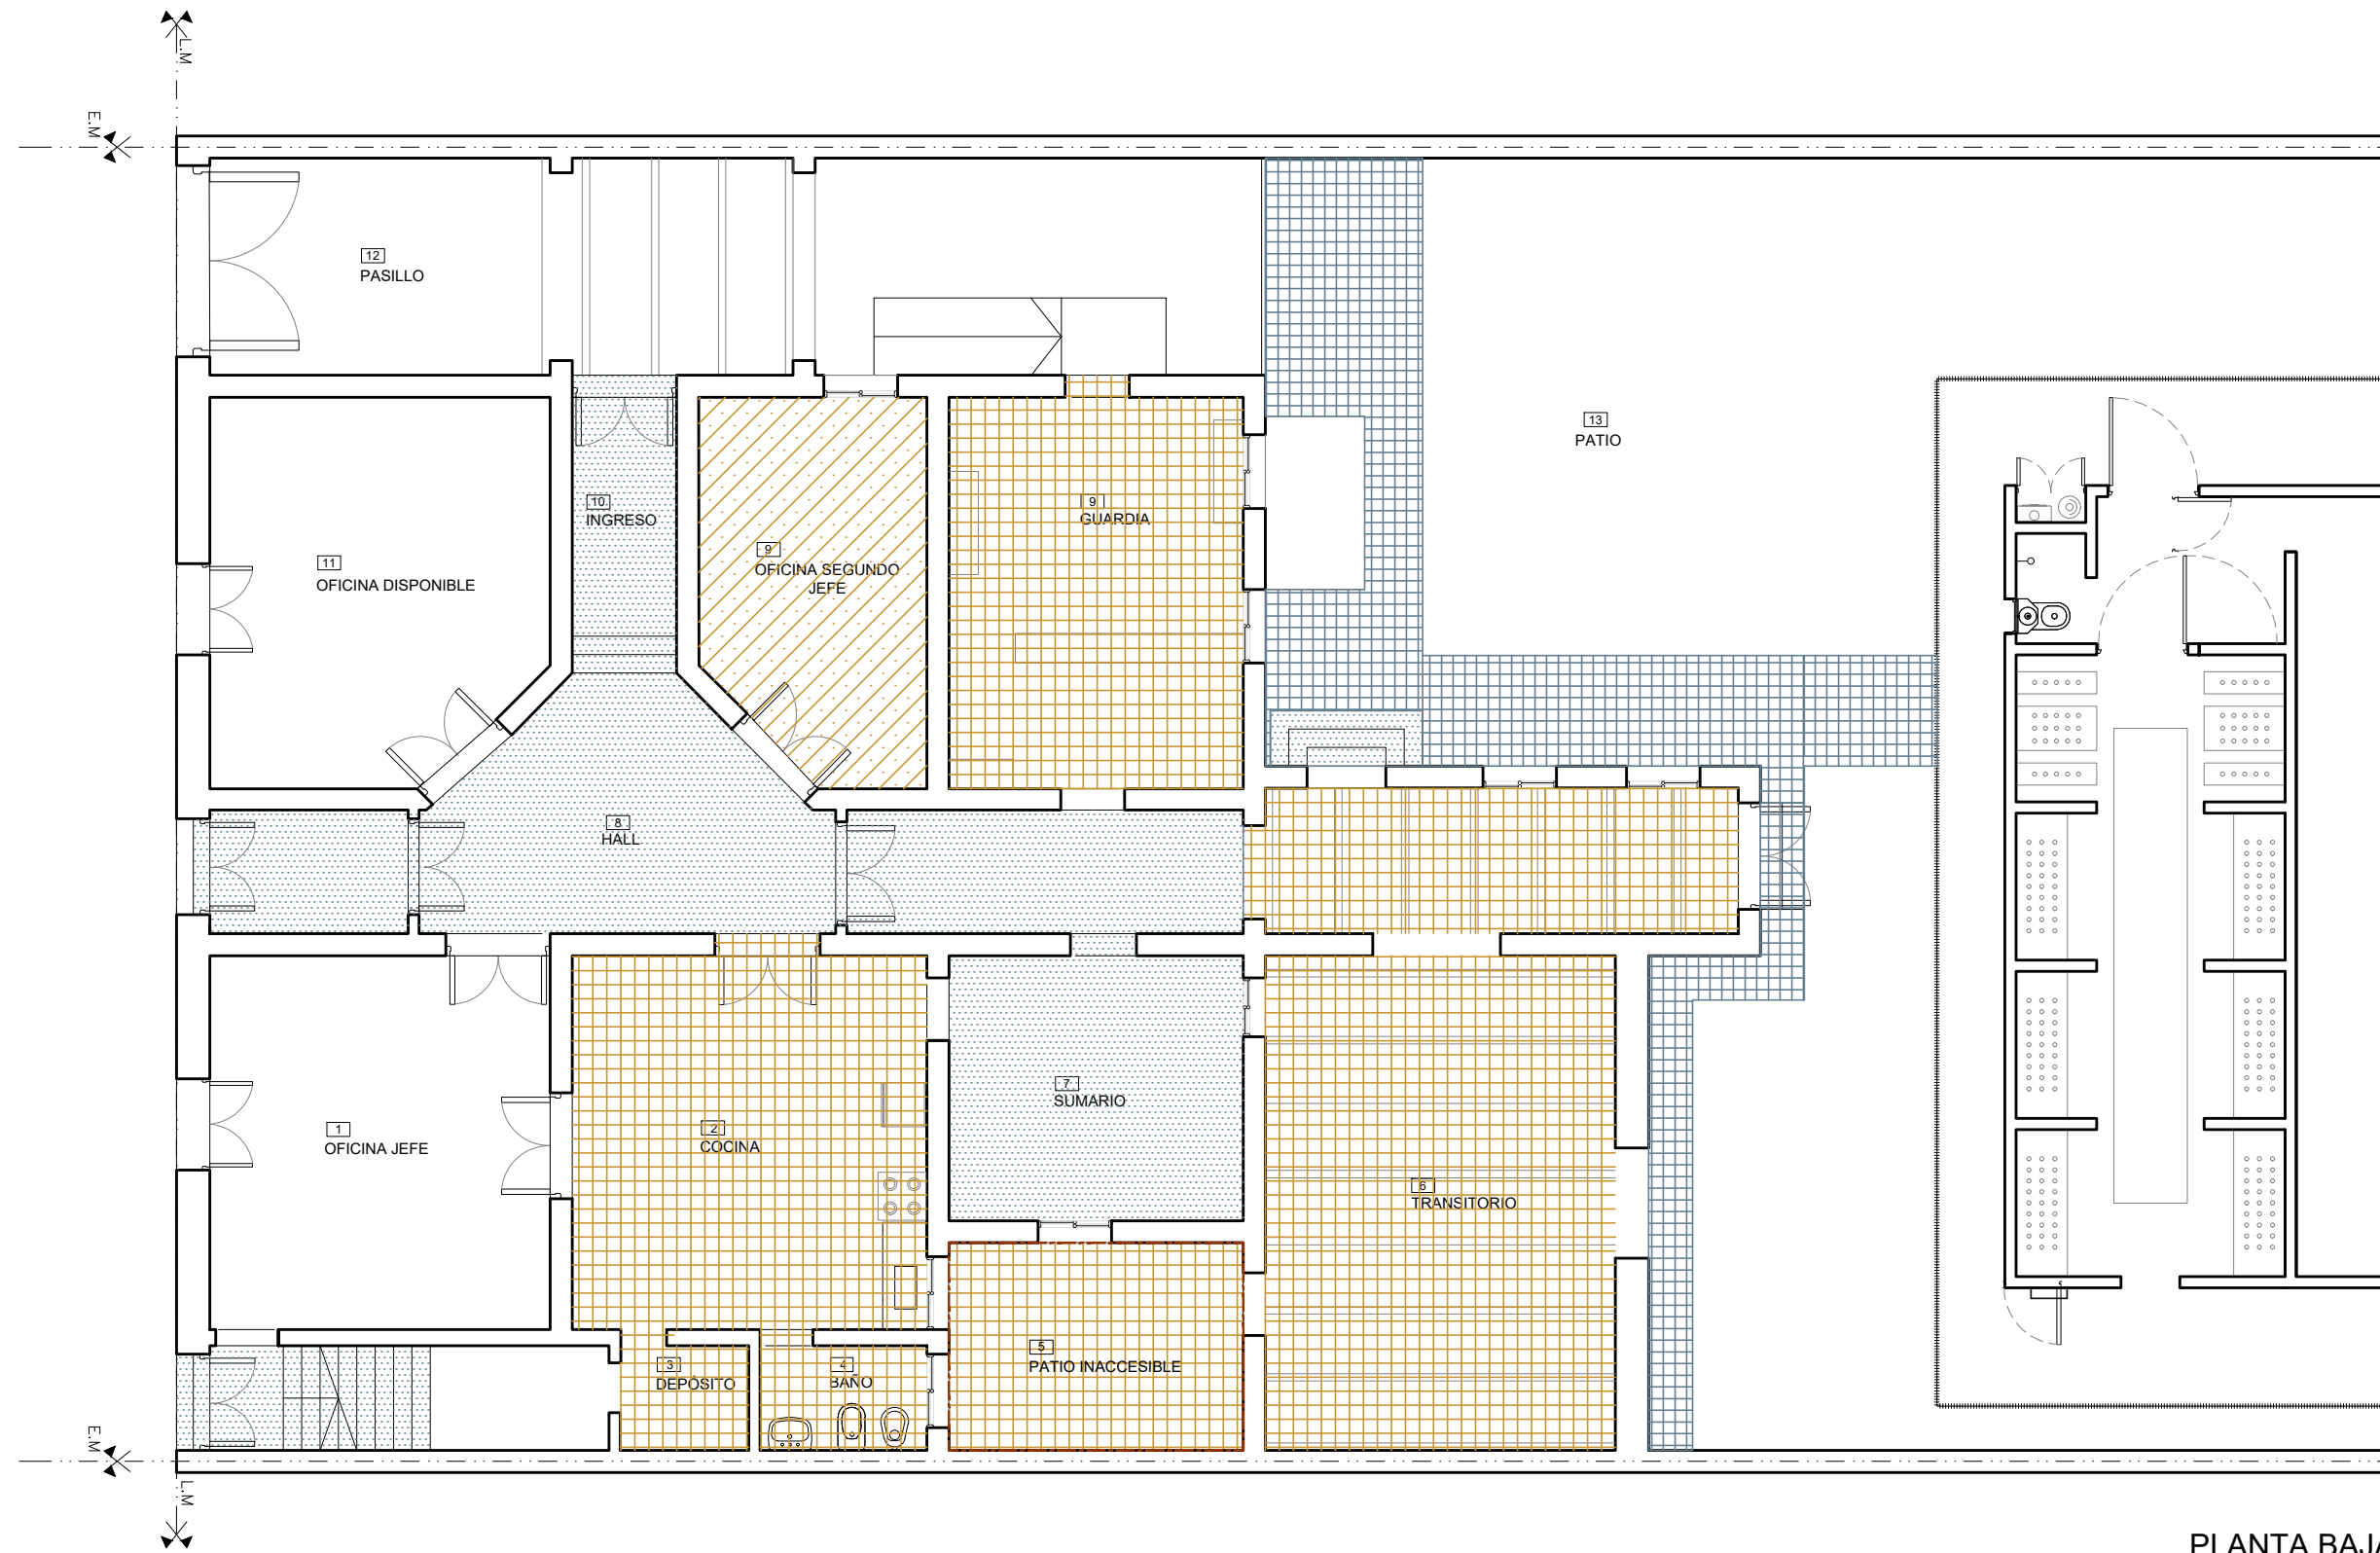

PLANTA BAJA
ESC: 1:100