

REFERENCIAS:

RECTIFICADO HORMIGON DE PENDIENTE ALIVIANADO

CARPETA DE CEMENTO + MEMBRANA ASFÁLTICA 4MM

GRANITO

GRANITO REPARAR PIEZAS FLOJAS Y PULIR

PISO DE MADERA A PULIR

BALDOSA VEREDA

ZOCALO CERÁMICO

NOTA:
TODAS LAS MEDIDAS DEBERAN SER VERIFICADAS EN OBRA.
VER CONDICIONES PLIEGO DE ESPECIFICACIONES TECNICAS PARTICULARES.

OBRA: COMISARÍA 5TA UR2

UBICACION: ITALIA 2125

G.P.S.: 32° 57' 39" S - 60° 39' 07" O

TEMA: CONSTRUCCION

PLANO: PISOS - PLANTA ALTA

DIBUJO: ARQ - EZEQUIEL VAILATTI

REVISION: ARQ. ARIEL A. VANADIA

PROYECTO:
MINISTERIO DE SEGURIDAD
DE LA PROVINCIA DE SANTA FE


FECHA DE IMPRESION: JULIO de 2022

PROVINCIA
DE SANTA FE

BA 07/10

MINISTERIO DE
SEGURIDAD

REC5ta

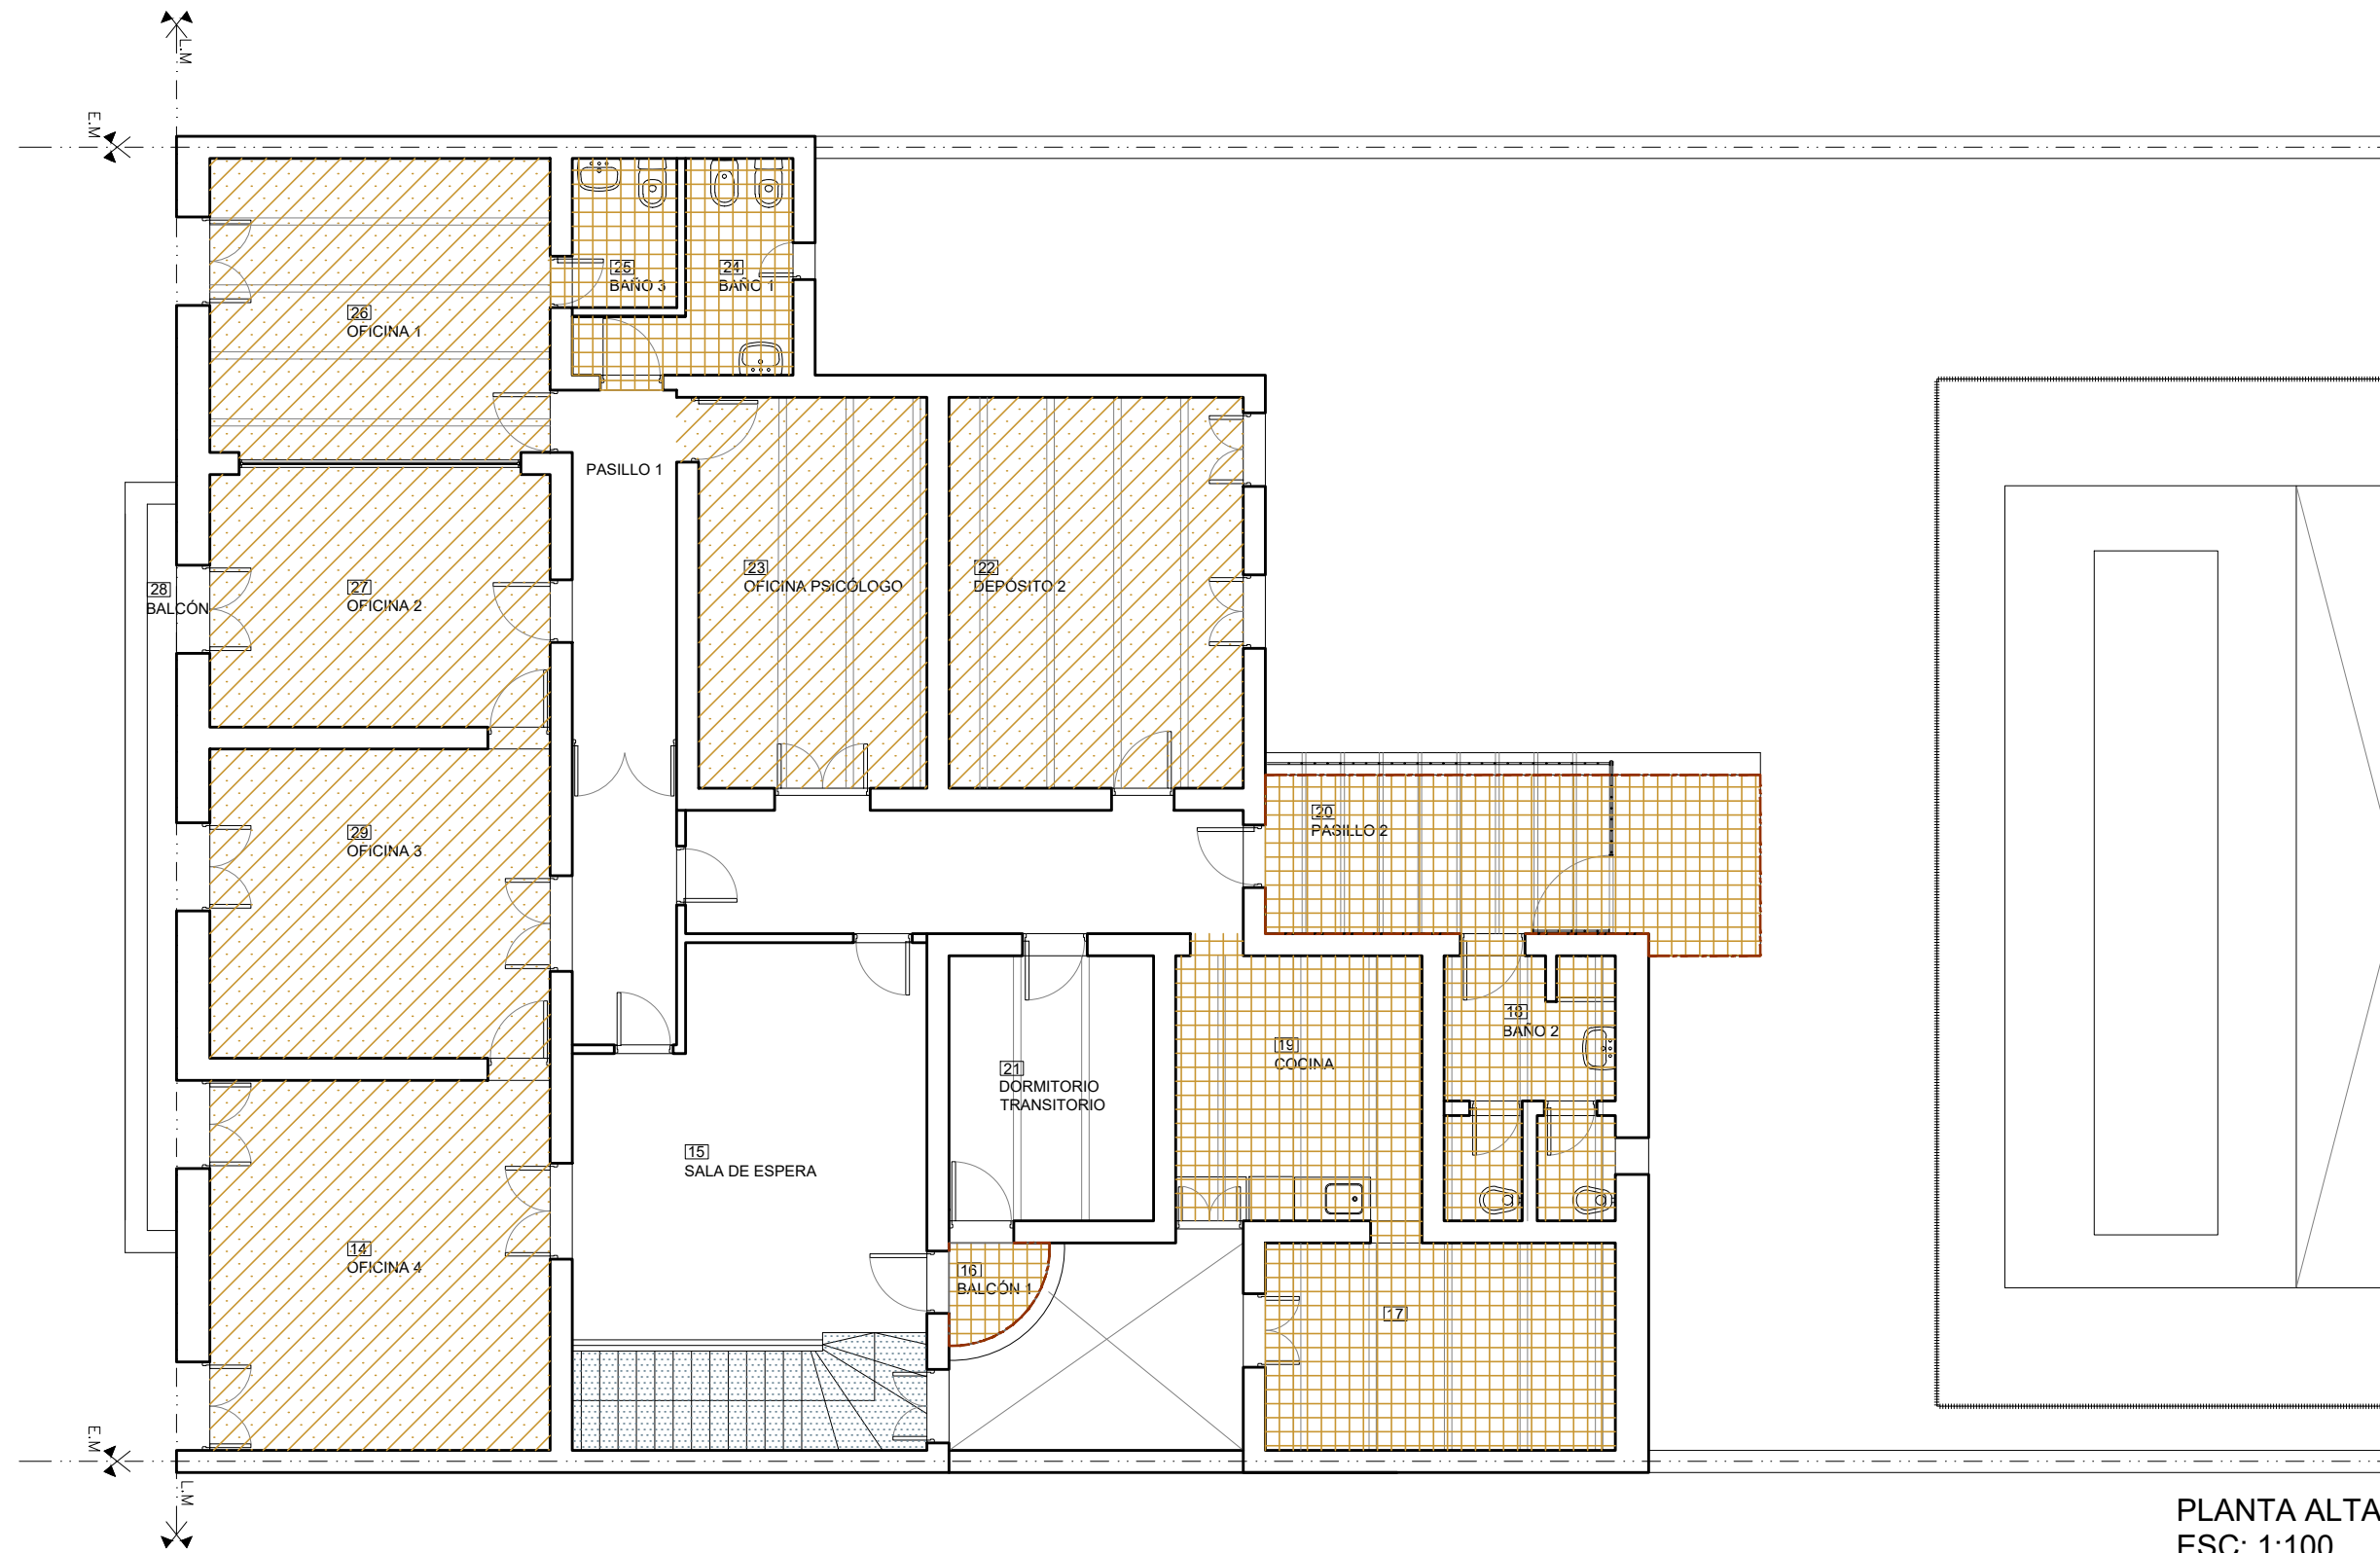

PLANTA ALTA
ESC: 1:100