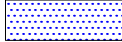
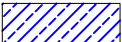


REFERENCIAS:

-  CIELORRASO DE YESO EXISTENTE REPARAR EN SECTORES DAÑADOS - RECONSTRUIR MOLDURAS EXISTENTES Y PINTAR
-  PLACA ROCA DE YESO A REPARAR
-  PLACA ROCA DE YESO
-  PLACA ROCA DE YESO Resistente a la Humedad
-  BUÑA PERIMETRAL

NOTA:
TODAS LAS MEDIDAS DEBERAN SER VERIFICADAS EN OBRA.
VER CONDICIONES PLIEGO DE ESPECIFICACIONES TECNICAS PARTICULARES.

OBRA: COMISARIA 5TA UR2
UBICACION: ITALIA 2125
G.P.S.: 32° 57' 39" S - 60° 39' 07" O


TEMA: CONSTRUCCION
PLANO: CIELORRASOS - PLANTA BAJA
DIBUJO: ARQ - EZEQUIEL VAILATTI
REVISION: ARQ. ARIEL A. VANADIA

PROYECTO:
MINISTERIO DE SEGURIDAD
DE LA PROVINCIA DE SANTA FE

FECHA DE IMPRESION: JULIO de 2022

PROVINCIA DE SANTA FE
BA 09/10

MINISTERIO DE SEGURIDAD
REC5ta

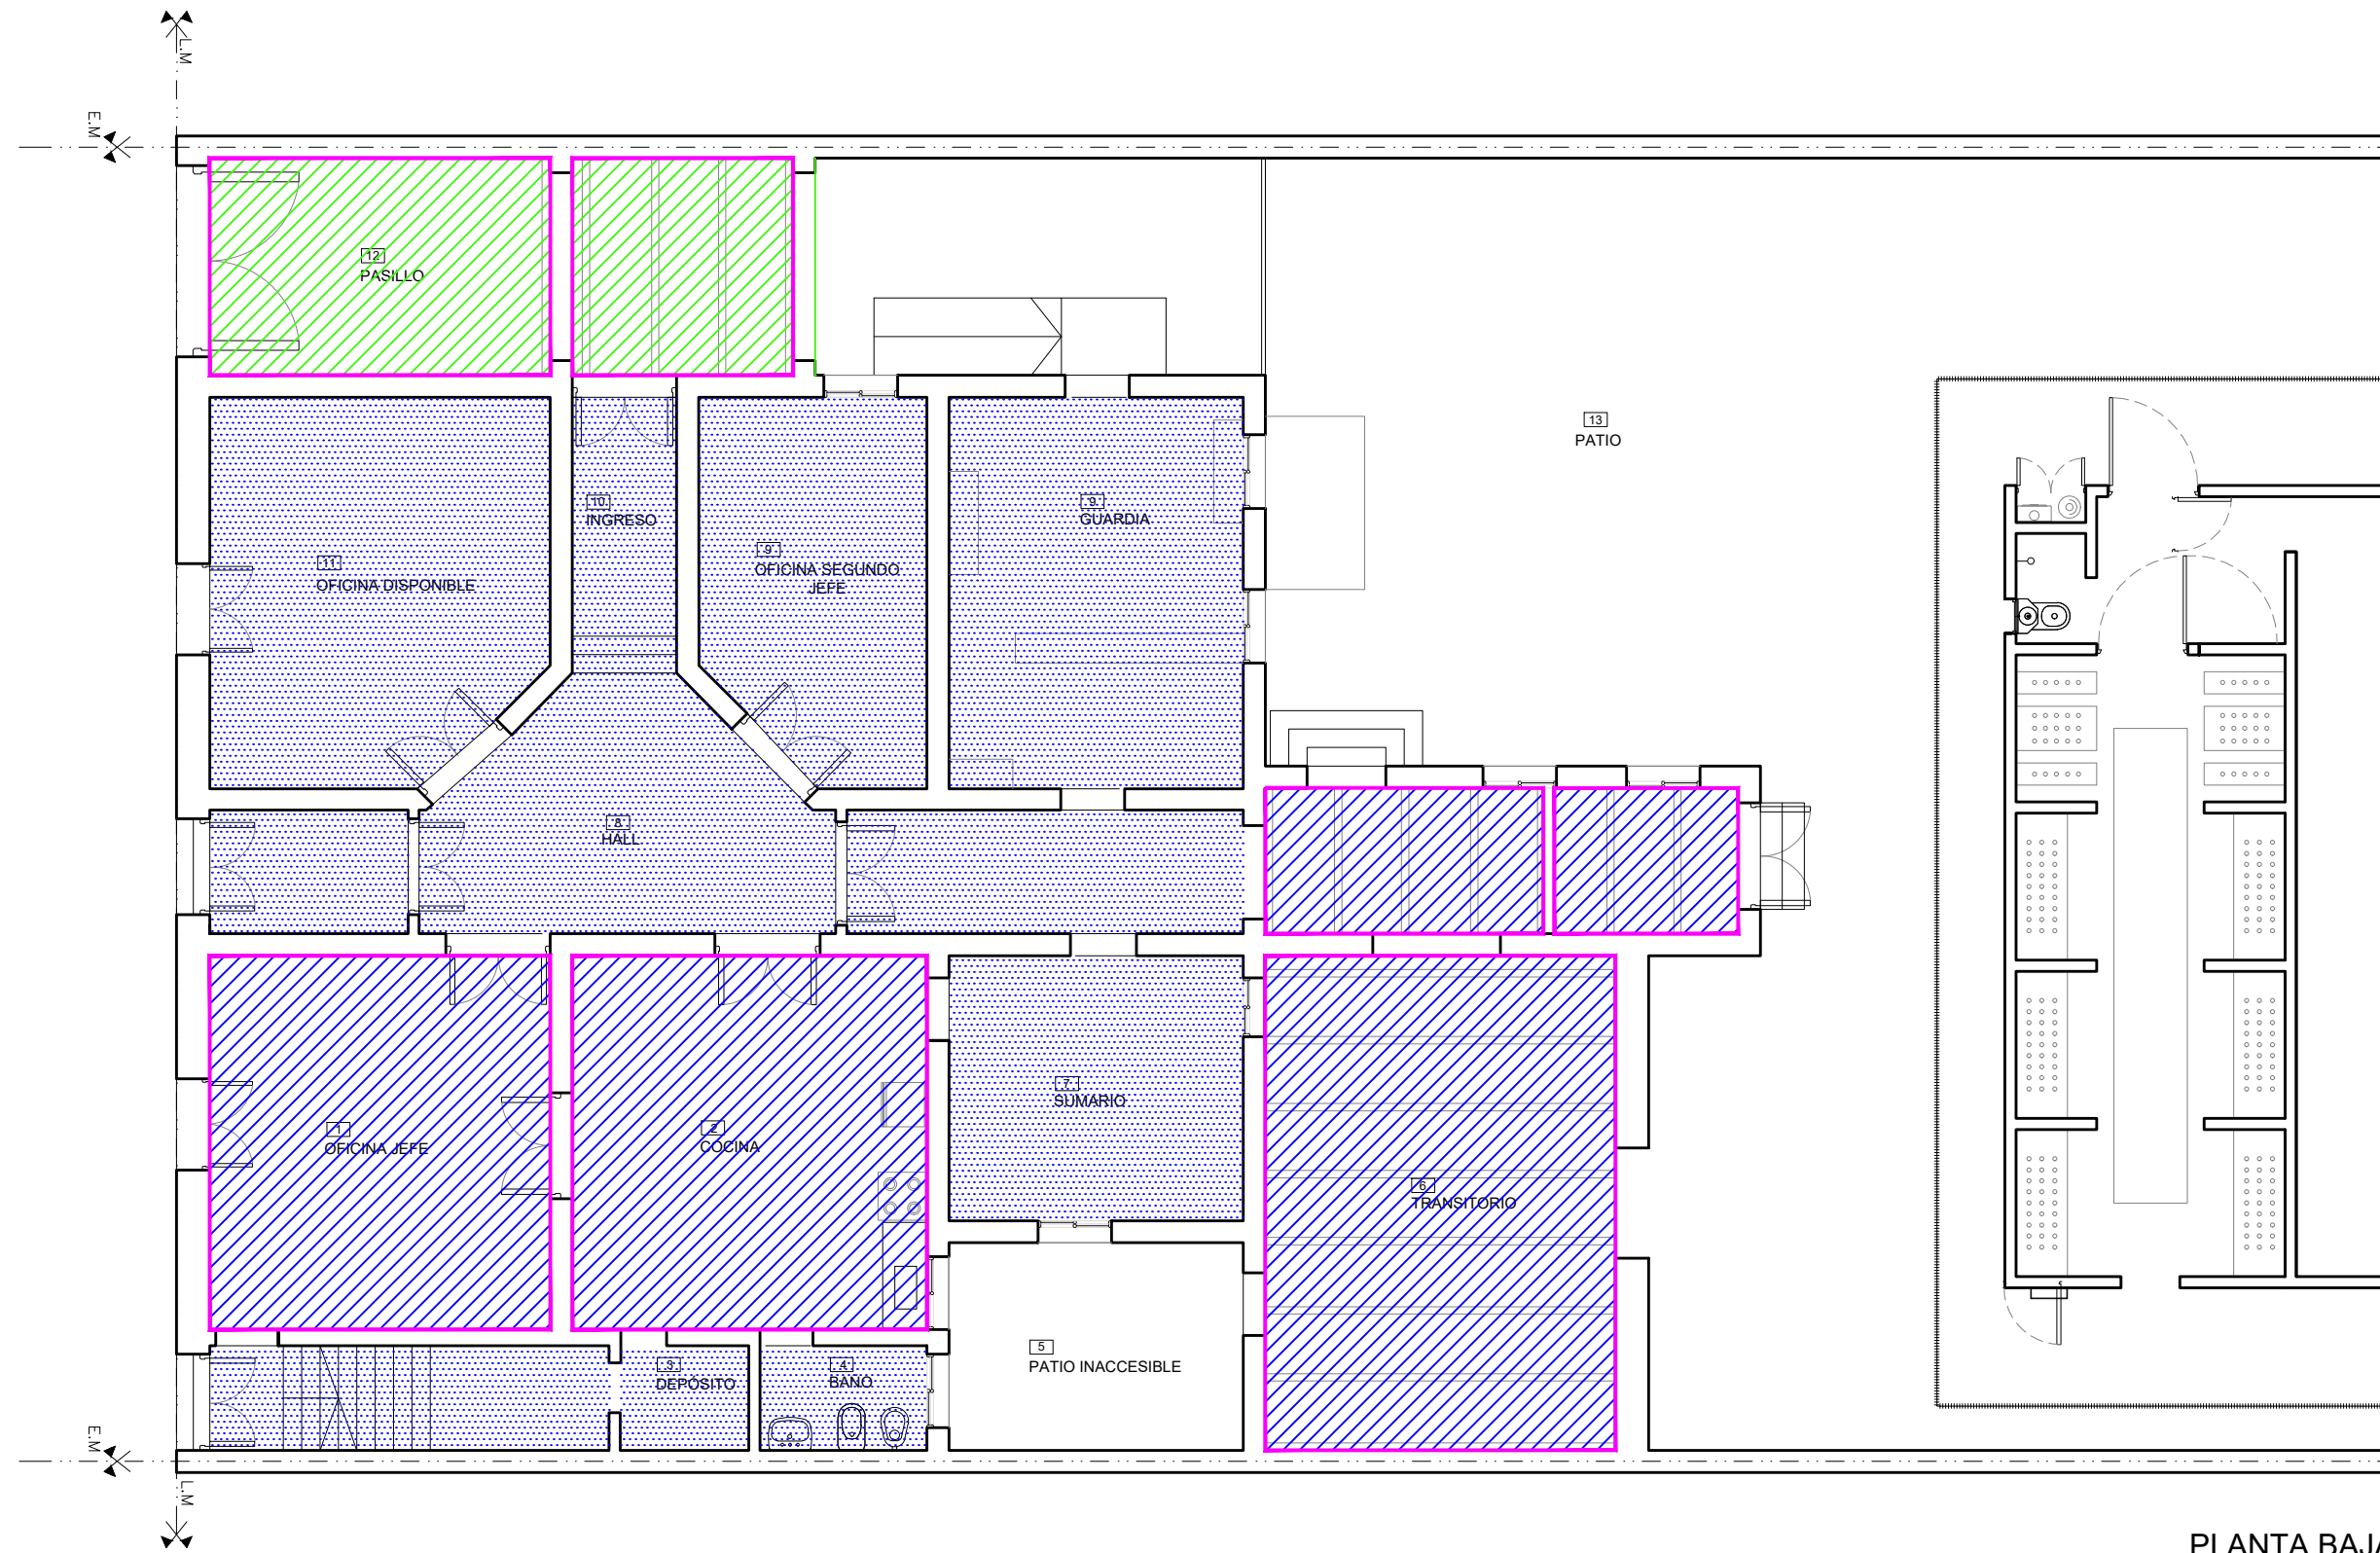

PLANTA BAJA
ESC: 1:100