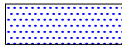
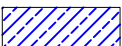
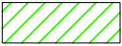


REFERENCIAS:

-  CIELORRASO DE YESO EXISTENTE REPARAR EN SECTORES DAÑADOS - RECONSTRUIR MOLDURAS EXISTENTES Y PINTAR
-  PLACA ROCA DE YESO A REPARAR
-  PLACA ROCA DE YESO
-  PLACA ROCA DE YESO Resistente a la Humedad
-  BUÑA PERIMETRAL


NOTA:  
TODAS LAS MEDIDAS DEBERAN SER VERIFICADAS EN OBRA.  
VER CONDICIONES PLIEGO DE ESPECIFICACIONES TECNICAS PARTICULARES.

OBRA: COMISARIA 5TA UR2  
UBICACION: ITALIA 2125  
G.P.S.: 32° 57' 39" S - 60° 39' 07" O

TEMA: CONSTRUCCION  
PLANO: CIELORRASOS - PLANTA BAJA  
DIBUJO: ARQ - EZEQUIEL VAILATTI  
REVISION: ARQ. ARIEL A. VANADIA

PROYECTO:  
MINISTERIO DE SEGURIDAD  
DE LA PROVINCIA DE SANTA FE

FECHA DE IMPRESION: JULIO de 2022

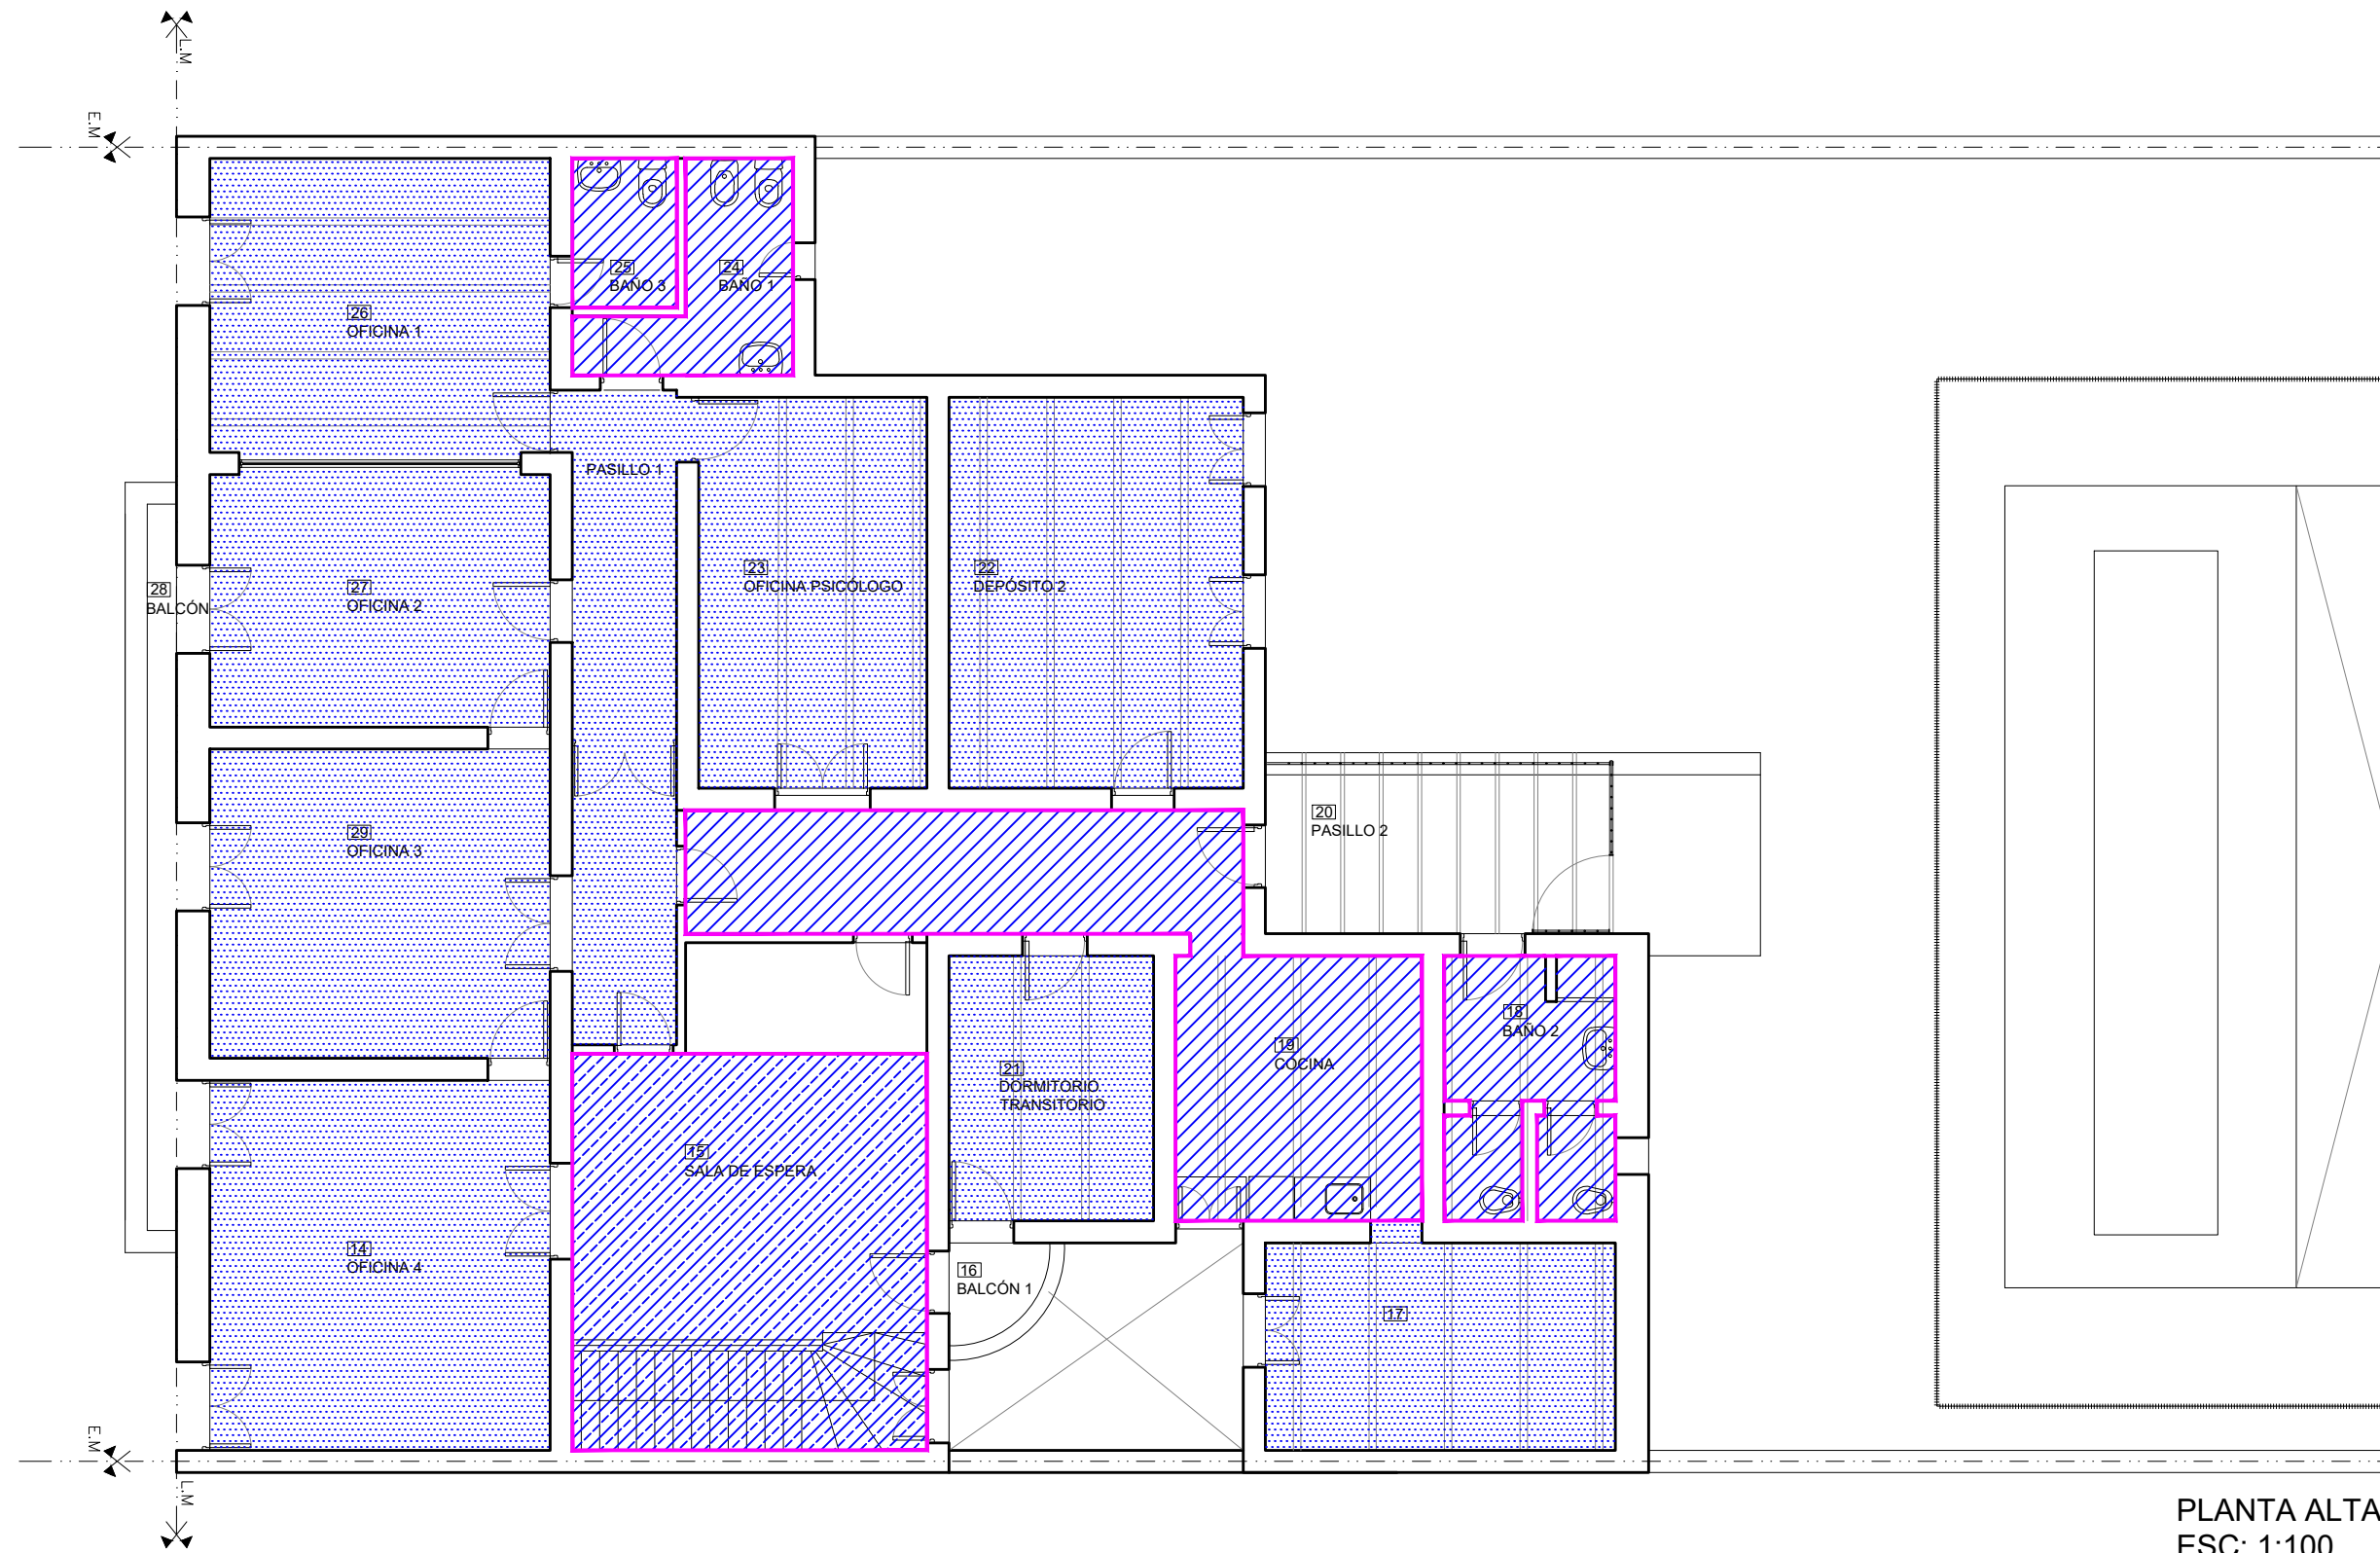

PLANTA ALTA  
ESC: 1:100