

REFERENCIAS:

-  CAMARA Y CAÑERO
-  CABLECANAL 100X45
-  BANDEJA ELECTRICIDAD
-  TABLERO GRAL.
-  ALIMENTACION A T. GRAL.
-  TABLERO SECCIONAL
-  ALIMENTACION A T. SECC.
-  PUESTA A TIERRA

NOTA:
TODAS LAS MEDIDAS DEBERAN SER VERIFICADAS EN OBRA.
VER CONDICIONES PLIEGO DE ESPECIFICACIONES TECNICAS PARTICULARES.

OBRA: COMISARIA 5TA UR2

UBICACION: ITALIA 2125

G.P.S.: 32° 57' 39" S - 60° 39' 07" O

TEMA: INSTALACION ELECTRICA

PLANO: PLANTA BAJA FUERZA MOTRIZ

DIBUJO: ARQ - EZEQUIEL VAILATTI

REVISION: ARQ. ARIEL A. VANADIA

PROYECTO:
MINISTERIO DE SEGURIDAD
DE LA PROVINCIA DE SANTA FE


FECHA DE IMPRESION: JULIO de 2022

PROVINCIA
DE SANTA FE

MINISTERIO DE
SEGURIDAD

IE 01/05

REC5ta

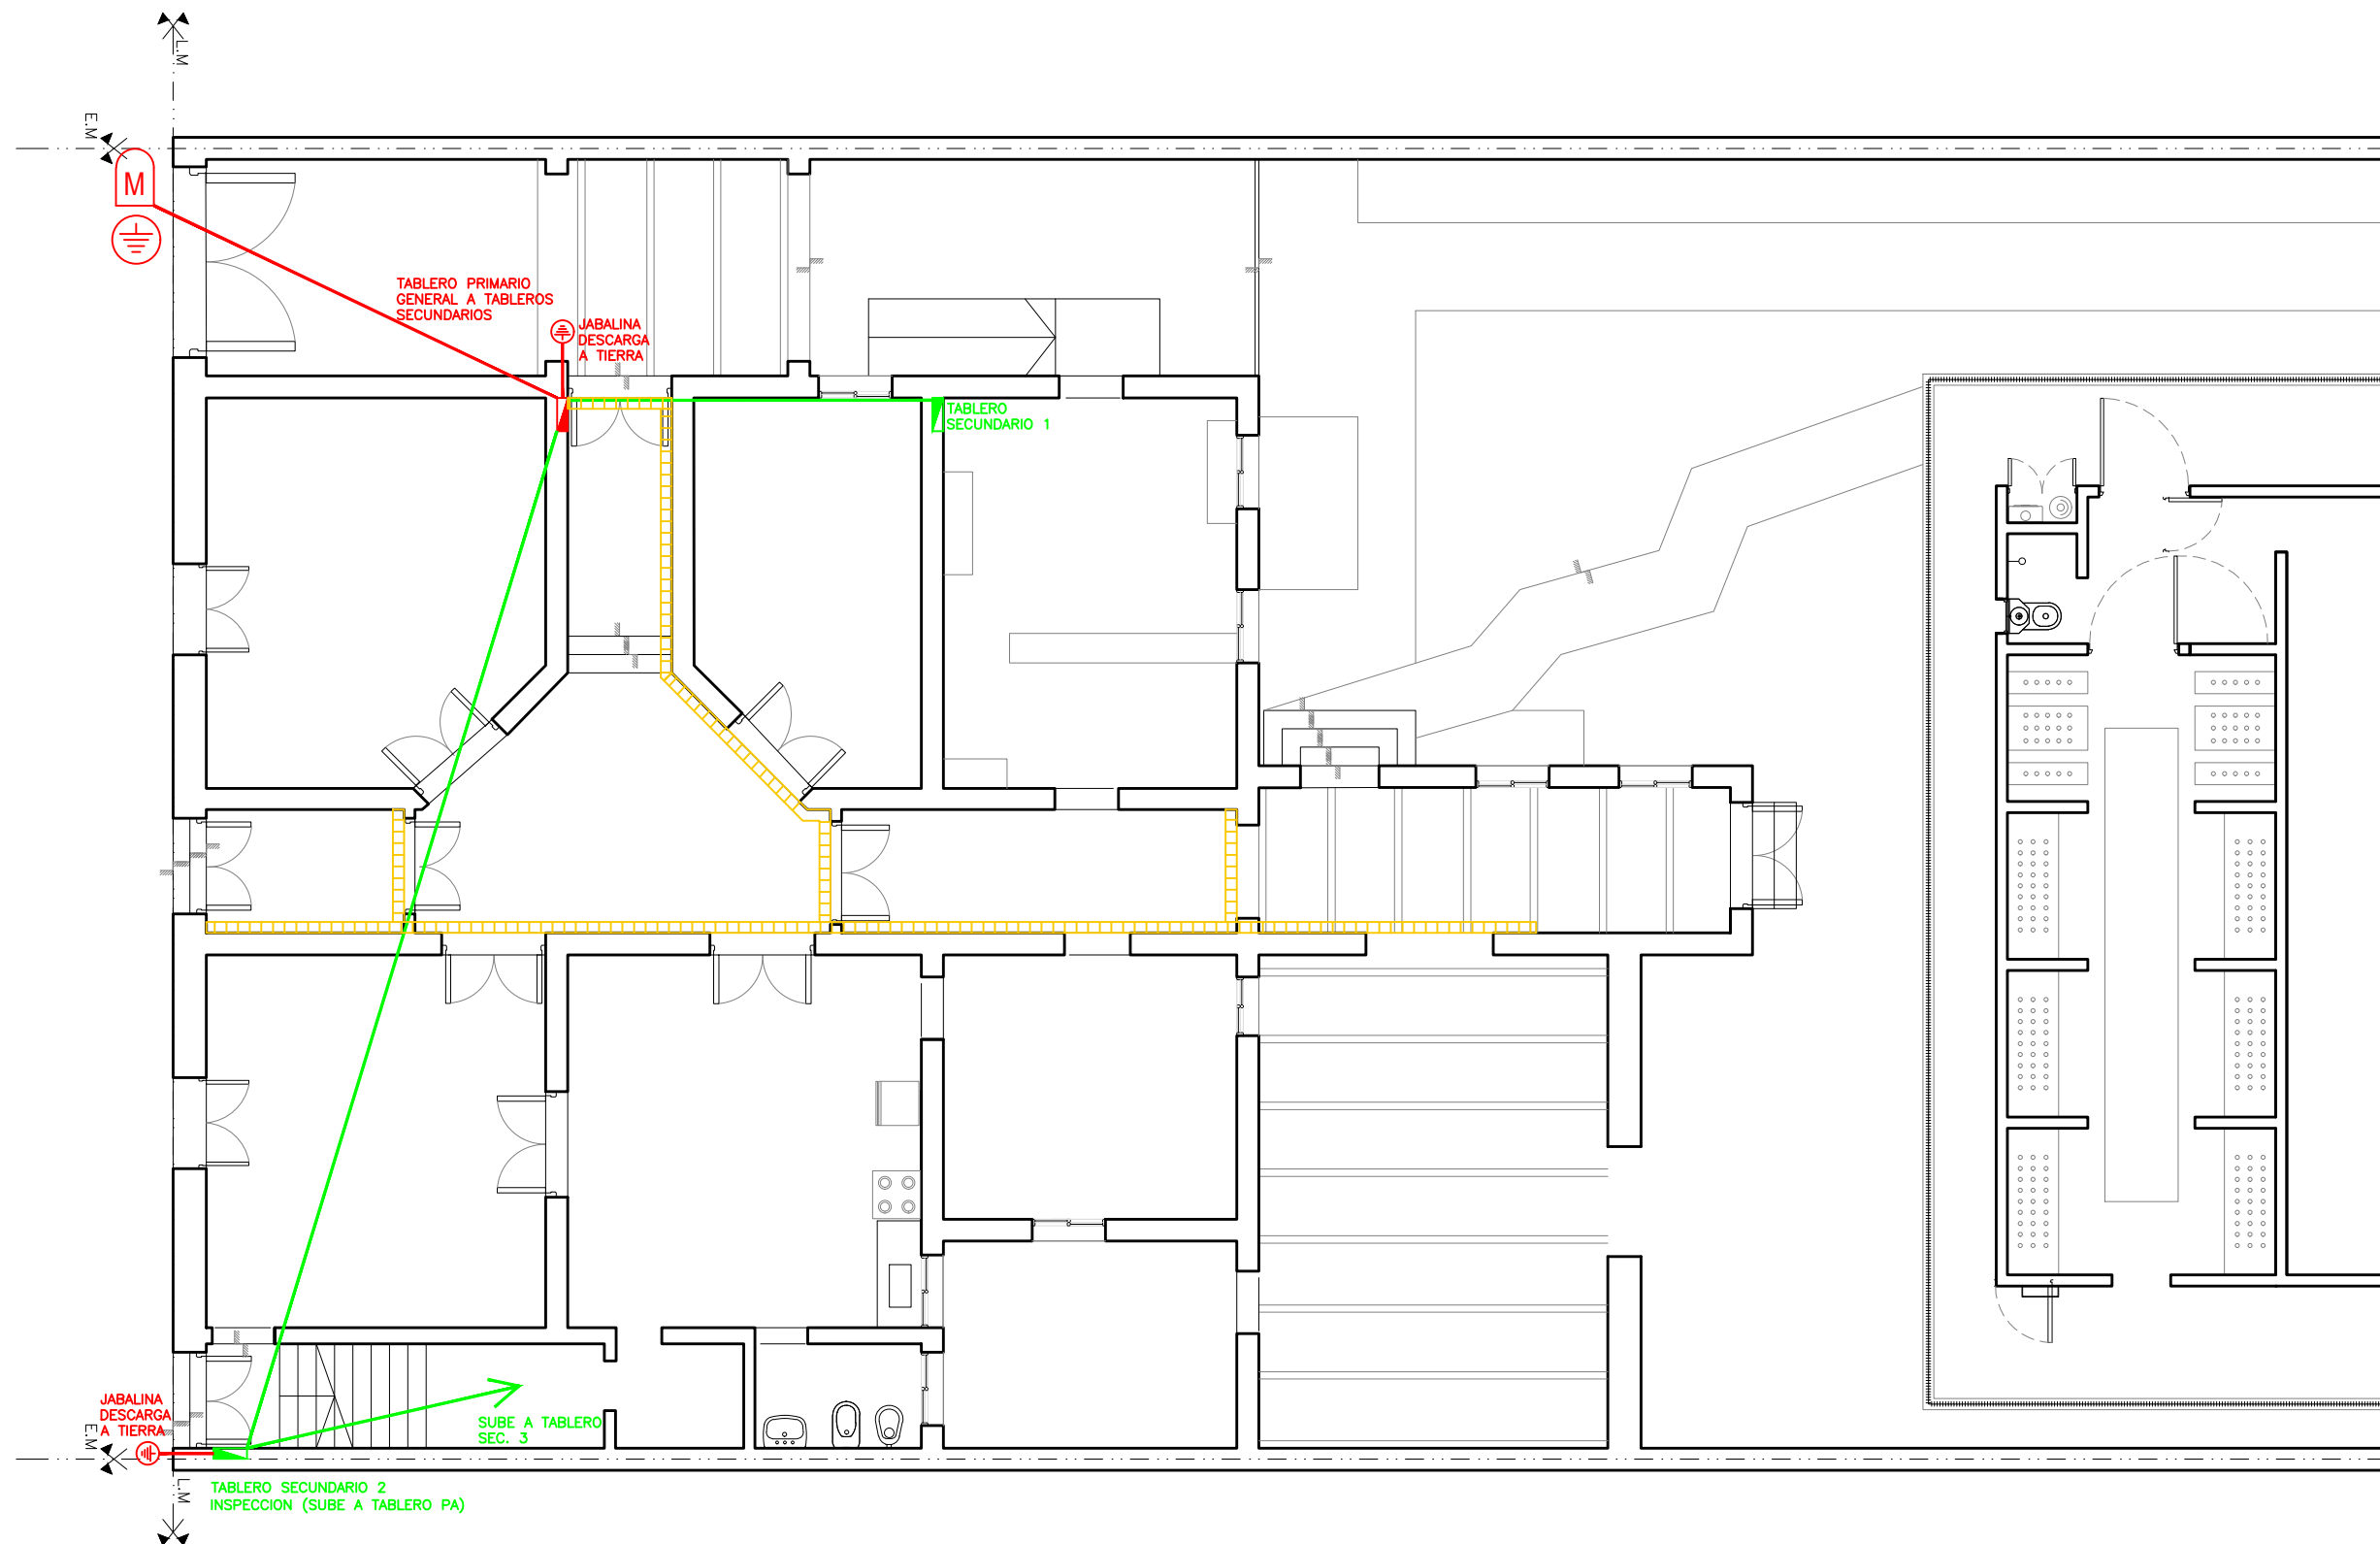

PLANTA BAJA
ESC: 1:100