

REFERENCIAS:

- L1
Aplique
3.000K
PLAFON
oval - blanco
- L2
Aplique
3.000K - 24W
PLAFON
cuadrado- blanco
- L3
Aplique
3.000K - 45W
PLAFON
cuadrado- blanco
- L4
Aplique
oval - blanco
aluminio
lampara Led 12W
- L5
Reflector Led
Exterior
500W


NOTA:
TODAS LAS MEDIDAS DEBERAN SER VERIFICADAS EN OBRA.
VER CONDICIONES PLIEGO DE ESPECIFICACIONES TECNICAS PARTICULARES.

OBRA: COMISARIA 5TA UR2
UBICACION: ITALIA 2125
G.P.S.: 32° 57' 39" S - 60° 39' 07" O
TEMA: INSTALACION ELECTRICA
PLANO: PLANTA BAJA ARTEFACTOS
DIBUJO: ARQ - EZEQUIEL VAILATTI
REVISION: ARQ. ARIEL A. VANADIA

PROYECTO:
MINISTERIO DE SEGURIDAD
DE LA PROVINCIA DE SANTA FE

FECHA DE IMPRESION: JULIO de 2022

PROVINCIA DE SANTA FE
MINISTERIO DE SEGURIDAD
IE 05/05
REC5ta

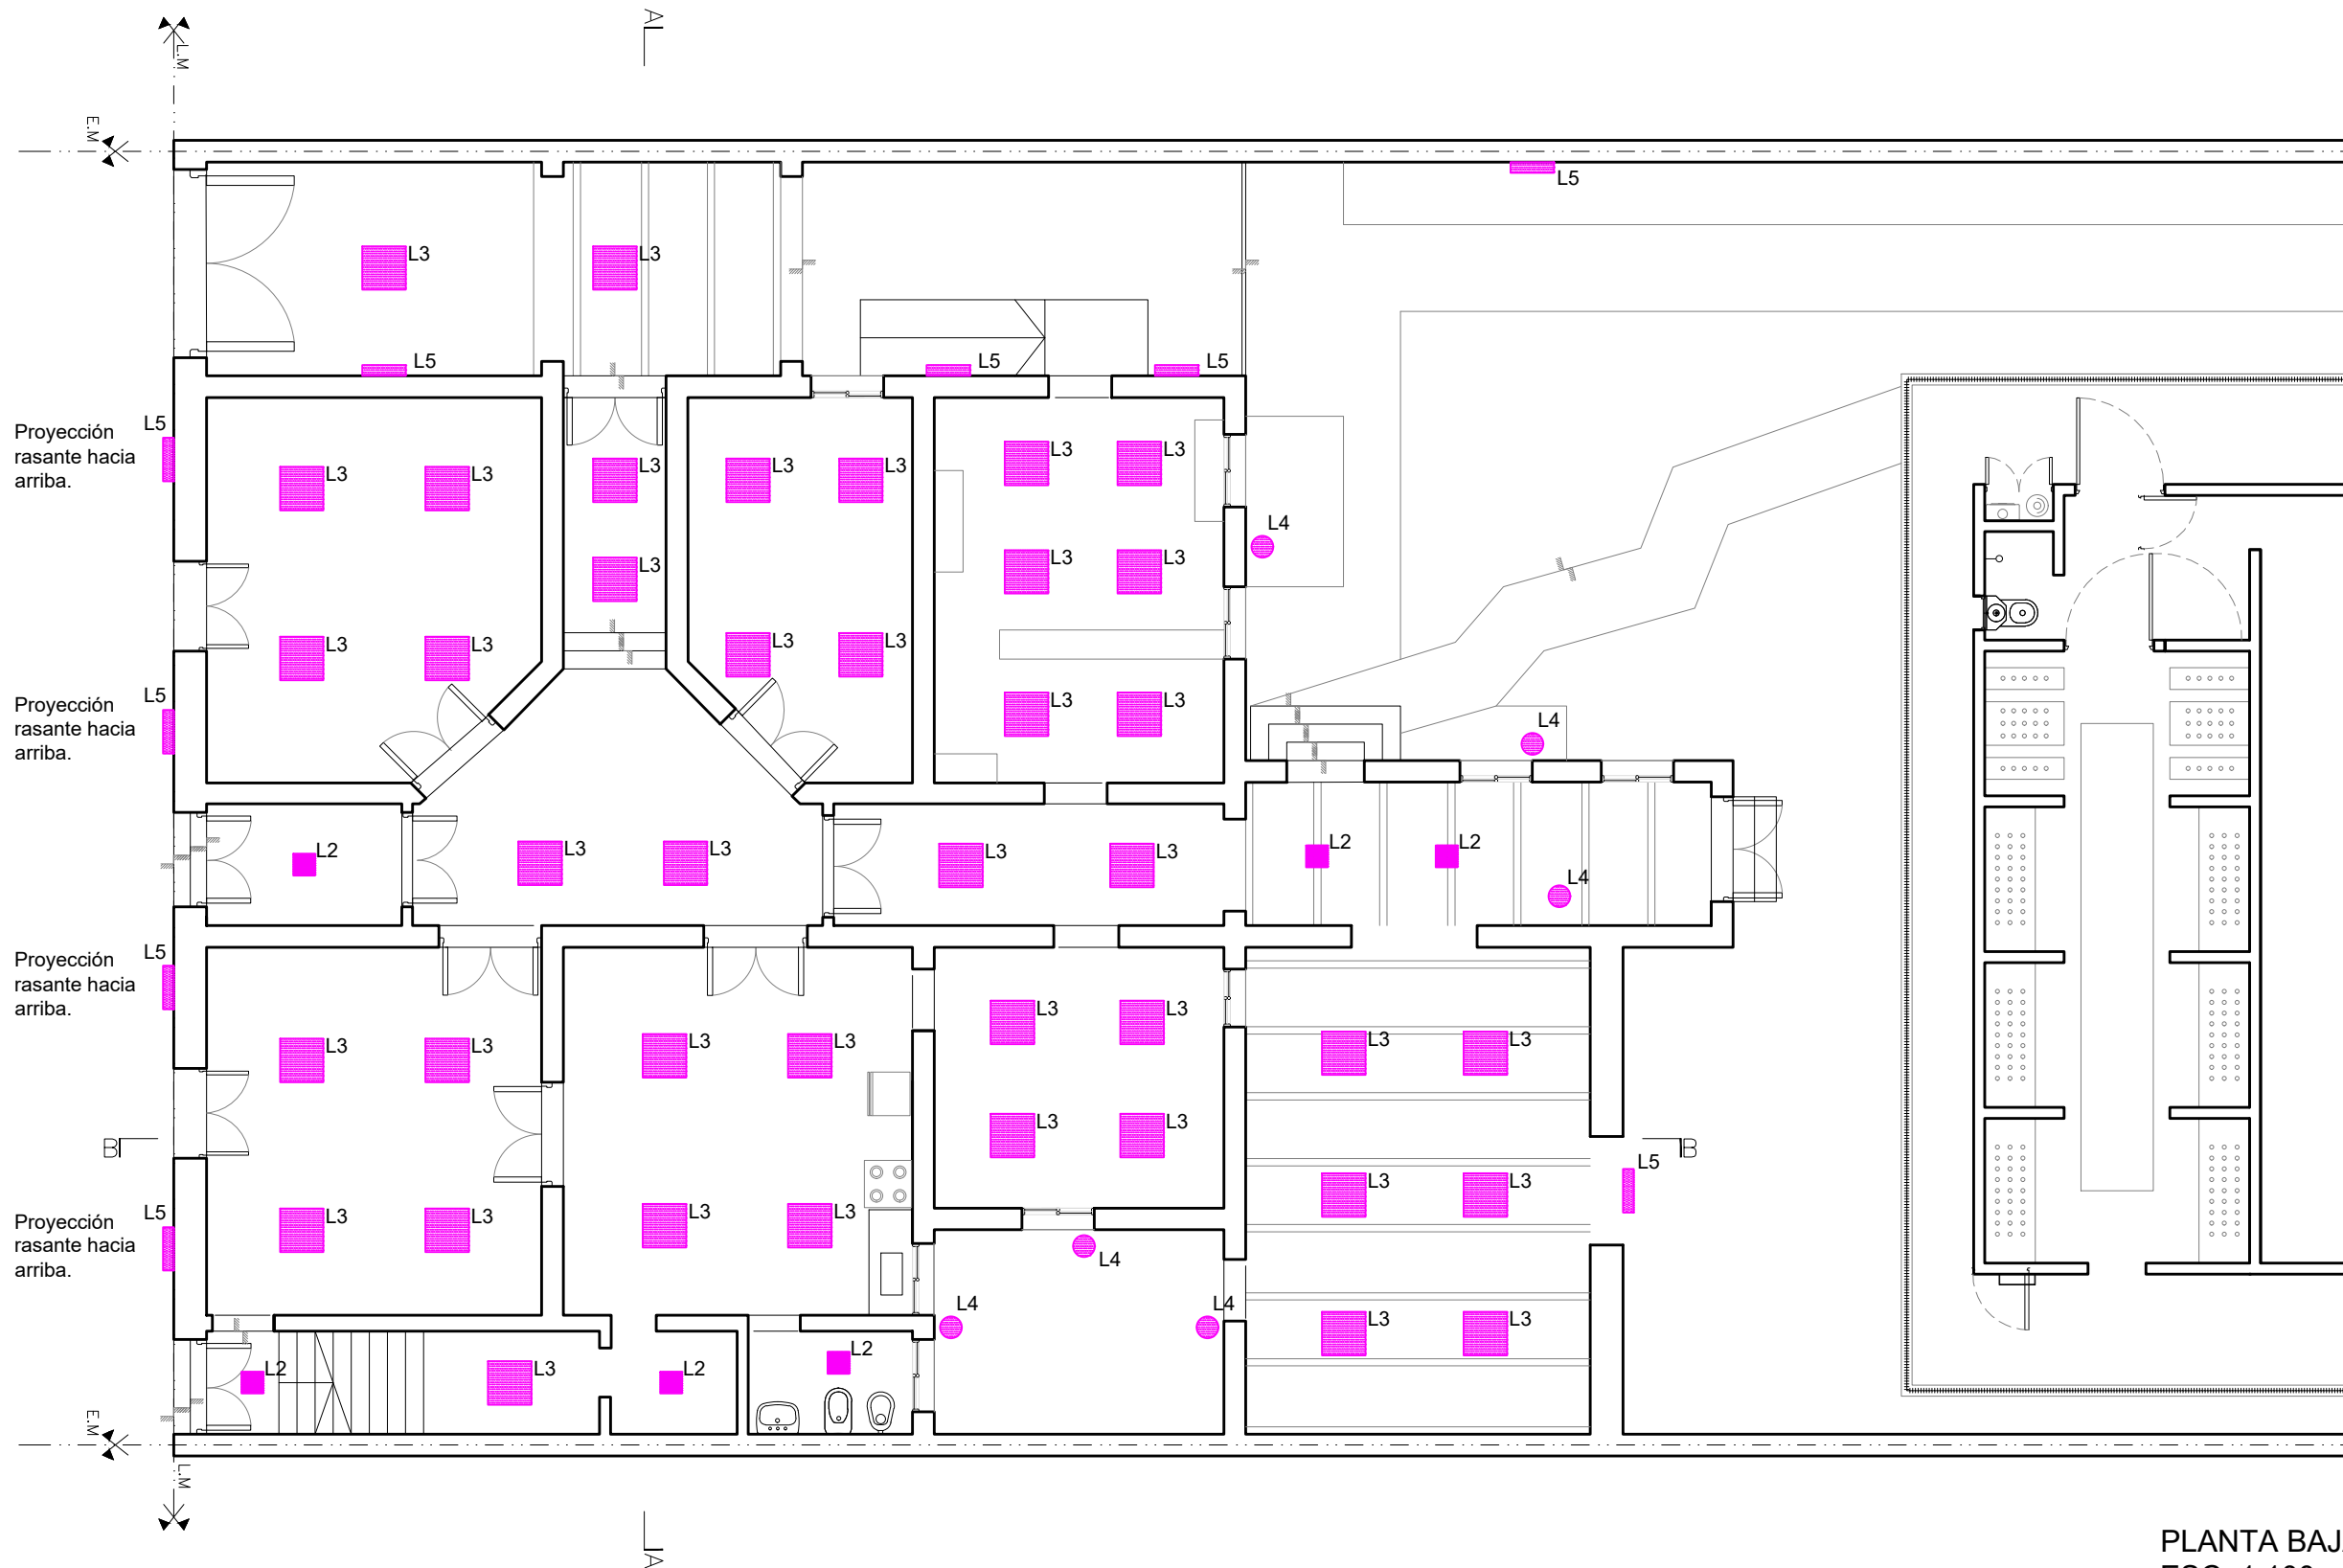

PLANTA BAJA
ESC: 1:100