


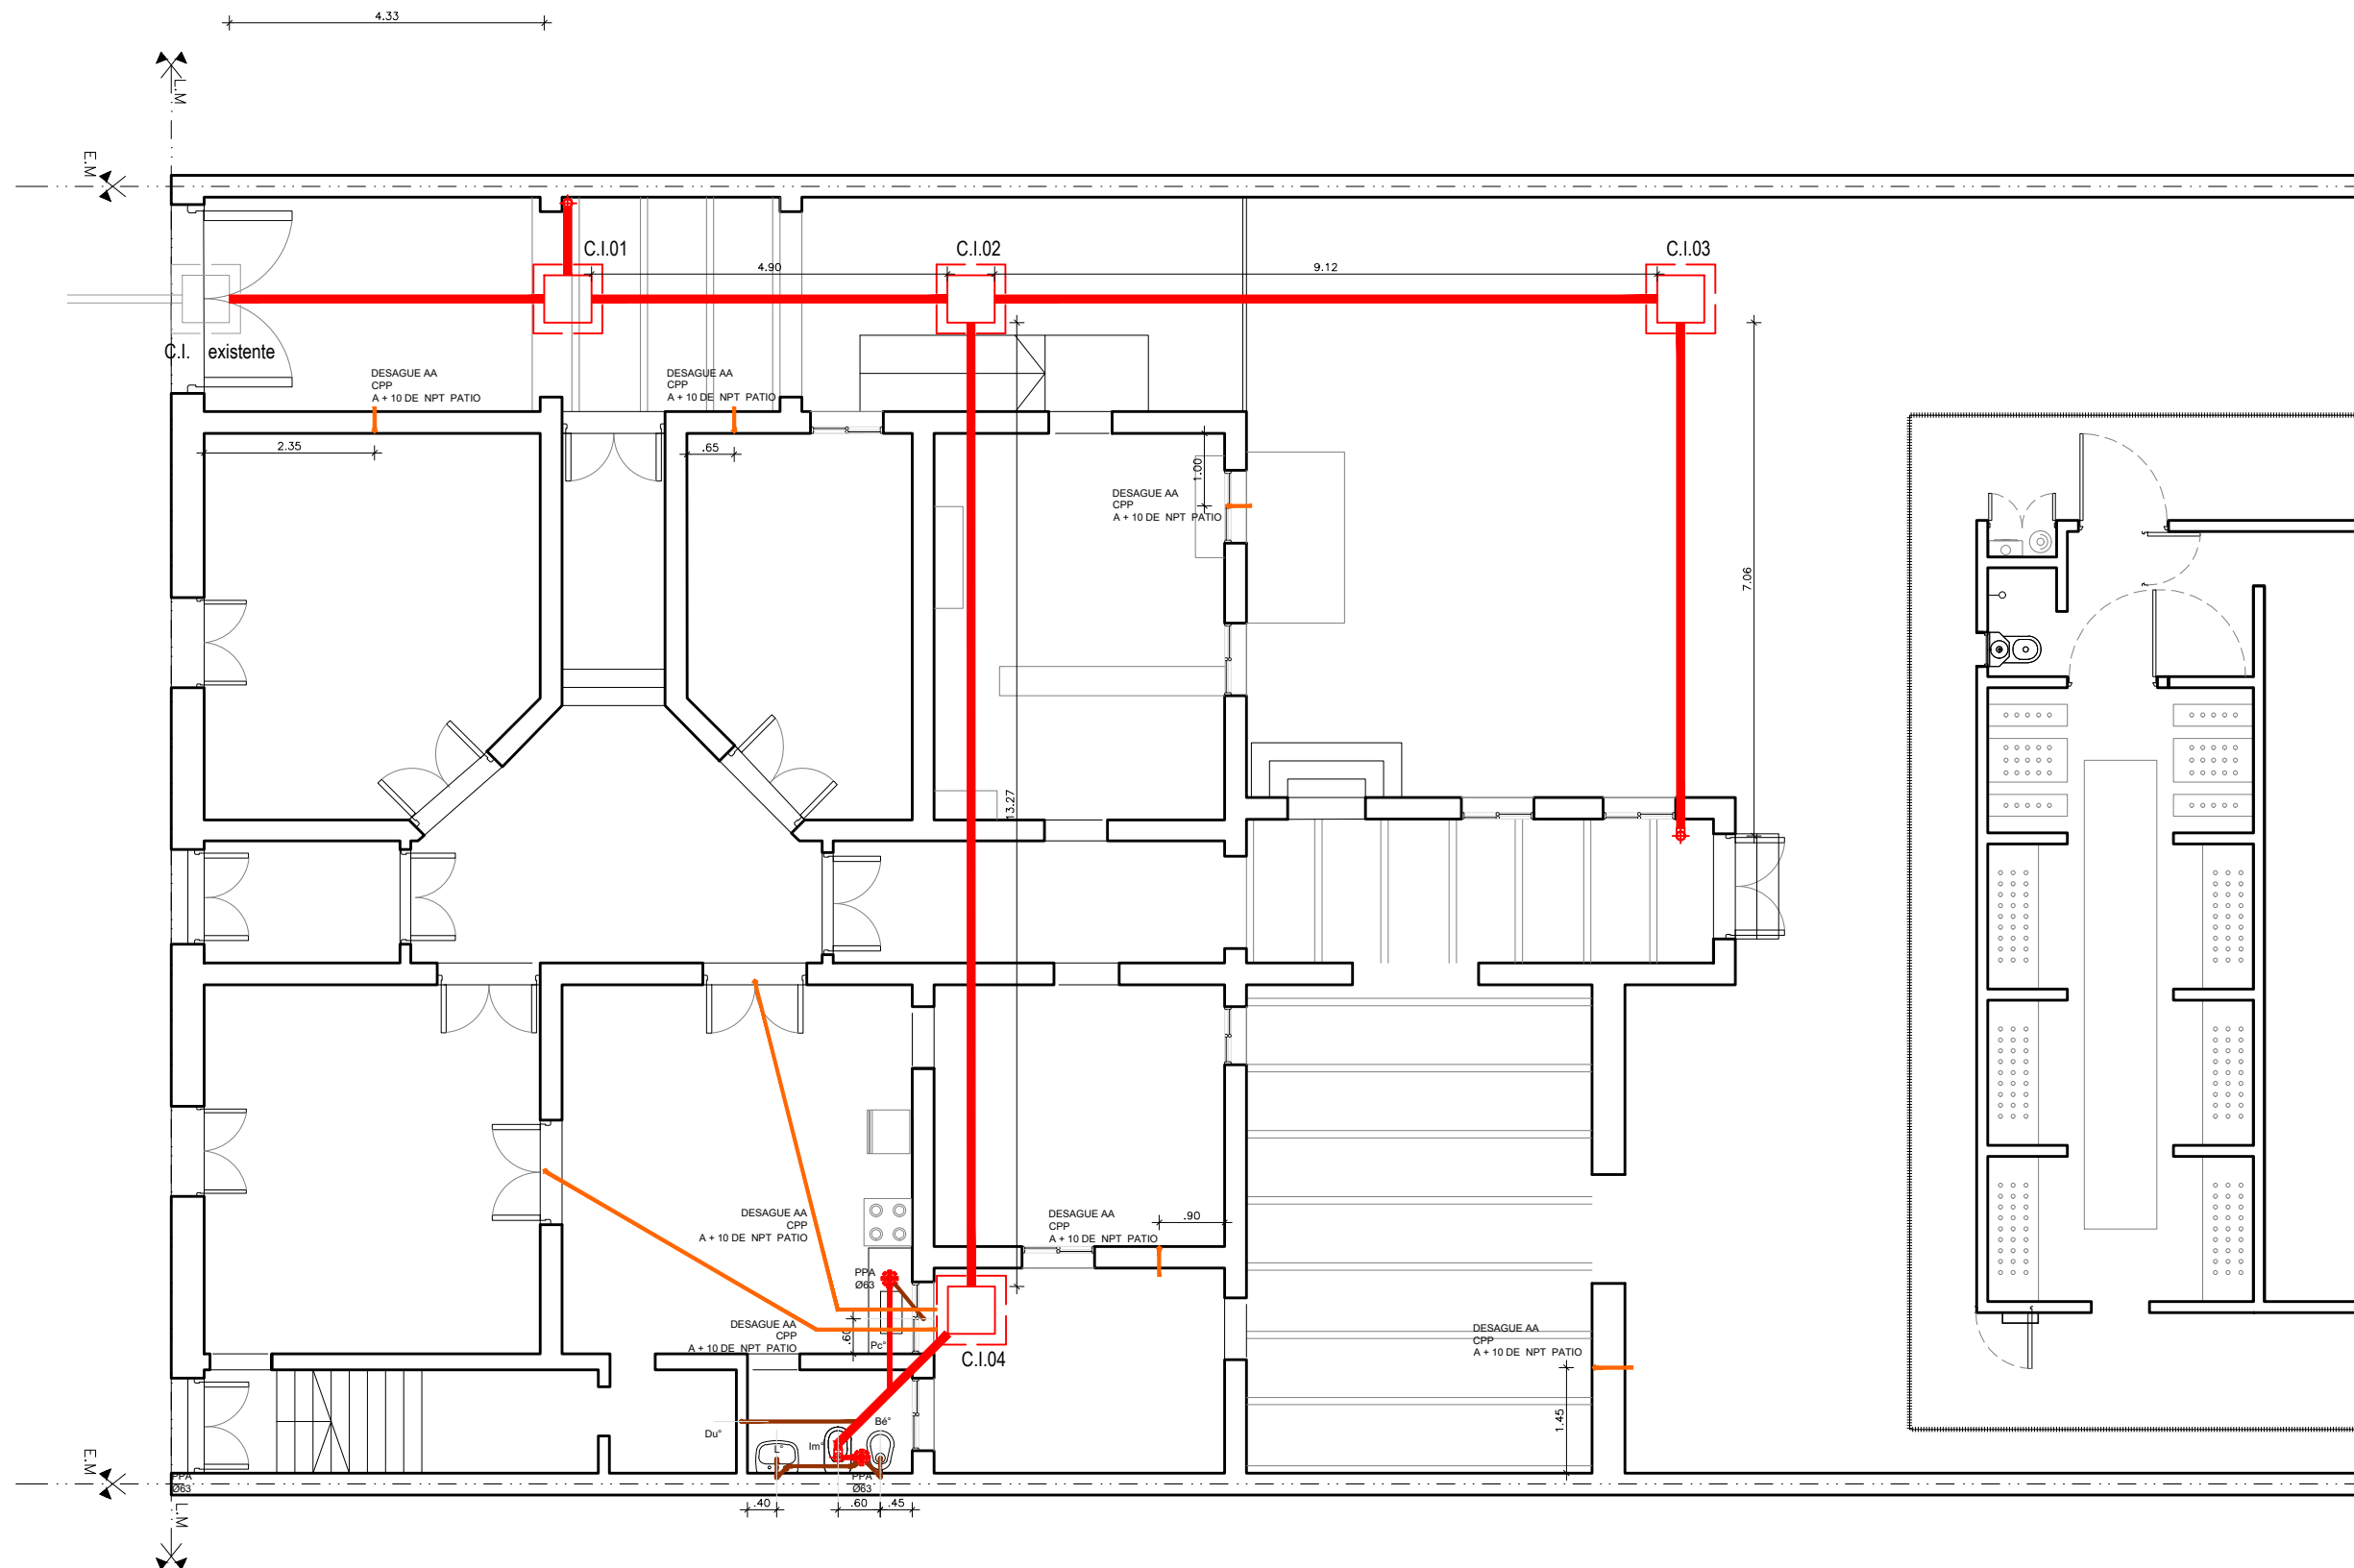

REFERENCIAS:

- CLOACAL PRIMARIA
- CLOACAL SECUNDARIA
- CLOACAL SUSPENDIDA
- CLOACAL DE VENTILACIÓN
- DESAGÜE SPLIT

NOTA:
TODAS LAS MEDIDAS DEBERAN SER VERIFICADAS EN OBRA.
VER CONDICIONES PLIEGO DE ESPECIFICACIONES TECNICAS PARTICULARES.

OBRA: COMISARIA 5TA UR2

UBICACION: ITALIA 2125

G.P.S.: 32° 57' 39" S - 60° 39' 07" O

TEMA: INSTALACION SANITARIA

PLANO: INSTALACION CLOACAL - PLANTA BAJA

DIBUJO: ARQ - EZEQUIEL VAILATTI

REVISION: ARQ. ARIEL A. VANADIA

PROYECTO:
MINISTERIO DE SEGURIDAD
DE LA PROVINCIA DE SANTA FE

FECHA DE IMPRESION: JULIO de 2022

PROVINCIA
DE SANTA FE

IS 01/05

MINISTERIO DE
SEGURIDAD

REC5ta

PLANTA BAJA
ESC: 1:100