


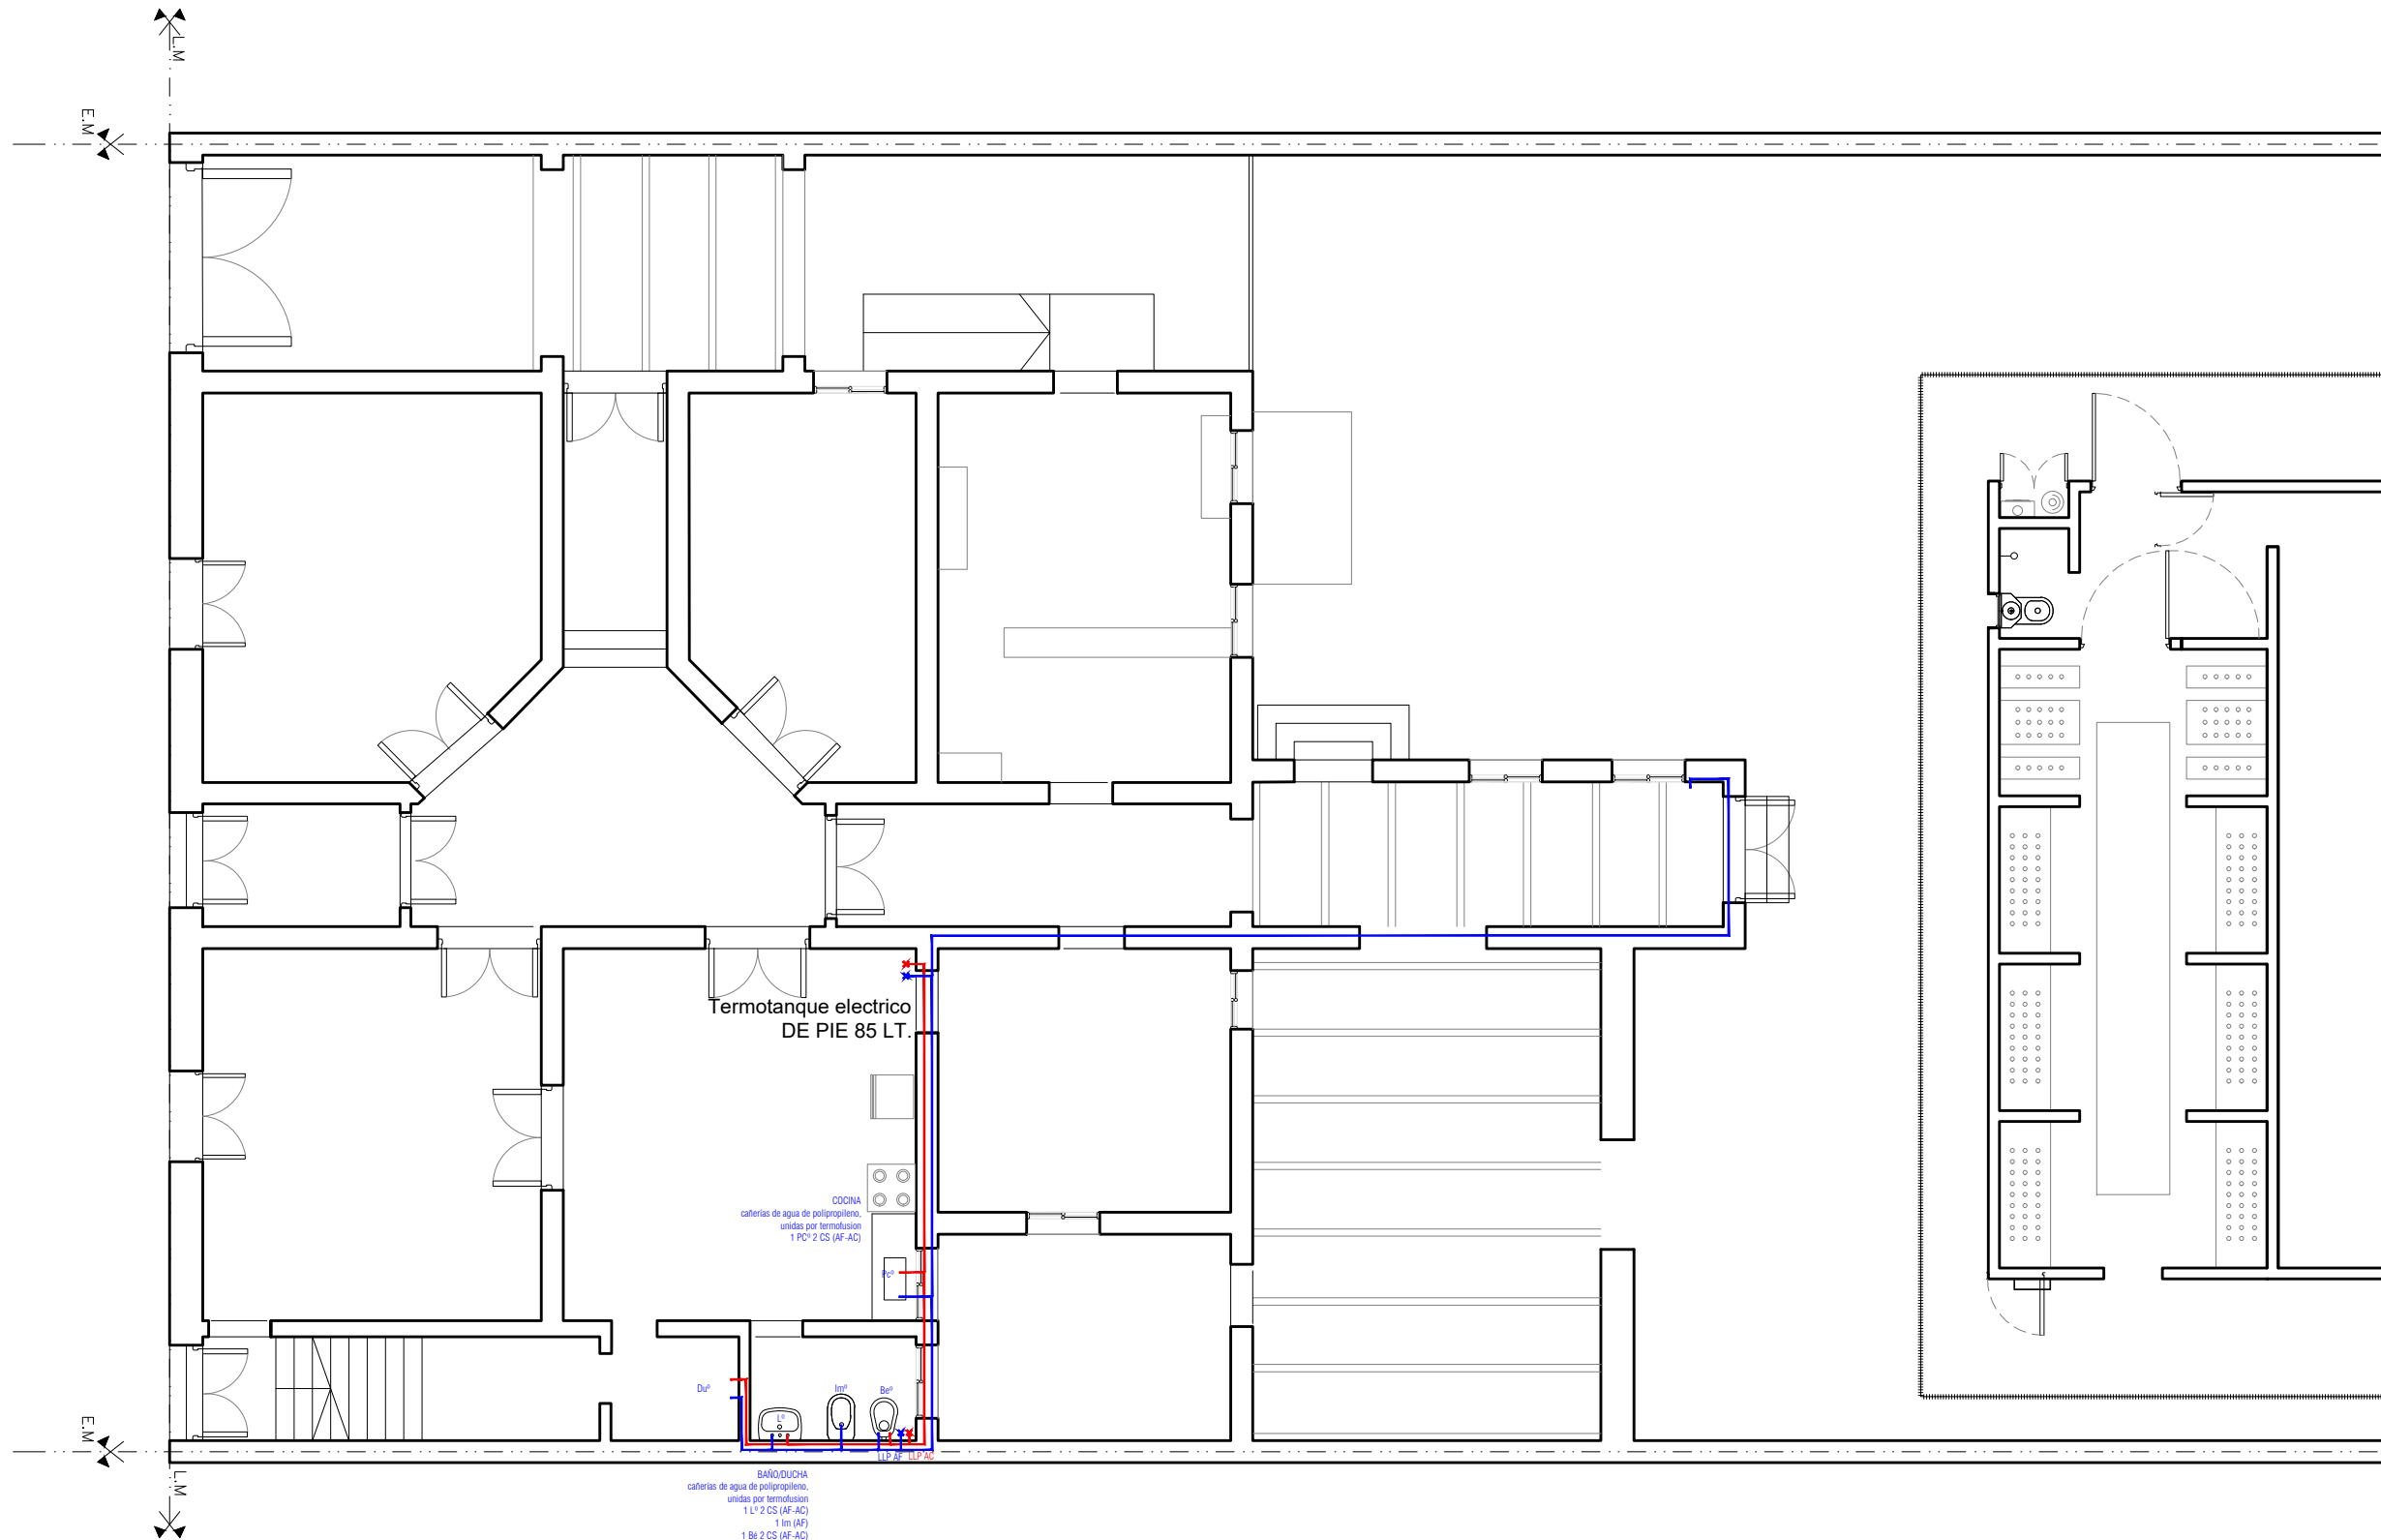

- REFERENCIAS:
- AGUA FRIA
 - AGUA CALIENTE
 - LLP AF LLAVES DE PASO
 - LLP AC LLAVES DE PASO

NOTA:
TODAS LAS MEDIDAS DEBERAN SER VERIFICADAS EN OBRA.
VER CONDICIONES PLIEGO DE ESPECIFICACIONES TECNICAS PARTICULARES.

OBRA: COMISARIA 5TA UR2
UBICACION: ITALIA 2125
G.P.S.: 32° 57' 39" S - 60° 39' 07" O
TEMA: INSTALACION SANITARIA
PLANO: AGUA FRIA Y CALIENTE - PLANTA BAJA
DIBUJO: ARQ - EZEQUIEL VAILATTI
REVISION: ARQ. ARIEL A. VANADIA

PROYECTO:
MINISTERIO DE SEGURIDAD
DE LA PROVINCIA DE SANTA FE

FECHA DE IMPRESION: JULIO de 2022