


CORTE A-A

Esc. 1:100




CORTE B-B

Esc. 1:100

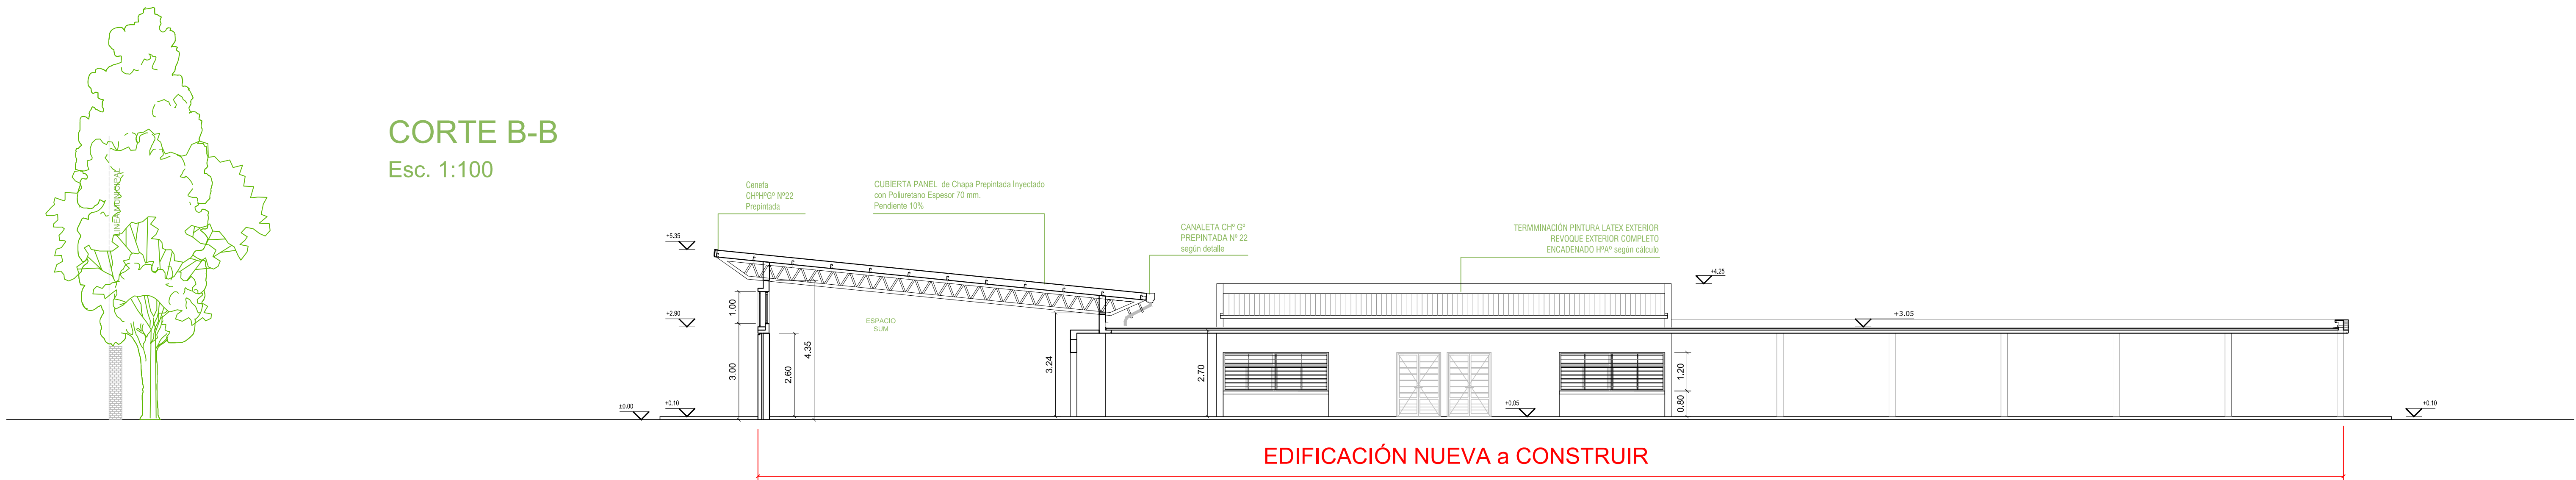

CORTE C-C

Esc. 1:100

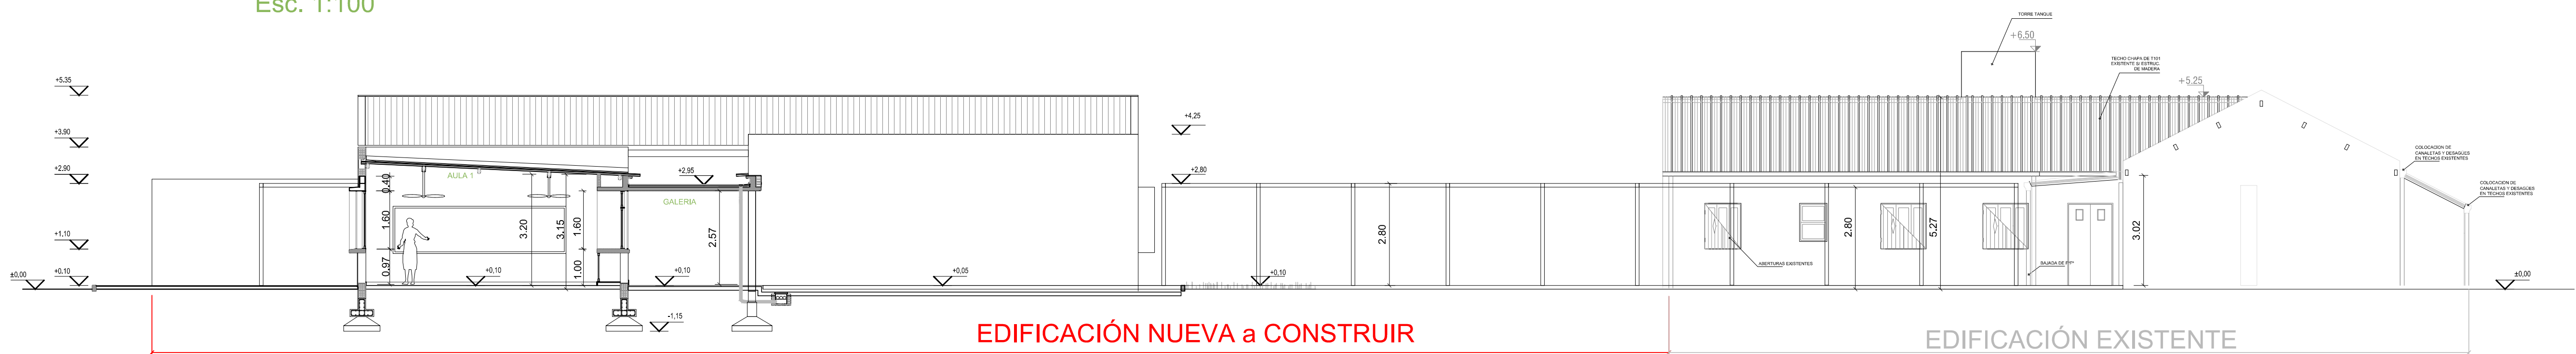

Ministerio de Educación
de la Provincia de Santa
Fe.

Subsecretaría de
Recursos Físicos y
Logística.

Dirección General de
Programas y Proyectos
de Arquitectura.


Segundo Proyecto de
Mejoramiento de la
Educación Rural
PROMER II
Convenio de Préstamo
BIRF Nº 842-AR



OBRA NÚCLEO RURAL SECUNDARIO
EDUCACIÓN ORIENTADA Nº 4314

CUE 8203151/40
CUI

LOCALIZACION Colonia La Lola
Dpto Gral Obligado - Prov. Santa Fe

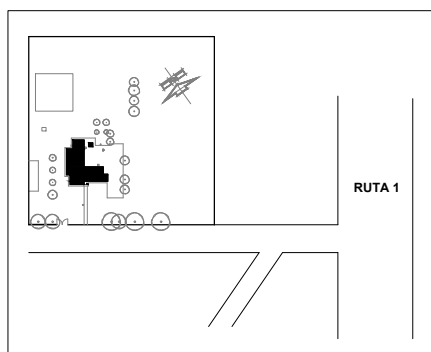

Longitud = Oeste 59º 41' 28.8"
Latitud = Sur 29º 14' 50.1"

IMPLANTACION:

NOMBRE ARQUITECTURA
CORTES

PLANO Nº

AC-01

DIRECCION GENERAL DE PROGRAMAS Y PROYECTOS DE ARQUITECTURA
DIRECTOR: ARQ. JORGE MICHELINI

JEFE DE PROYECTOS:
ARQ. ALEJANDRO MORRESI

RESPONSABLE PROYECTO EJECUTIVO:
ARQ. José F. Moreno
COLABORADORES:

ESCALA 1:100

FECHA 17-01-2017

FIRMA

OBSERVACIONES