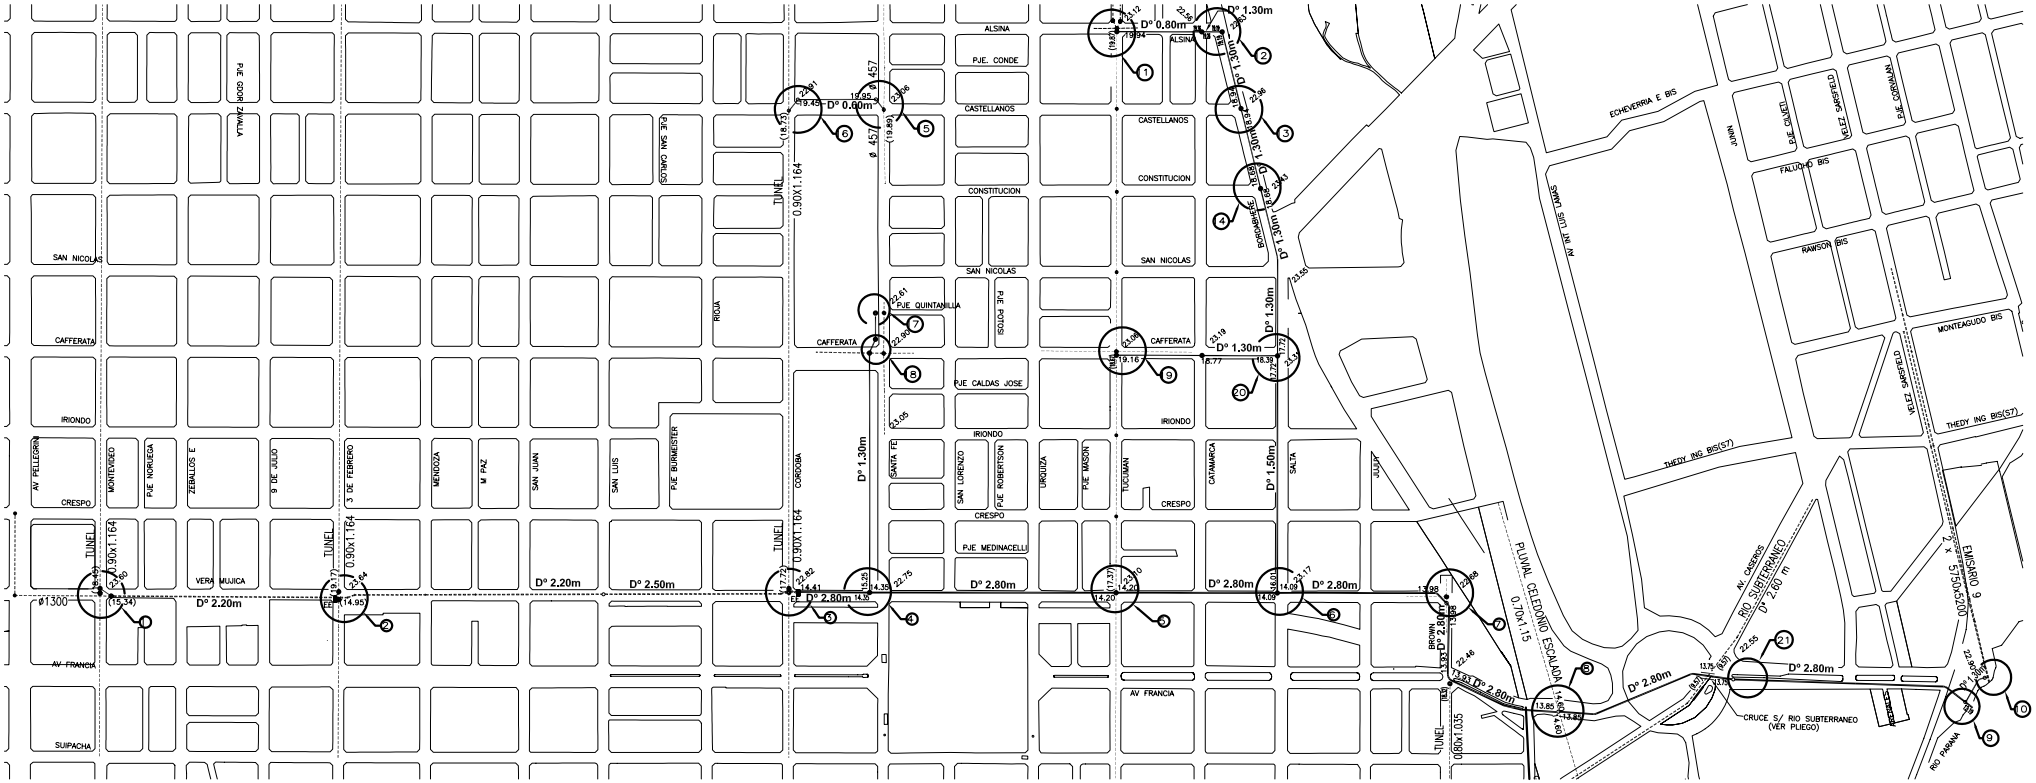

REFERENCIA:

- Cañería Existente
- Cañería Proyectada
- Cámara Proyectada
- Boca de Registro Existente
- (17.37) Cota intrados colector existente
- 14.20 Cota intrados conducto proyectado
- 23.10 Cota terreno existente

NOTA: Ver detalles en planos 4 a 8

aguas

COORDINACIÓN DE PLANIFICACIÓN Y DESARROLLO

Estudios y Proyectos

SERVICIO:	ROSARIO – PLUVIOCLOACAL
DESCRIPCION:	CONDUCTO INTERCEPTOR VERA MUJICA ETAPA III
PLANO :	PLANIMETRIA GENERAL DE LA OBRA
REEMPLAZADO POR:	REEMPLAZA A:
Gerente Unidad Técnica: N. Tarrago	Coordinador: O. Benvenuto
Fecha : Mayo 2015	Escala : 1:5000
Dibujo: M. Villa	Proyecto: / Revisión :
Plano N°: 01	