


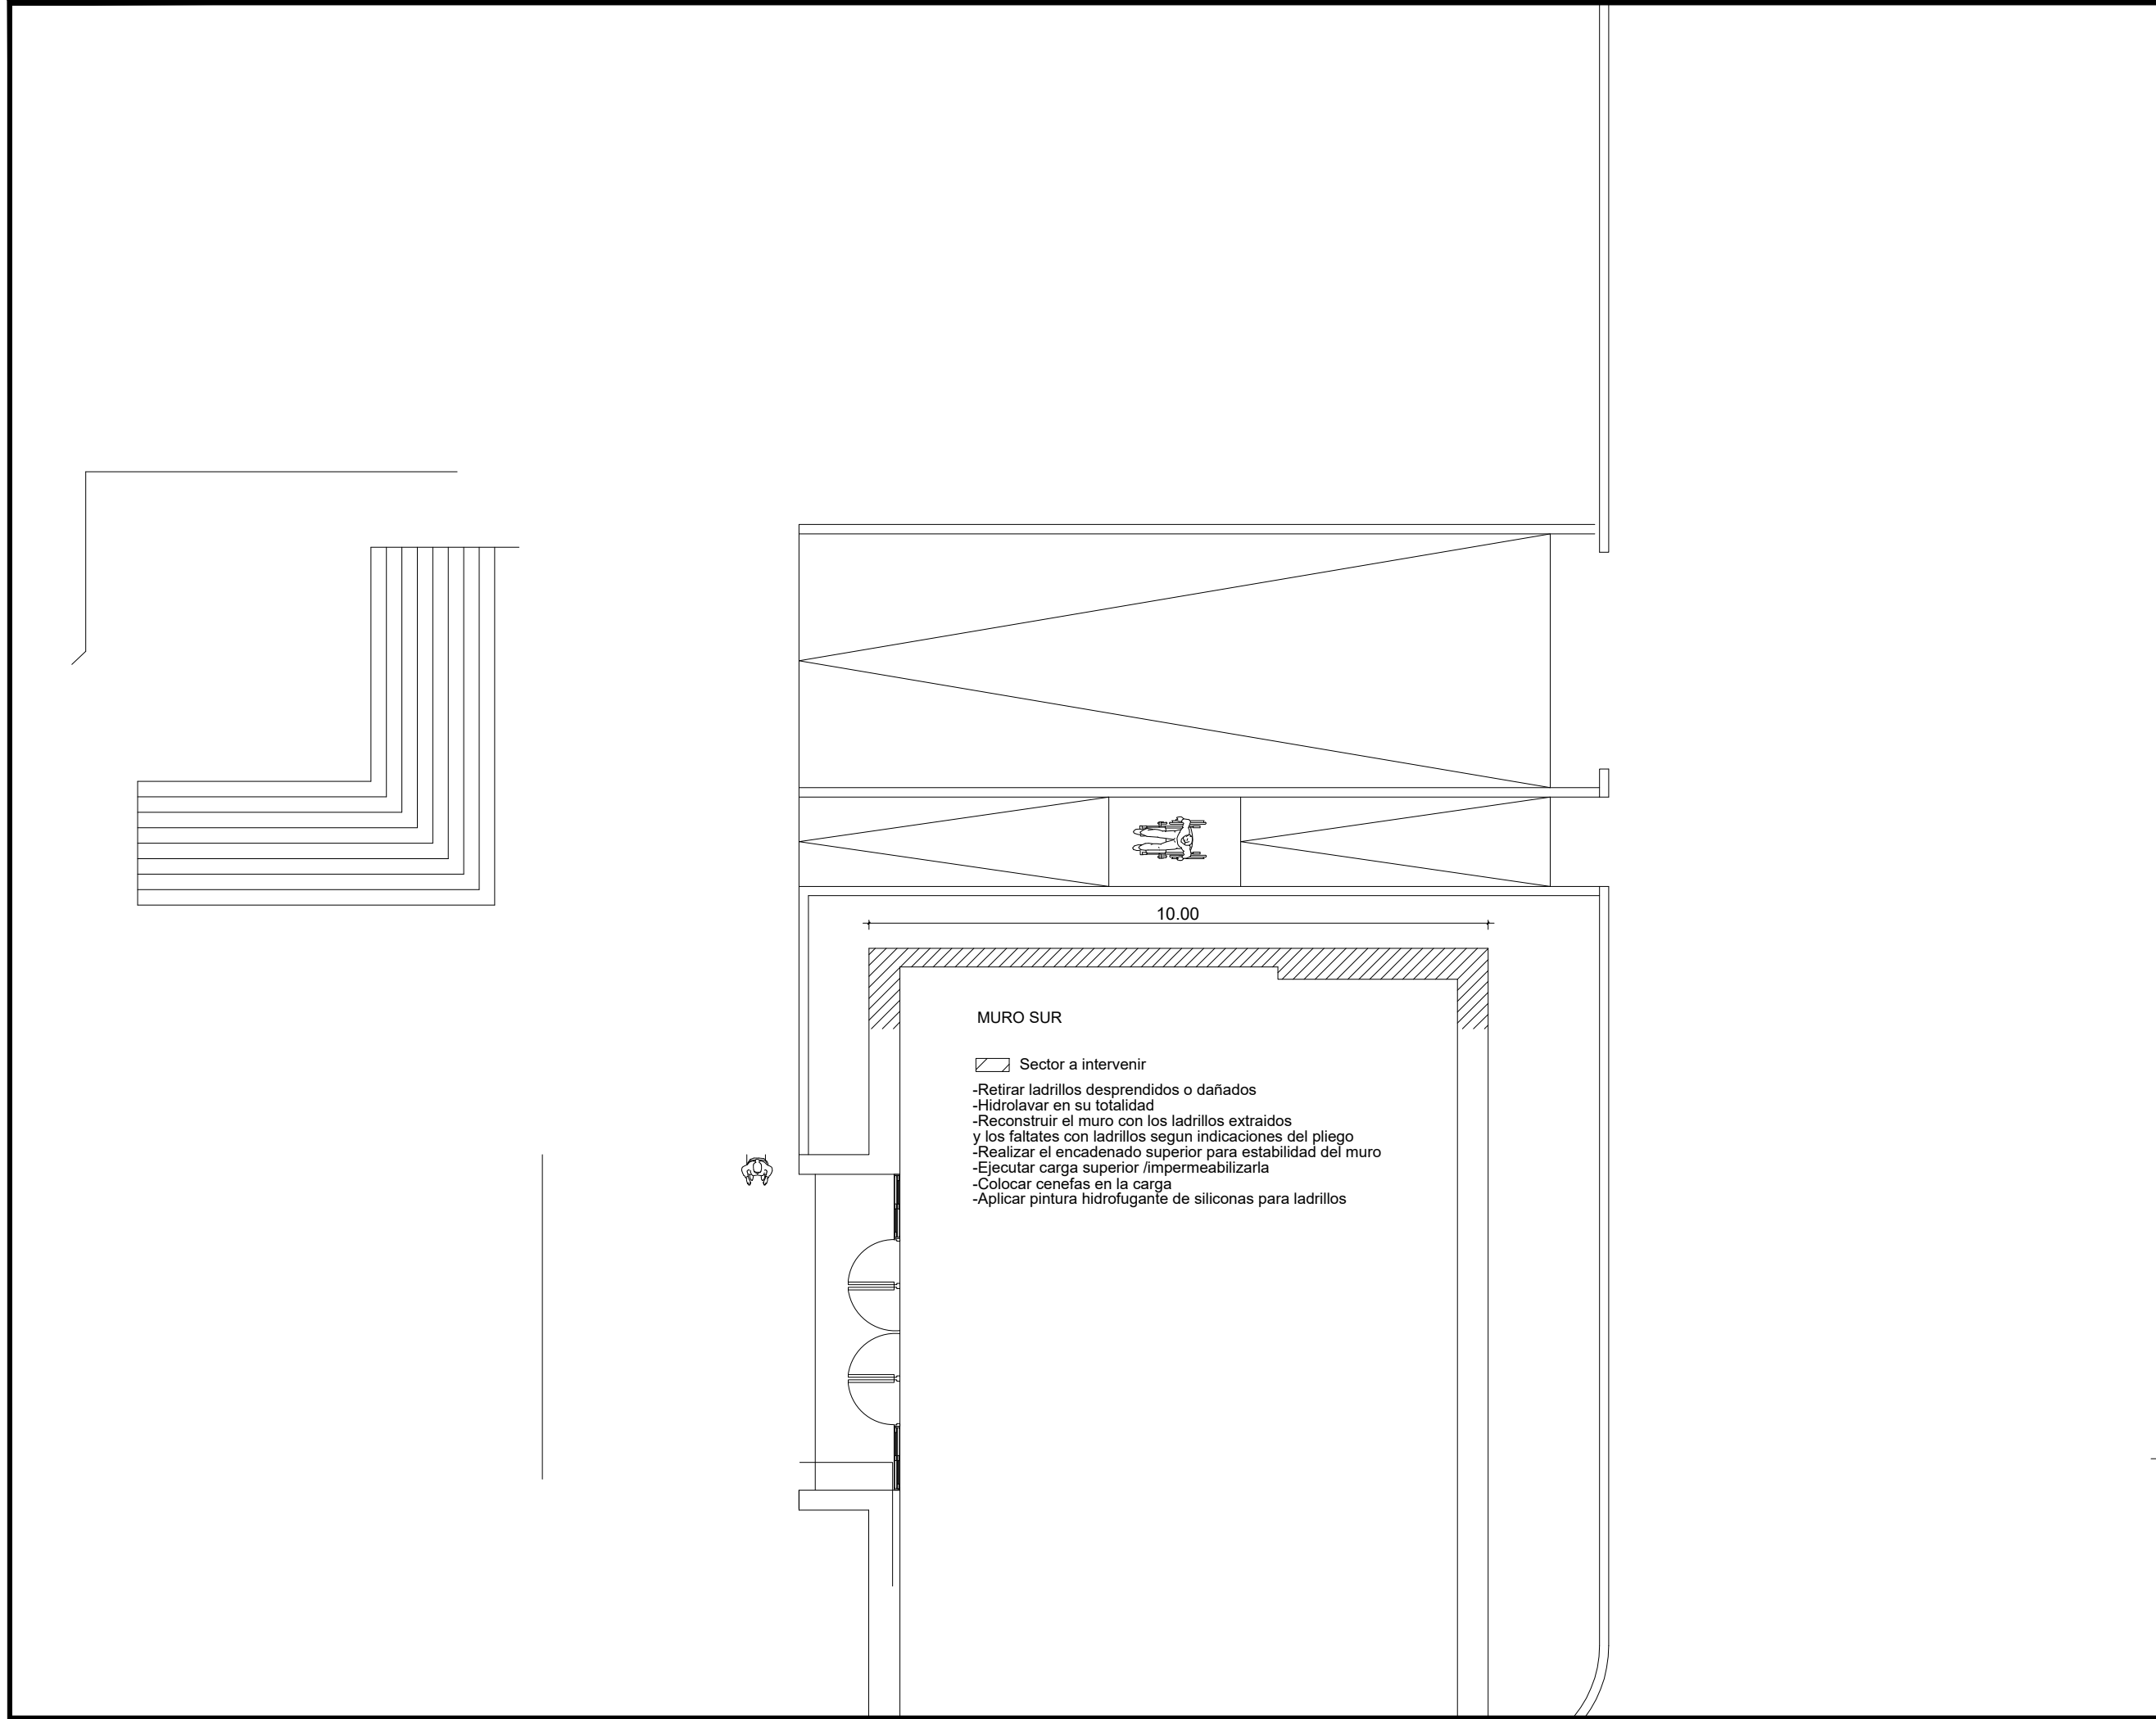

OBRA:

REHABILITACION
MAMPOSTERIA
FACHADA S.U.M.

UBICACION:

Localidad: Santa Fe

Barrio:

Dirección: Avda. Juan D. Perón
y Bv Pellegrini

e-mail:

RUBRO:

ARQUITECTURA

PLANO DE:

MURO A
INTERVENIR

NIVEL:

ESCALA:

ACTUALIZACIONES

FECHA	DIBUJO

NOTA:

Todas las medidas se
verificarán en obra.

PLANO N°

01