



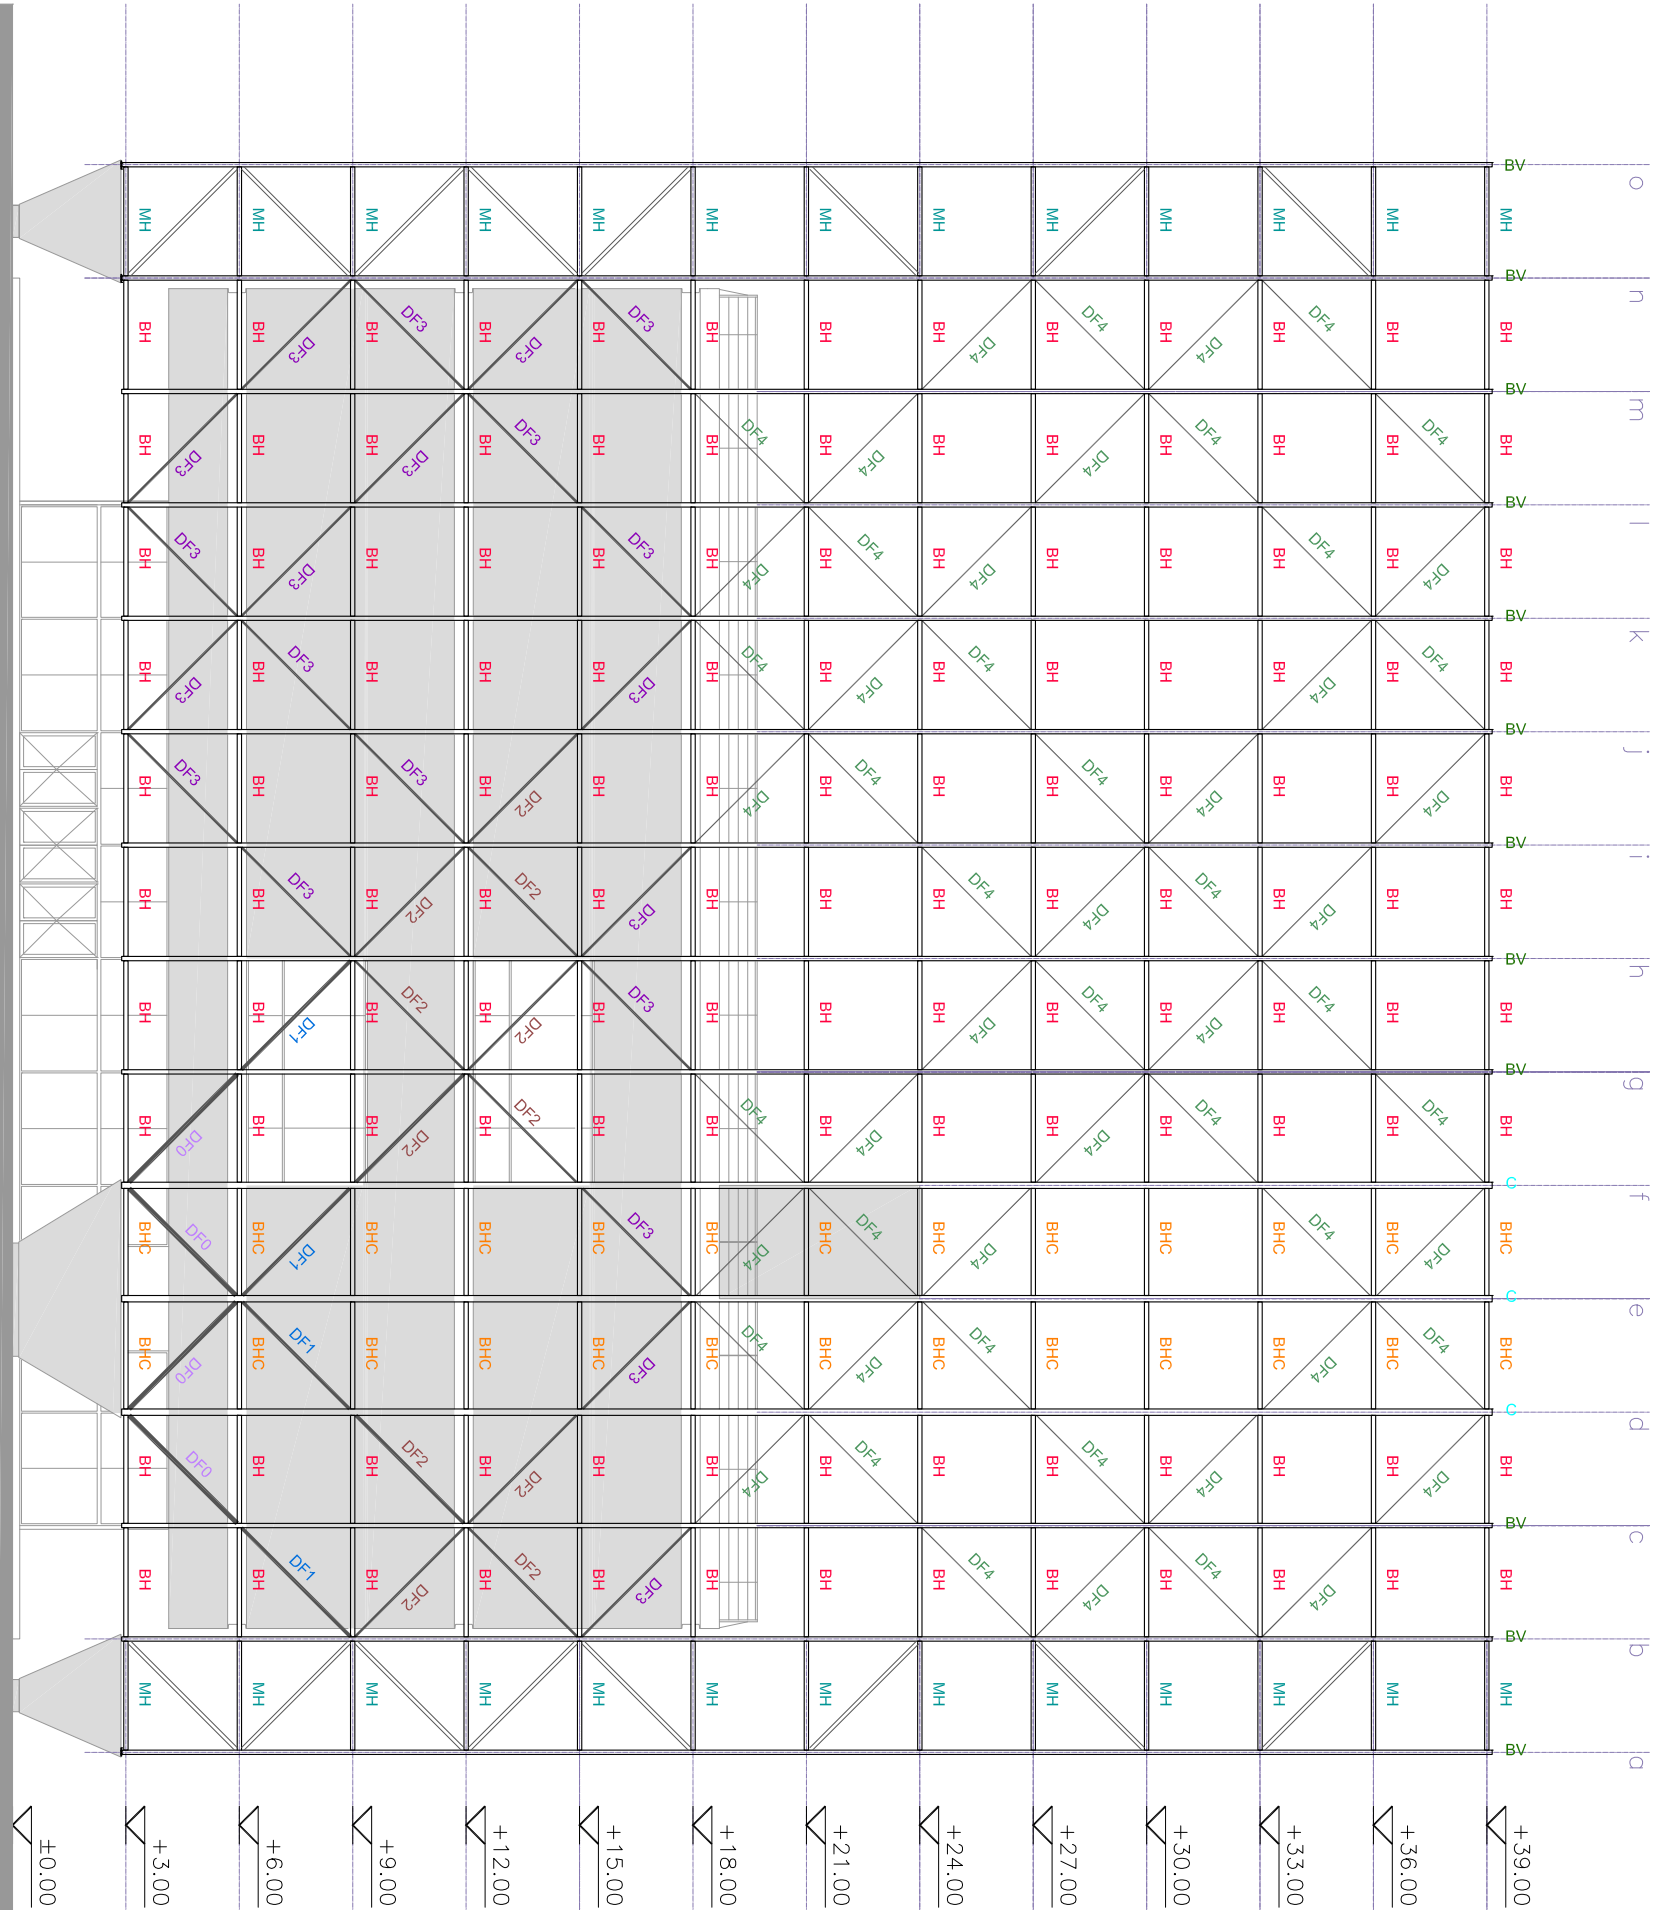

VISTA ESTE
ESCALA 1:200

- ESTRUCTURA EXTERIOR
- C COLUMNA
 - BV BARRAS VERTICALES
 - BHC BARRAS HORIZONTALES DE COLUMNAS
 - BH BARRAS HORIZONTALES
 - MHC MONTANTES HORIZONTALES DE COLUMNAS
 - MH MONTANTES HORIZONTALES
 - DH DIAGONALES HORIZONTALES
 - DV DIAGONALES VERTICALES
 - DF0 DIAGONALES PRONANTES 3x60
 - DF1 DIAGONALES PRONANTES 3x40
 - DF2 DIAGONALES PRONANTES 3x40
 - DF3 DIAGONALES PRONANTES 3x20
 - DF4 DIAGONALES PRONANTES 3x25

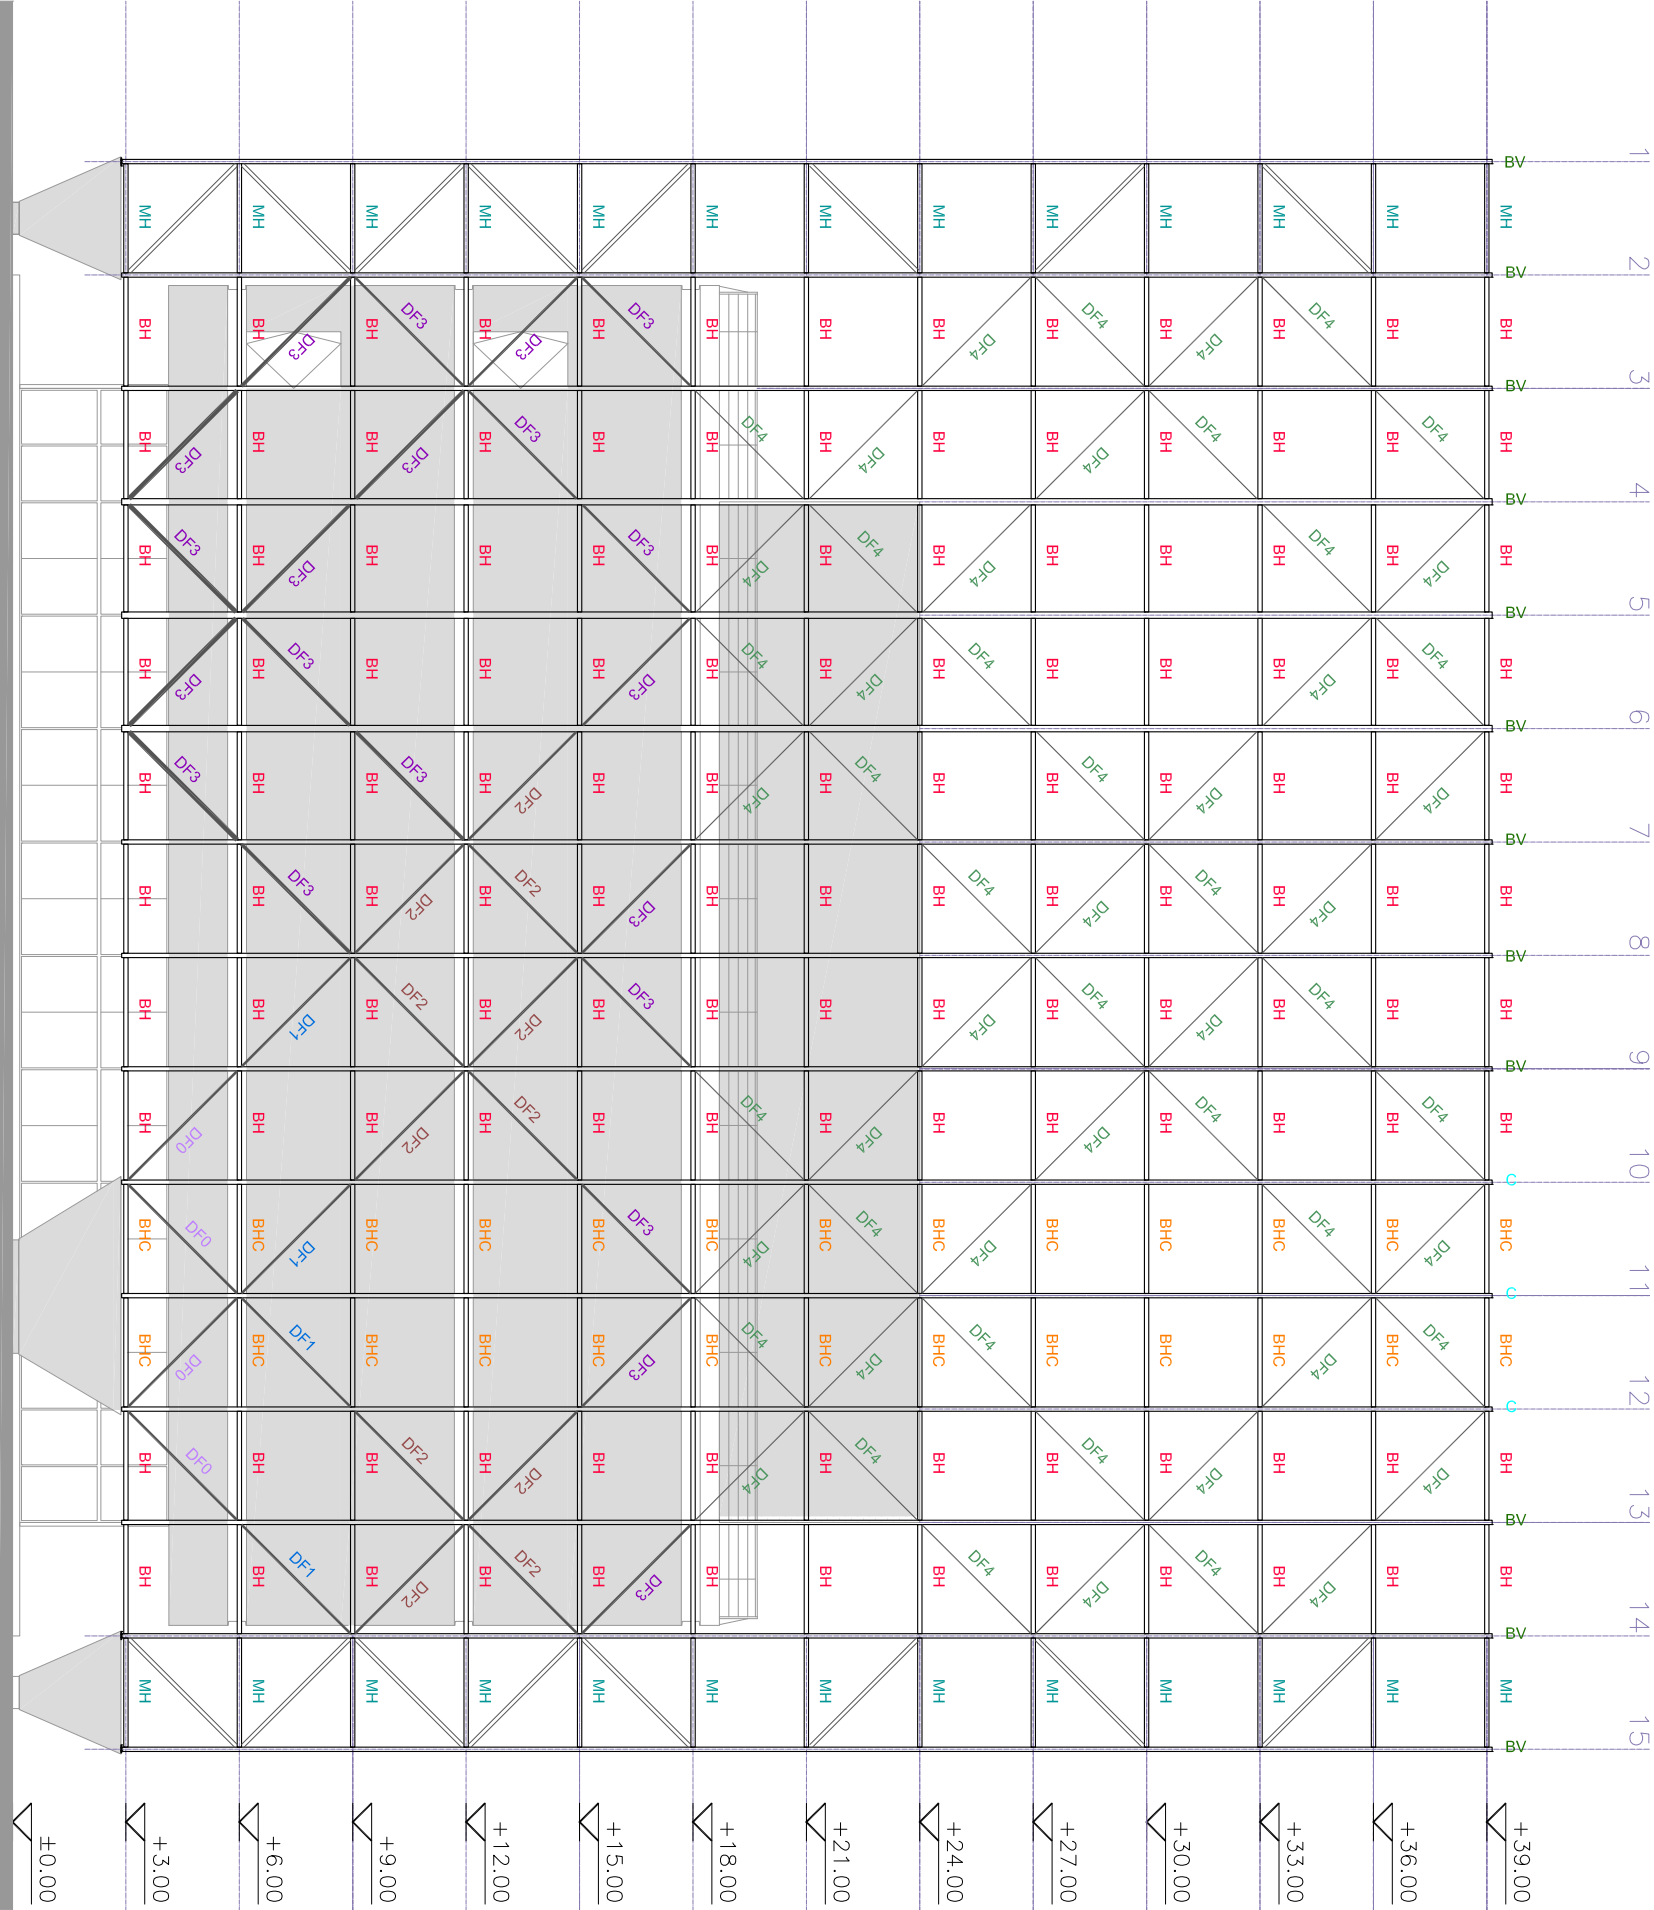

VISTA SUR
ESCALA 1:200

NO APTO PARA COTIZAR

UNIDAD DE PROYECTOS ESPECIALES	OBRA: MUSEO DEL DEPORTE. Rosario.	
	PROYECTO: ESTRUCTURA METALICA	
	PLANO: VISTA ESTE – VISTA SUR	
UNIDAD EJECUTORA DE PROYECTOS ARQUITECTURA	DIRECTOR PROVINCIAL U.P.E.:	
	COORDINADOR DE PROYECTO U.P.E.:	
	01	12 2013 ESCALA: 1:200
GOBIERNO DE SANTA FE MINISTERIO DE OBRAS PUBLICAS Y VIVIENDA		EM06 Rev. 1