




DETALLE 1
ESCALA 1:2,5
(medidas en milímetros)

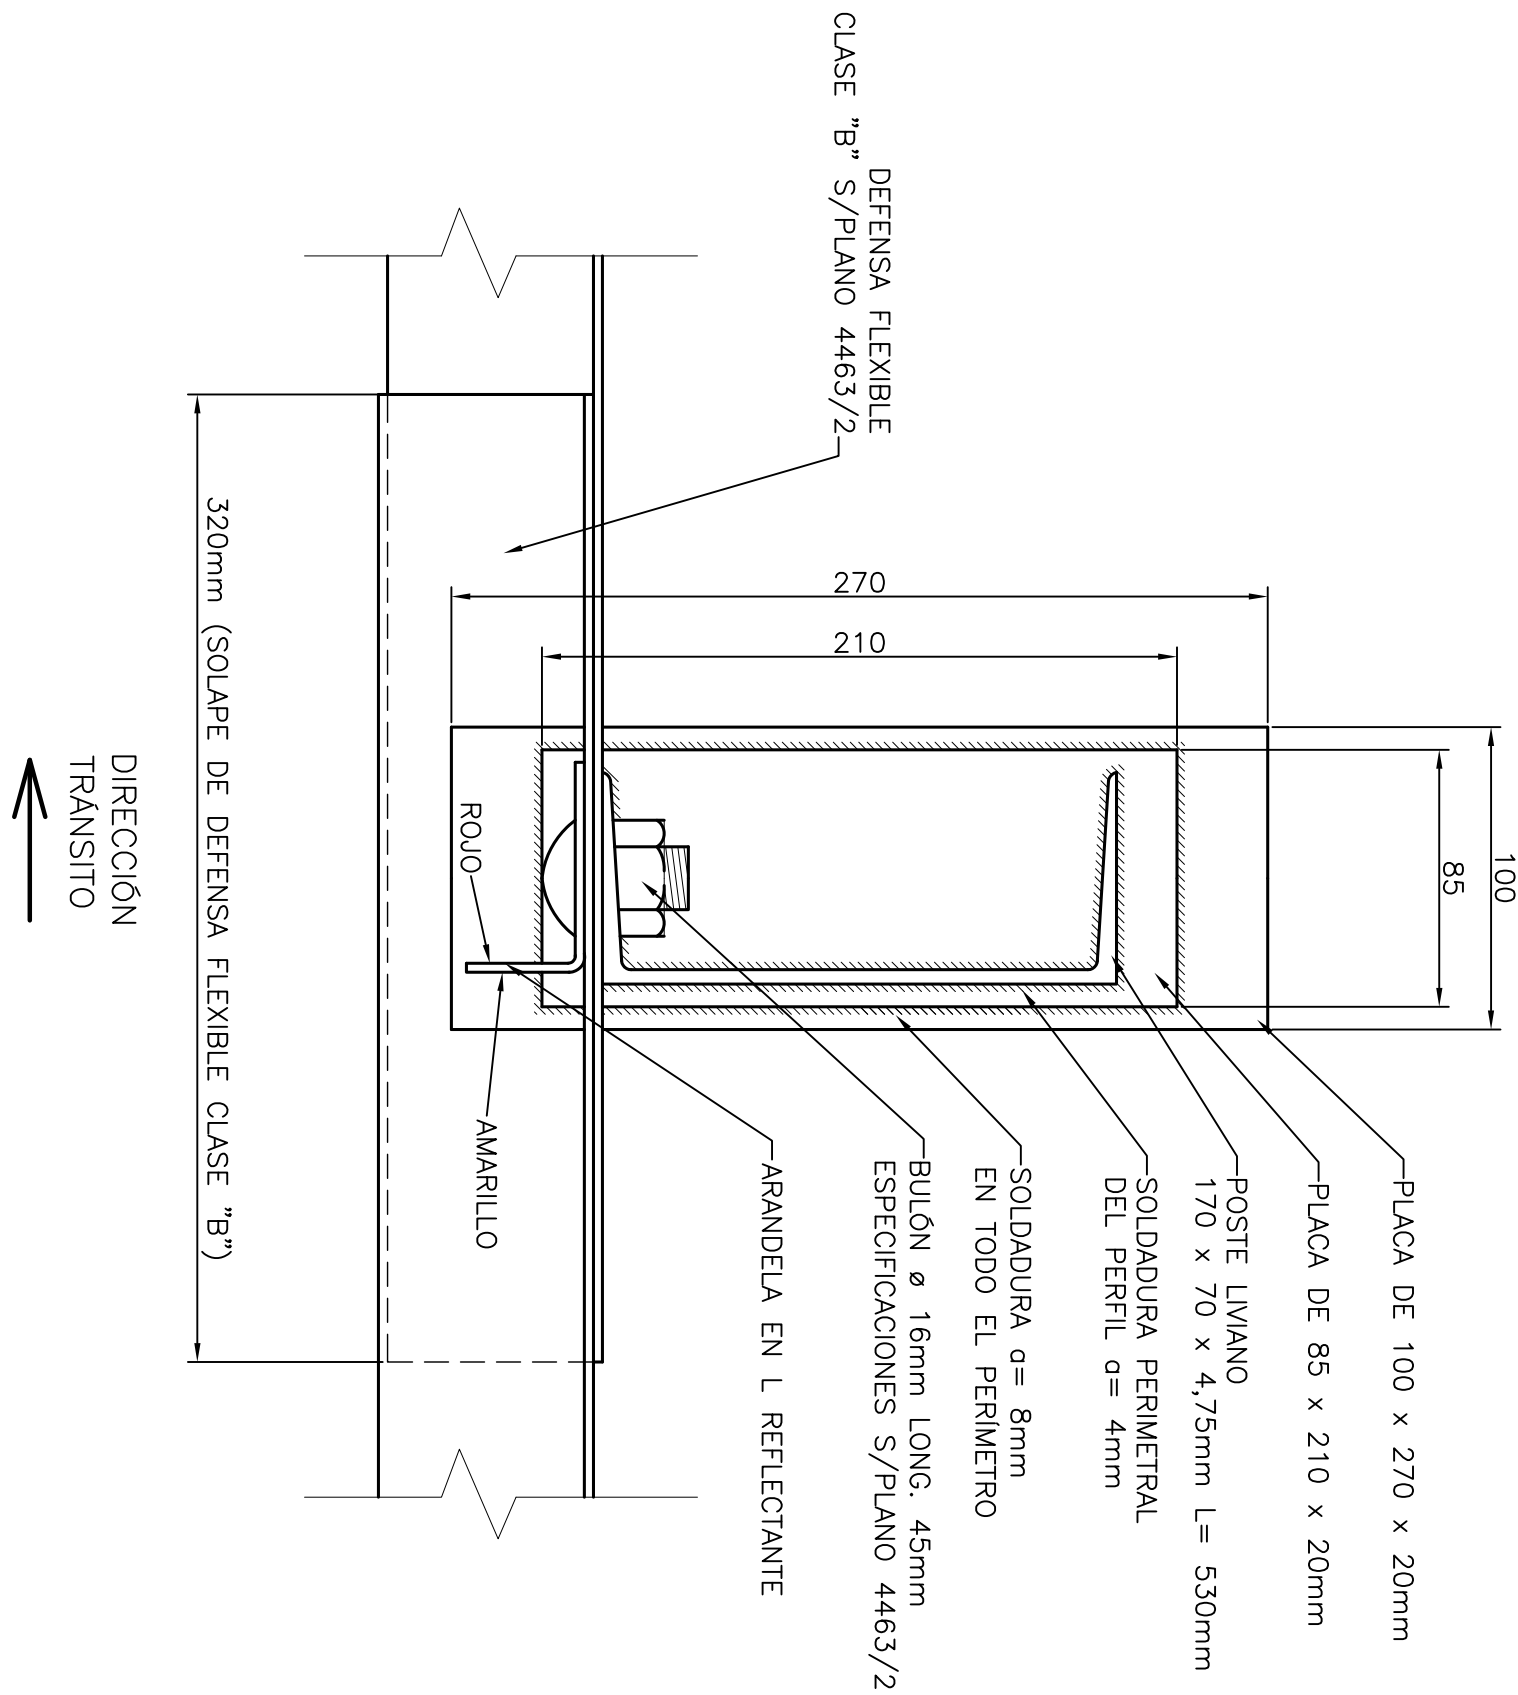

CORTE B-B
ESCALA 1:5
(medidas en milímetros)

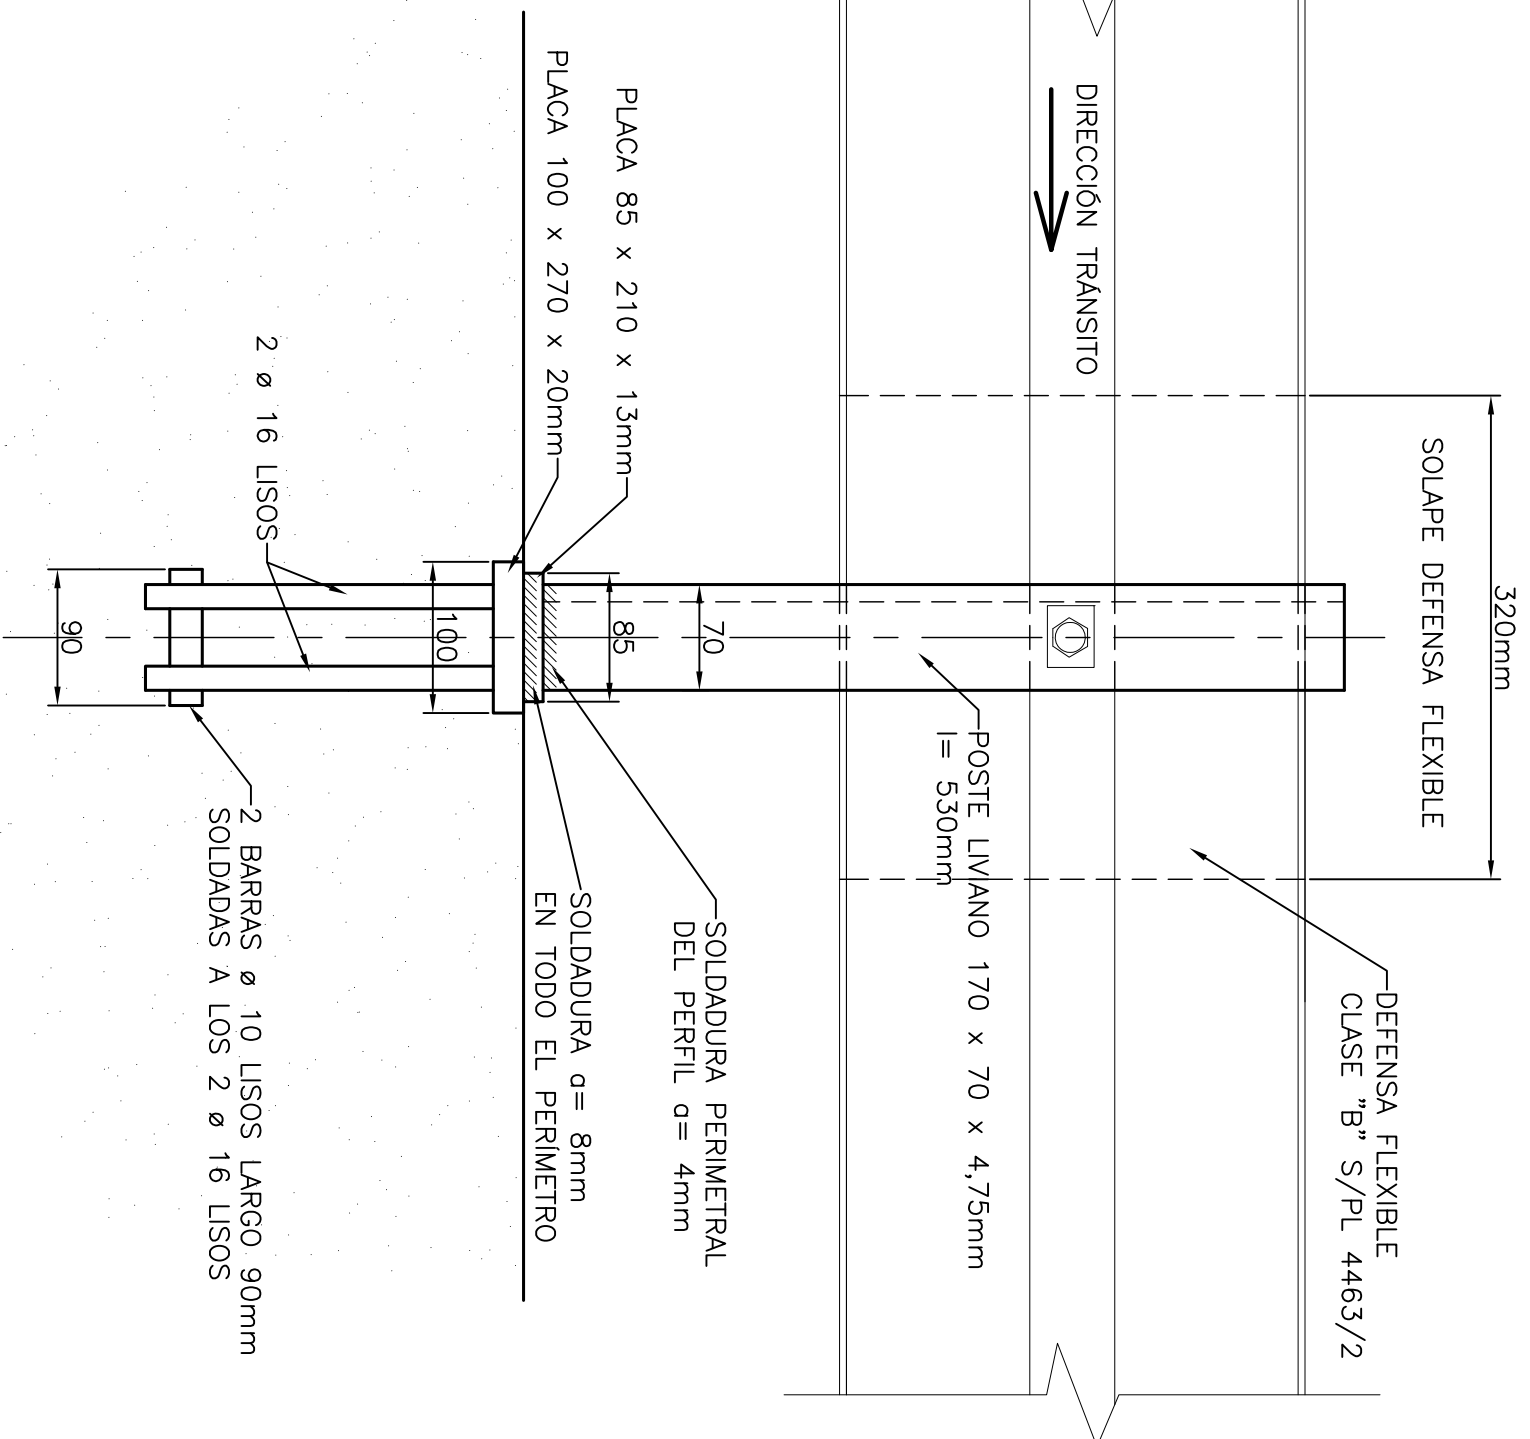

DIRECCIÓN TRÁNSITO

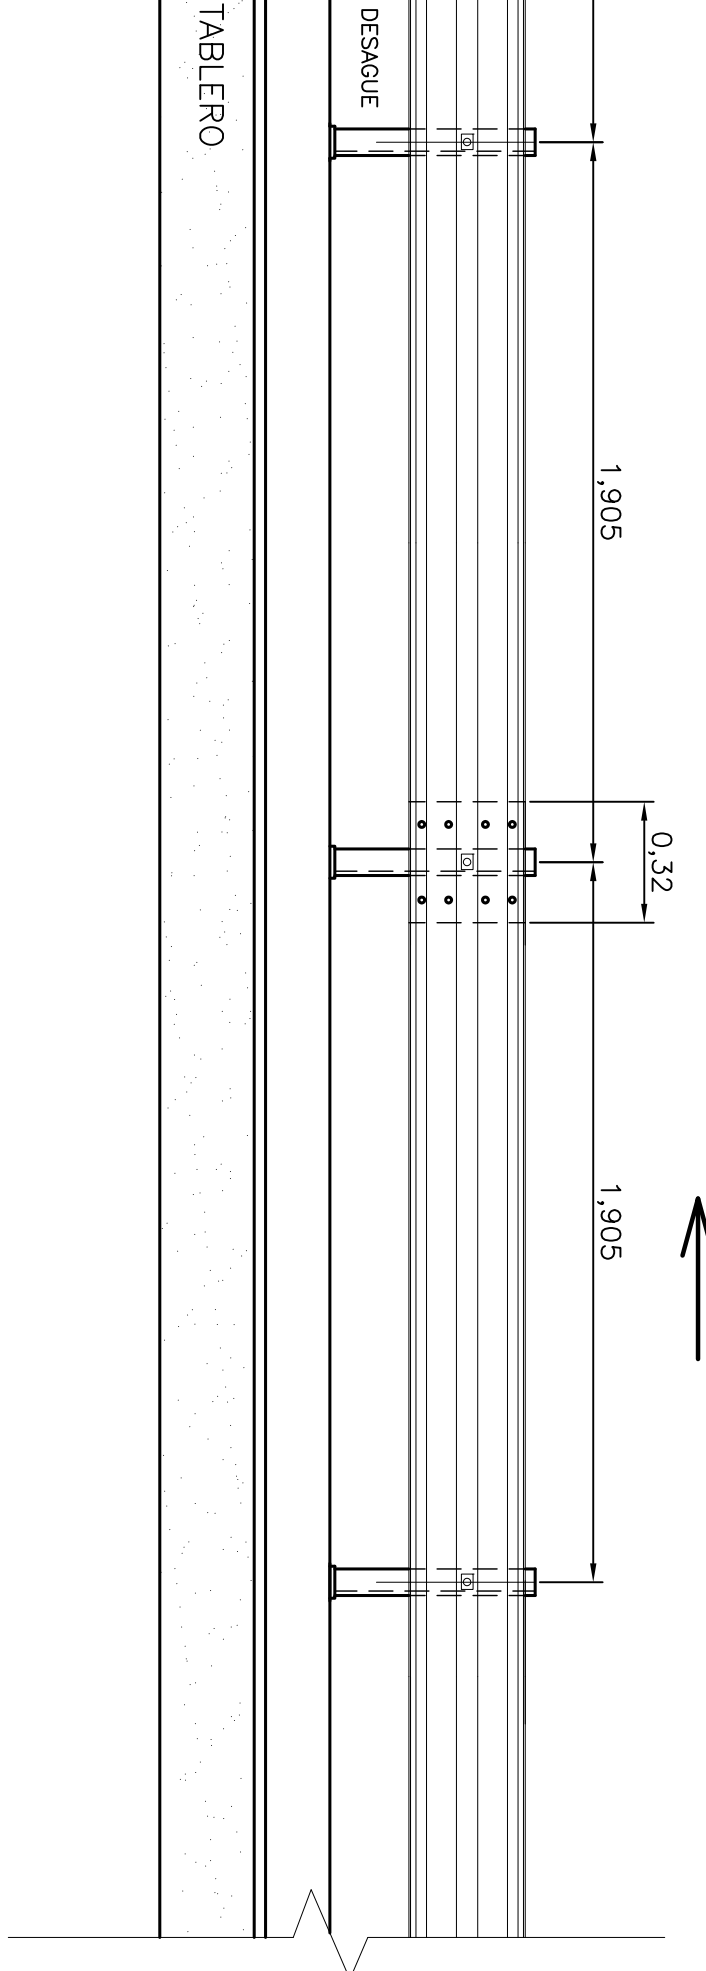

PLANOS A AGREGAR ● PLANOS de la DVP PLANIMETRÍAS km 3 a km 6 - R-P-N°745 y N° 775 ● PLANOS de la DVP PLANIMETRÍAS km 6 a km 9 - R-P-N°745 y N° 775 ● PLANOS de la DVP PLANIMETRÍAS km 18 a km 21 - R-P-N°745 y N° 775		
MATERIALES:		
HORMIGONES:	Tipo de Hº	Recubrimiento
HORMIGÓN DE VIGAS SUPERESTRUCTURA	H-48	3 cm
HORMIGÓN DE CAMEZUELOS	H21 team A.R.S	5 cm
HORMIGÓN DE PILOTES	H21 team A.R.S	5 cm
HORMIGÓN DE LOSAS Y VIGUETAS	H-21	2 cm y 3 cm
HORMIGÓN DE MUROS	H-21 team A.R.S	3 cm
ACEROS:	Tipo	
P/Placas y Anclajes	Postes Def.	LAMINADO CALIDAD F-24
P/Postes y Defensas		GALVANIZADO

D.M.1 PROVINCIA DE SANTA FE
LARGO TRAMO 12,60m
DIRECCIÓN PROVINCIAL DE VIALIDAD

OBRAS: <u>ALCANTARILLA en Progresiva</u> <u>3+069,15; 7+025,00; 19+055,10</u>	PLANO TIPO D.P.V. Escalera; Indicados
RUTA: PROVINCIAL N° 745 y N° 775 TRAMO: RPN°38-RPN°77s y RPN°74s-RPN°38	
Empresa Contratista: NOROESTE CONSTRUCCIONES S.A.	
FECHA: 31-12-2011	Proyecto: Plano Tipo de la D.P.V., digitalizado para la obra
TITULO METALICA VISTA-PLANTA-CORTE-DETALLES	