


Planta 2° Piso

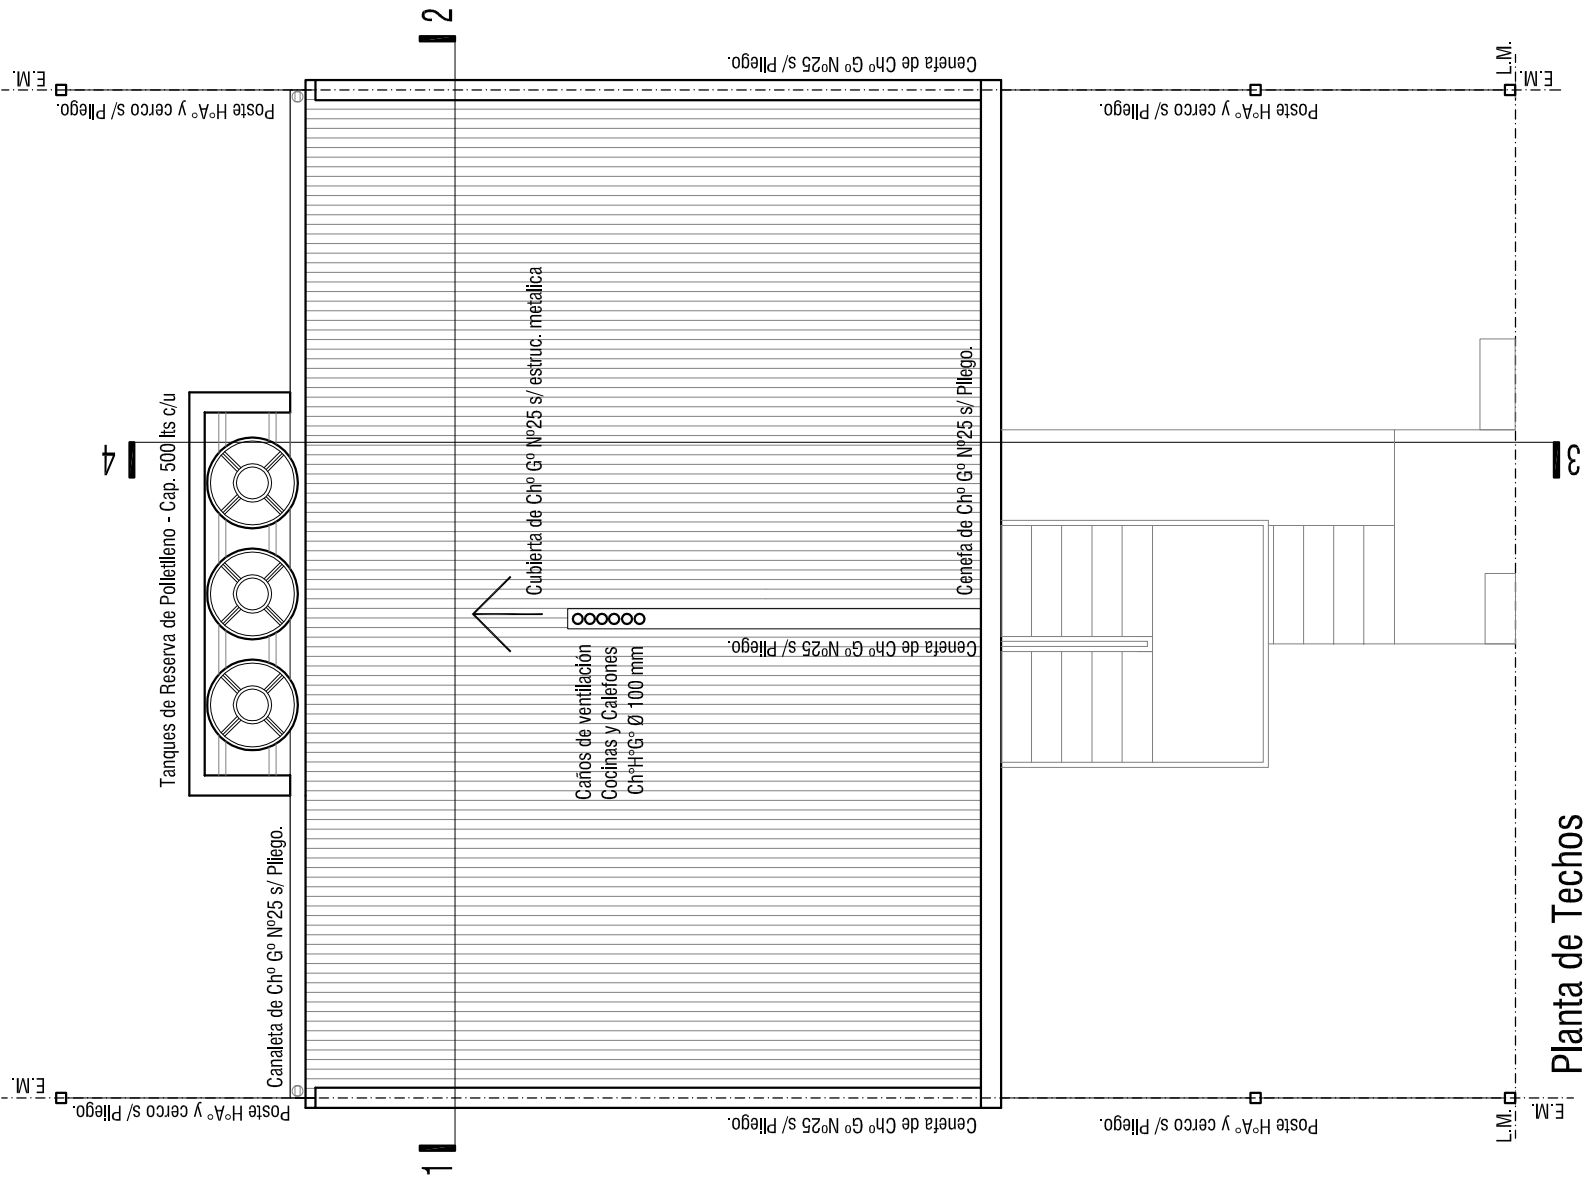

Planta de Techos

OBRA: **VIVIENDA COLECTIVA - Prototipo VPH**
3 Unidades Habitacionales

PLANO: **PLANTA 2° PISO y TECHOS**

Septiembre 2016

ESCALA 1:75

OBS:

DPVvUJ
Dirección Provincial de Vivienda y Urbanismo
SECRETARÍA DE ESTADO DEL HABITAT

A

02