



1º Tramo

2º Tramo

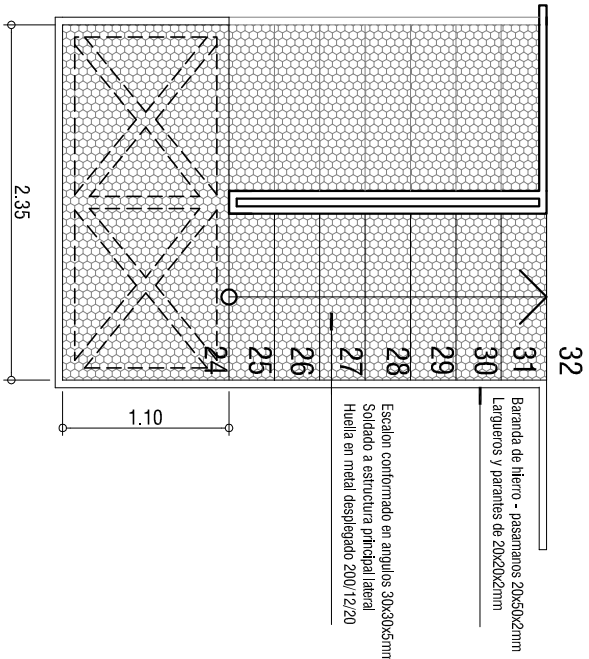

3º Tramo

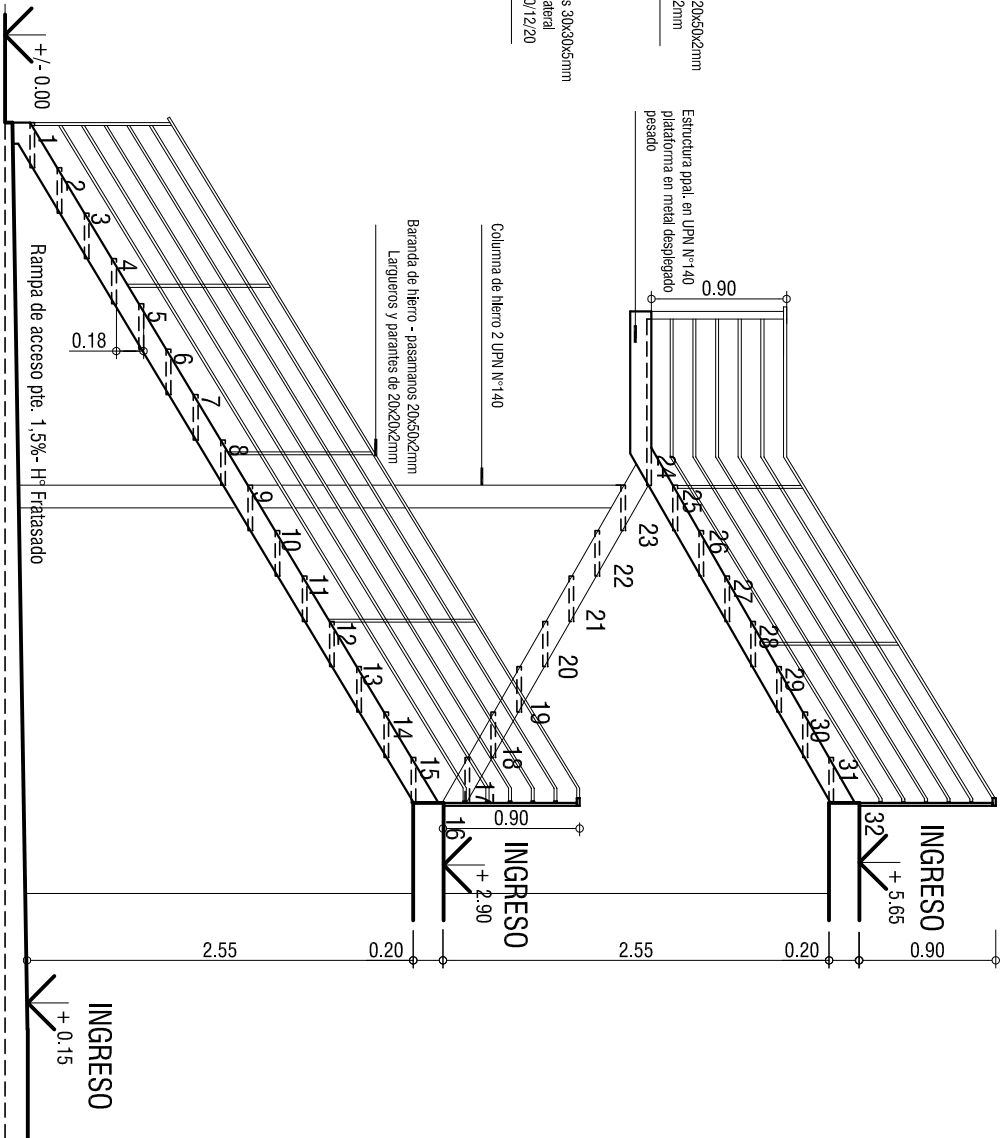

Corte Longitudinal

OBRA: VIVIENDA COLECTIVA - Prototipo VPH 3 Unidades Habitacionales		
PLANO: DETALLE DE ESCALERA		
NOVIEMBRE 2016	ESCALA 1:50	OBS:
DPVU DIRECCION Provincial de Vivienda y Urbanismo SECRETARIA DE ESTADO DEL HABITAT		
D		01