



Tanques de Reserva
Cap. 500 lts. c/u


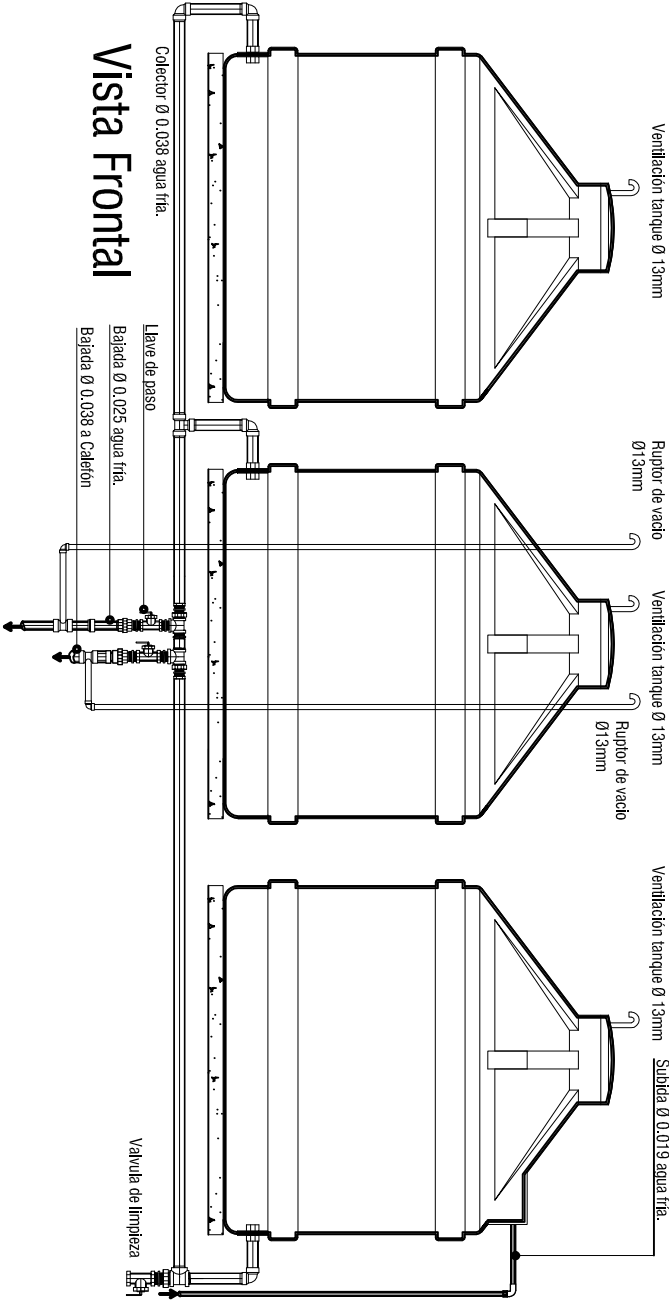


Vista Frontal

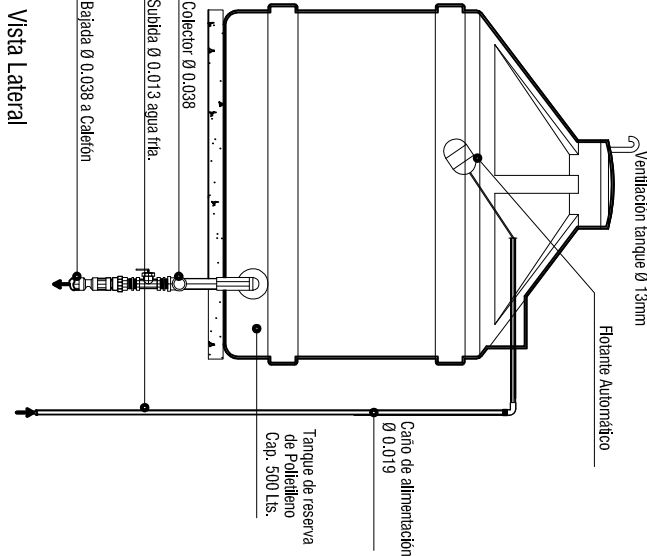

Vista Lateral

Detalle de Colector

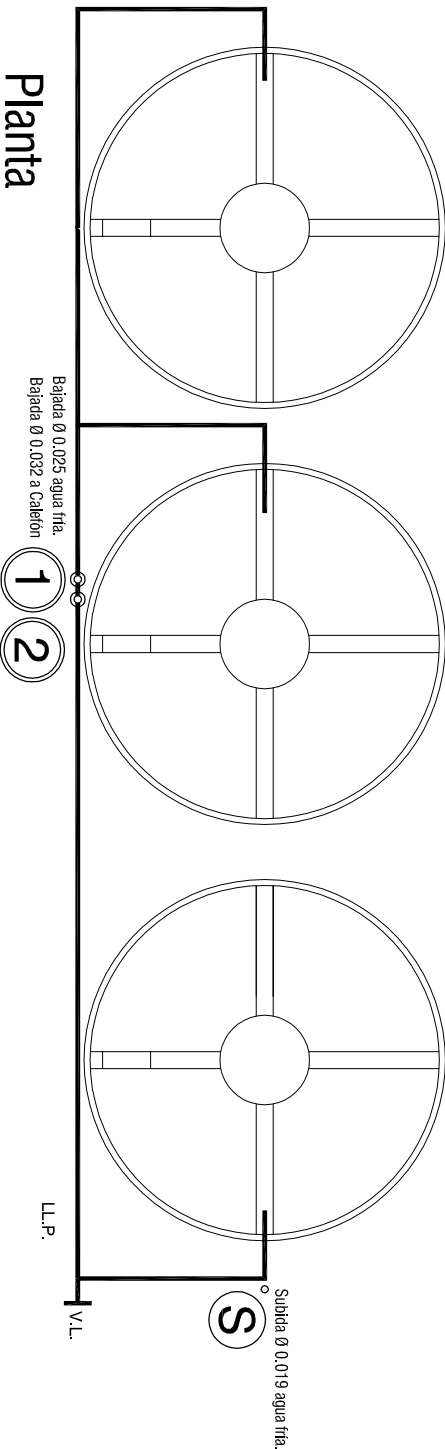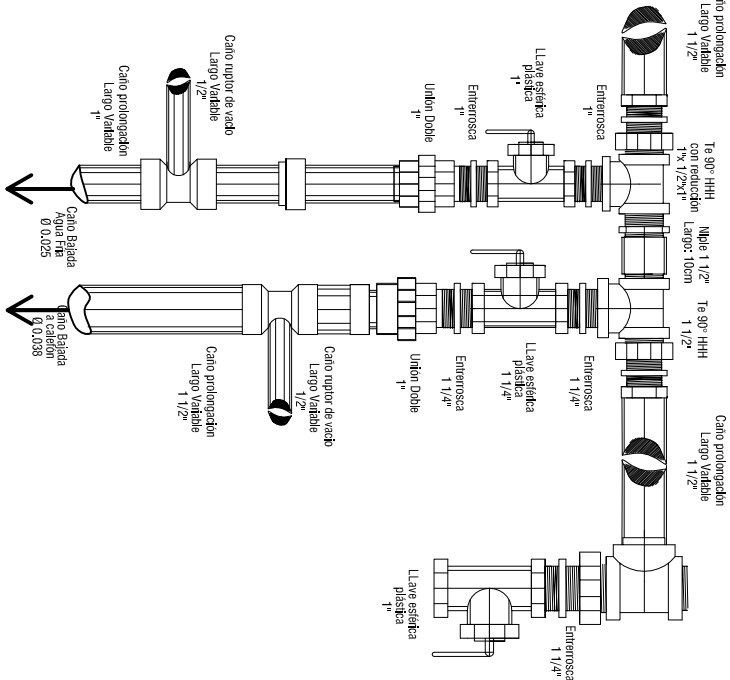

Planta

DPyU Dirección Provincial de Vivienda y Urbanismo SECRETARÍA DE ESTADO DEL HABITAT	OBRA: VIVIENDA COLECTIVA - Prototipo VPH 3 Unidades Habitacionales	
	PLANO: TANQUES DE RESERVA Y COLECTOR	
	Noviembre 2016	ESCALA 1:20
OBS:		
D		03