

Technical drawing of a reinforced concrete slab cross-section. The drawing shows a vertical section of a slab with a total height of 0.40. The top reinforcement consists of two layers: the top layer has bars with diameter 16 and spacing 208, and the bottom layer has bars with diameter 15 and spacing 105. The top layer bars are bent down at an angle. The bottom layer bars are straight. The slab is supported by a wall on the left. The right side of the slab is labeled 'a' and '0.25'. The bottom reinforcement is labeled '1/2 A.C.'.

1	
2	
3	
4	
5	
6	
7	
8	
9	
10	
11	
12	
13	
14	
15	
16	
17	
18	
19	
20	
21	

VISTA SUPERIOR (MURO DE ALA CON ZAPATA DE FUNDACION)

0.05

0.10

0.20

0.13

1/2

0.005

45°

b

L

B

MURO DE ALA CON ZAPATA

DETALLE MURO
DE ALA SIN ZAPATA
FUNDACION

1:0.65/70

3Ø10 (18)

AGREGAR HIERROS
(11) (12) S/PLANILLA

DETALLE MURO
DE ALA CON ZAPATA
DE FUNDACION

1:0.65/70

(14)

(13)

(13)

(11)

(12)

(19)

Technical drawing of a shaft with a diameter of 0.03 and a length of 1. The drawing shows a cylindrical shaft with a diameter of 0.03 and a length of 1. The shaft is shown in a perspective view, with a break line indicating that the shaft is longer than shown.

MASTIC ASFALTICO

0,03

0,01

$l_2 =$	$L + 2b - 4 \text{ cm}$	PARA LUZ SIMPLE
$l_2 =$	$2L + 2b + 9 \text{ cm}$	PARA LUZ DOBLE
$l_2 =$	$3L + 2b + 22 \text{ cm}$	PARA LUZ TRIPLE
$l_1 =$	$L + 2b - 4 \text{ cm}$	PARA LUZ SIMPLE
$l_1 =$	$L + b + 3 \text{ cm}$	PARA LOSA EXTREMA
$l_1 =$	$L + 11 \text{ cm}$	PARA LOSA INTERMEDIA



PLANO TIPO
CANTARILLA TIPO A₁
PLES Y MULTIPLES
CES 1,00_1,50_2,00

ESCALA:
VARIAS

DIBUJO:
Tec. I. FIGUEROA

DIRECTOR:
ING. O.CONTURSI

*ESTE PLANO SE COMPLEMENTA CON EL N° 3557/B.-

COMPUTO DE HIERROS

N° DE TRAMOS	BARRA H (m)	1			2			3	4	5	6	7	8	9	10	11				12				13	14		15	16			17	18	19				20				21			
		L=100	L=150	L=200	L=100	L=150	L=200									11				12					L=100	L=150		L=200	19				20				21							
																2:3	1:2	1:3	1:4	2:3	1:2	1:3	1:4						2:3	1:2			1:3	1:4	2:3	1:2	1:3	1:4	2:3	1:2	1:3	1:4	2:3	1:2
SIMPLE	1,50	0,8021	1,11	1,43	0,75	1,06	1,37	1,42	1,42	0,32	0,25					0,83	1,04	1,48	1,64	0,29	0,51	0,94	1,91	1,20	0,62(AC+0,90)	1,07	0,56	0,76	0,96	0,15	1,24				0,6324				0,2212				0,2686	
	2,00	0,8021	1,11	1,43	0,75	1,06	1,37	1,82	1,82	0,32	0,25					1,15	1,48	1,86	2,51	0,61	0,94	2,13	2,78	1,20	0,62(AC+0,90)	1,07	0,56	0,76	0,96	0,15	1,24			0,8391	0,8329		0,2409	0,2015			0,2885	0,2512		
	2,50	0,83	1,13	1,46	0,78	1,08	1,39	2,21	2,21	0,36	0,27					1,48	1,65	2,52		0,94	1,92	2,79		1,20	0,62(AC+0,95)	1,07	0,57	0,77	0,97	0,15	1,24			1,0489	1,0396			0,3278	0,2607			0,3699	0,3088	
	3,00	0,85	1,16	1,48	0,80	1,11	1,42	2,61	2,61	0,44	0,32					2,85	1,65	2,52		0,95	1,92	2,79		1,20	0,62(AC+0,98)	1,07	0,52	0,79	1,00	0,15	1,24			1,3574	1,3481			0,8791	0,5615			0,9732	0,4801	
2 TRAMOS	1,50	0,88	1,18	1,50	0,83	1,13	1,44	3,00	3,00	0,52	0,35					2,20	3,01			2,59	3,39			1,73	0,89(AC+1,01)	1,07	0,53	0,80	1,00	0,15	1,24	1,5579	1,5425			0,9502	1,0795			1,0895	1,2065			
	2,00	1,54	2,15	2,77	1,45	2,07	2,68	1,42	1,42	0,32	0,25	0,71	0,71	0,16	0,13	1,15	1,48	1,86	2,51	0,61	0,94	2,13	2,78	1,20	0,62(AC+0,90)	1,07	1,01	1,41	1,81	0,15	1,24			0,8391	0,8329		0,2409	0,2015			0,2885	0,2512		
	2,50	1,56	2,18	2,80	1,47	2,09	2,71	2,21	2,21	0,36	0,27	1,11	1,11	0,16	0,13	1,48	1,65	2,52		0,94	1,92	2,79		1,20	0,62(AC+0,95)	1,07	1,02	1,42	1,82	0,15	1,24			1,0489	1,0396			0,3278	0,2607			0,3699	0,3088	
	3,00	1,58	2,20	2,82	1,50	2,12	2,73	2,61	2,61	0,44	0,32	1,30	1,30	0,16	0,13	2,85	1,65	2,52		0,95	1,92	2,79		1,20	0,62(AC+0,98)	1,07	1,04	1,44	1,84	0,15	1,24			1,3574	1,3481			0,8791	0,5615			0,9732	0,4801	
3 TRAMOS	1,50	1,61	2,23	2,85	1,52	2,14	2,76	3,00	3,00	0,52	0,35	1,50	1,50	0,16	0,13	2,20	3,01			2,59	3,39			1,73	0,89(AC+1,01)	1,07	1,06	1,46	1,86	0,15	1,24	1,5579	1,5425			0,9502	1,0795			1,0895	1,2065			
	2,00	2,27	3,23	4,19	2,15	3,07	3,99	1,42	1,42	0,32	0,25	1,42	1,42	0,32	0,26	0,85	1,04	1,48	1,64	0,29	0,51	1,20	1,91	1,20	0,62(AC+0,90)	1,07	1,46	2,06	2,66	0,15	1,24			0,8391	0,8329		0,2409	0,2015			0,2885	0,2512		
	2,50	2,30	3,25	4,21	2,17	3,09	4,02	2,21	2,21	0,36	0,27	2,21	2,21	0,32	0,26	1,48	1,65	2,52		0,94	1,92	2,79		1,20	0,62(AC+0,95)	1,07	1,48	2,08	2,68	0,15	1,24			1,0489	1,0396			0,3278	0,2607			0,3699	0,3088	
	3,00	2,32	3,28	4,24	2,19	3,12	4,05	2,61	2,61	0,44	0,32	2,61	2,61	0,32	0,26	2,85	1,65	2,52		0,95	1,92	2,79		1,20	0,62(AC+0,98)	1,07	1,49	2,09	2,69	0,15	1,24			1,3574	1,3481			0,8791	0,5615			0,9732	0,4801	
	3,50	2,35	3,30	4,26	2,22	3,15	4,07	3,00	3,00	0,52	0,35	3,00	3,00	0,32	0,26	2,20	3,01			2,59	3,39			1,73	0,89(AC+1,01)	1,07	1,51	2,11	2,71	0,15	1,24	1,5579	1,5425			0,9502	1,0795			1,0895	1,2065			

DIMENSIONES

H	b (cm)	c (cm)	c ₁ (cm)	c ₂ (cm)	d (cm)	LONG. MURO DE ALA (m)			
						i			
						2:3	1:2	1:3	1:4
1,50	13	45	22,5	22,5	20	0,83	1,18	1,88	2,60
2,00	13	45	22,5	22,5	20	1,35	1,88	2,95	4,00
2,50	15	50	20	30	20	1,88	2,60	4,00	
3,00	17	60	20	40	20	1,88	2,60	4,00	
3,50	19	70	25	45	25	2,40	3,30		

MURO DE ALA CON BASE (m)						
H	i	c ₁	c ₂	c	l	d
1,50	1:4	0,20	0,40	0,60	2,60	0,20
2,00	1:4	0,20	0,35	0,55	4,00	0,20
2,00	1:3	0,20	0,45	0,65	2,95	0,20
2,50	1:3	0,20	0,50	0,70	4,00	0,20
2,50	1:2	0,25	0,62	0,87	2,60	0,20
3,00	1:3	0,25	0,70	0,95	4,00	0,20
3,00	1:2	0,25	0,78	1,03	2,60	0,20
3,50	1:2	0,25	1,00	1,25	3,30	0,25
3,50	2:3	0,25	0,86	1,11	2,40	0,25

ZAPATA MURO FRONTAL				
H (m)	C (cm)	C ₁ (cm)	C ₂ (cm)	d (cm)
1,50	45	22,5	22,5	20
2,00	45	22,5	22,5	20
2,50	50	20	30	20
3,00	60	20	40	20
3,50	70	25	45	25

H (m)	H ₁ (m)				K (m)			
	2:3	1:2	1:3	1:4	2:3	1:2	1:3	1:4
1,50	0,75	0,71	0,67	0,65	0,55	0,59	0,63	0,65
2,00	0,90	0,86	0,82	0,80	0,90	0,94	0,98	1,00
2,50	1,05	1,00	0,97		1,25	1,30	1,33	
3,00	1,55	1,50	1,47		1,25	1,30	1,33	
3,50	1,65	1,60			1,60	1,65		

L (m)	a (cm)
1,00	13
1,50	15
2,00	17

BARRA L (m)	N°	1		2	
		ø	S	ø	S
1,00		10	28	10	28
1,50		10	25	10	25
2,00		10	21	10	21


TALUDES (i)			
2:3	1:2	1:3	1:4

ARMADURAS



CARACT.	MURO DE ALA CON ZAPATA Y SIN ZAPATA DE FUNDACION												MURO DE ALA SIN ZAPATA		MURO DE ALA CON ZAPATA																							
															2:3	1:2	1:3	1:4	2:3	1:2	1:3	1:4	2:3	1:2	1:3	1:4	2:3	1:2	1:3	1:4	2:3	1:2	1:3	1:4				
BARRA	3	4	5	6	7	8	9	10	13	14	15	11	12	11	11	11	11	12	12	12	12	19	19	19	19	20	20	20	20	21	21	21	21					
H(m)	ø	s	ø	s	ø	s	ø	s	ø	s	ø	s	ø	s	ø	s	ø	s	ø	s	ø	s	ø	s	ø	s	ø	s	ø	s	ø	s	ø	s				
1,50	8	20	8	20	8	20	6	20	8	20	8	20	8	20	6	20	10	40	10	40	8	20	10	40	10	40								8	20			
2,00	8	20	8	20	8	20	6	20	8	20	8	20	8	20	6	20	10	40	10	40	8	20	10	40	10	40							8	20	8	20		
2,50	8	20	8	20	8	20	6	20	8	20	8	20	8	20	6	20	10	36	10	36	8	20	10	36	10	36			10	30	10	20						
3,00	8	20	8	20	8	20	6	20	8	20	8	20	8	20	6	20	10	34	10	34	8	20	10	34	10	34			10	30	10	10						
3,50	8	20	8	20	8	20	6	20	8	20	8	20	8	20	6	20	12	30	12	30	8	20	12	30	12	30	12	40	12	30								

ALCANTARILLA TIPO A1	
AC	_____m
L	_____m
H	_____m
Pf	_____m
CON O SIN PLATEA	

BARRA N°	Ni (LONGITUDES Y SEPARACIONES)
1	(AC+0,26) 1/S
2-3-4-5-6 7-8-9-10	(AC+0,26) 1/S+1
11	4[(H-d+a-0,04) 1/S+1]
12-13	4(H-d+a-0,04) 1/S
14	2[(H-d+a-0,04) 1/S+1]
15	N° TRAMO 1 [(L+2b-0,04) 1/S+1] 2 [(2L+2b+g-0,04) 1/S+1] 3 [(3L+2b+g-0,04) 1/S+1]
16	4 BARRAS
17	2 BARRAS 2[(AC+0,26)1/s+1]
18	12 BARRAS
19	4 [(I-0,04)1/S+1]
20	4 [(I-0,04)1/S+1]
21	4 [(I-0,04)1/S+1]

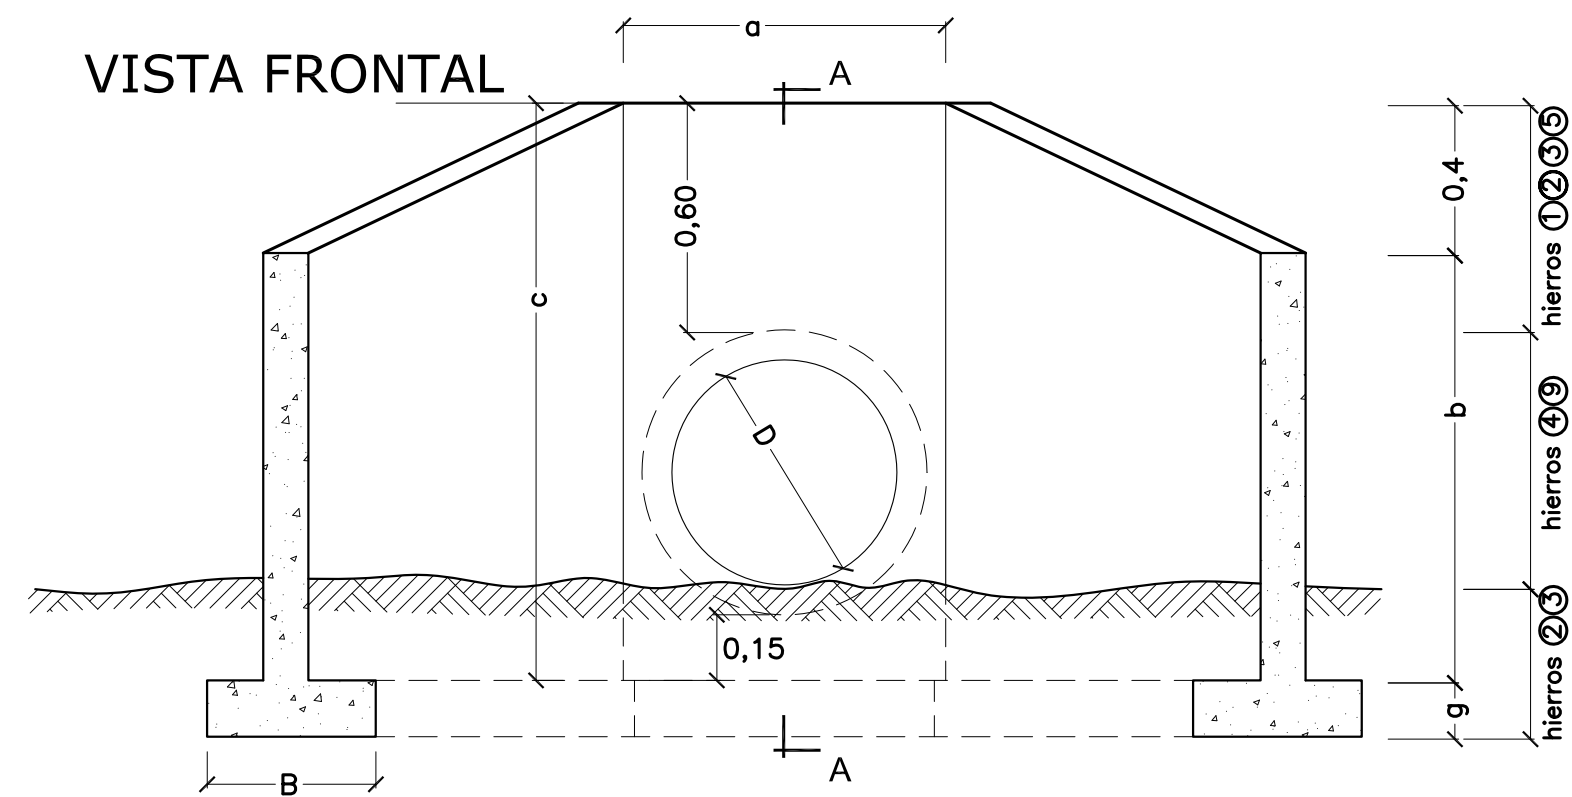

CORTE A-A

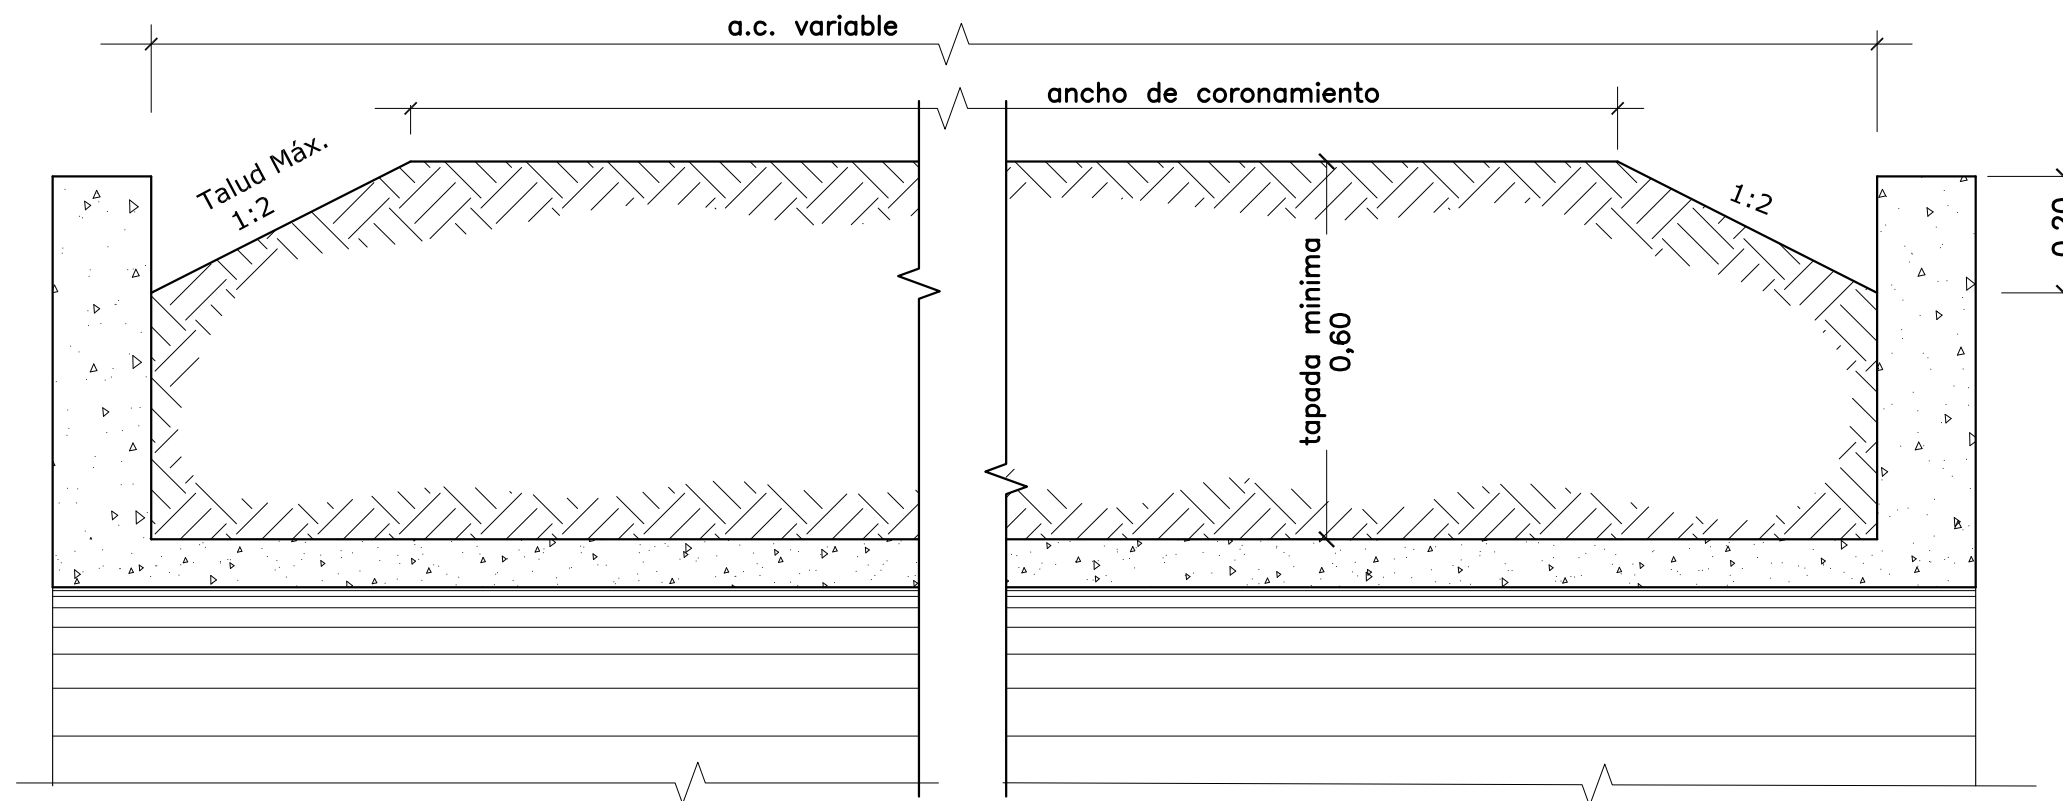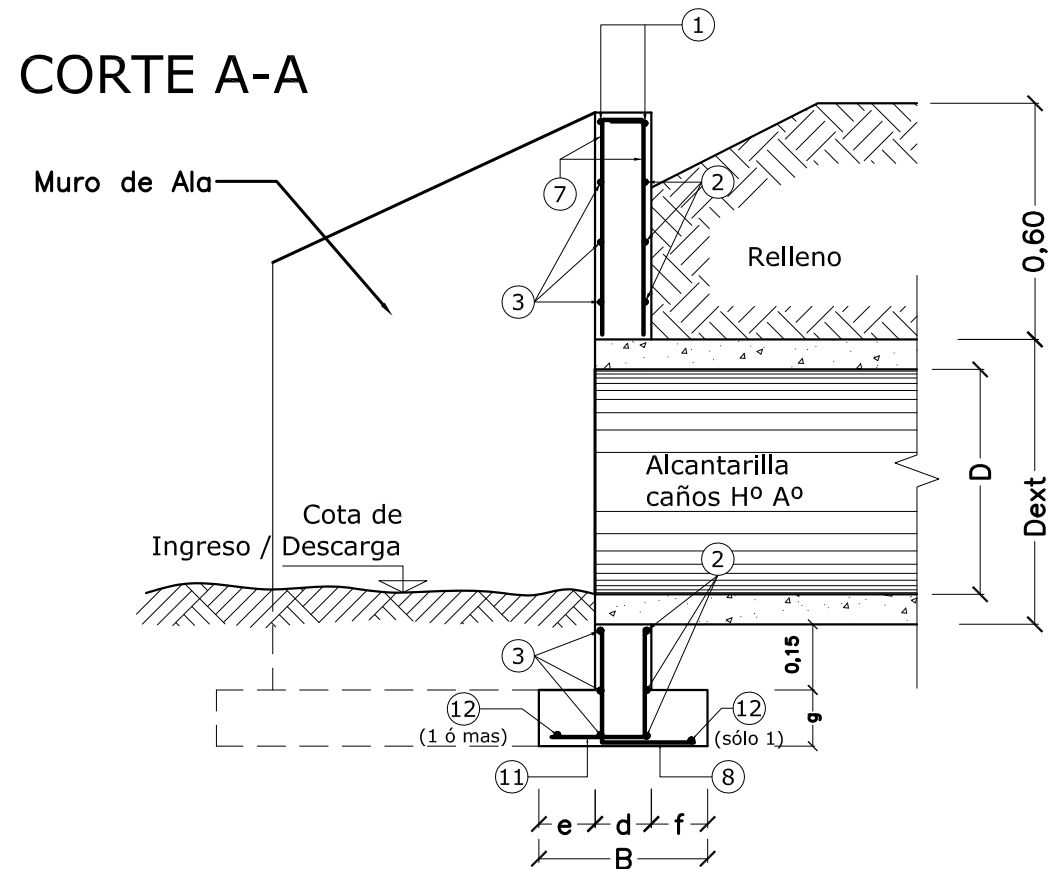

MATERIALES A UTILIZAR

D (m)	Hormigón	Acero ADN420/500
0,60	1,716 m³	186,46 Kg
0,70	2,068 m³	192,52 Kg
0,80	2,810 m³	248,06 Kg
0,90	3,492 m³	275,28 Kg
1,00	4,210 m³	301,96 Kg
1,10	4,646 m³	332,75 Kg
1,20	5,304 m³	377,75 Kg
1,40	6,562 m³	387,38 Kg
1,60	7,510 m³	488,80 Kg

SEMIPLANTA / SEMICORTE

PLANILLA DIMENSIONES

D	a	b	c	d	e	f	B	g
0,60	0,83	1,14	1,54	0,15	0,15	0,15	0,45	0,15
0,70	1,01	1,26	1,66	0,16	0,17	0,17	0,50	0,15
0,80	1,13	1,38	1,78	0,17	0,30	0,23	0,70	0,20
0,90	1,25	1,50	1,90	0,18	0,57	0,25	1,00	0,20
1,00	1,37	1,62	2,02	0,19	0,64	0,26	1,09	0,23
1,10	1,47	1,72	2,12	0,19	0,70	0,26	1,15	0,25
1,20	1,60	1,85	2,25	0,20	0,83	0,27	1,30	0,25
1,40	1,82	2,07	2,47	0,21	0,86	0,28	1,35	0,30
1,60	2,05	2,30	2,70	0,22	0,89	0,29	1,40	0,30

NOTA: Todas las dimensiones están expresadas en metros (m)

POSIC.	DIMENSIONES	D = 0,60				D = 0,70				D = 0,80				D = 0,90				D = 1,00				D = 1,10				D = 1,20				D = 1,40				D = 1,60			
		Ø	sep cm	long m	cant	Ø	sep cm	long m	cant	Ø	sep cm	long m	cant	Ø	sep cm	long m	cant	Ø	sep cm	long m	cant	Ø	sep cm	long m	cant	Ø	sep cm	long m	cant	Ø	sep cm	long m	cant	Ø	sep cm	long m	cant
1	a+0,05	8	-	0,94	4	8	-	1,06	4	8	-	1,18	4	8	-	1,30	4	8	-	1,42	4	8	-	1,52	4	8	-	1,65	4	8	-	1,87	4	8	-	2,07	4
2	a+0,05	6	20	3,06	12	6	20	3,19	12	6	20	3,32	12	6	20	3,52	12	6	20	3,95	12	6	20	3,68	12	6	20	3,83	12	6	20	4,05	12	6	20	4,29	12
3	a+2d-0,10	8	20	1,49	12	8	20	1,63	12	8	20	1,77	12	8	20	1,91	12	8	20	1,80	12	8	20	2,15	12	8	20	2,30	12	8	20	2,54	12	8	20	2,79	12
4	1,25 CANT(b-0,35)+0,20	6	20	1,25	20	6	20	1,25	20	6	20	1,25	24	6	20	1,25	28	6	20	1,25	36	6	20	1,25	28	6	20	1,25	28	6	20	1,25	36	6	20	1,25	40
5	0,20 var e/ 0,35 y 1,20 y 1,27	8	20	1,05	12	8	20	1,06	12	8	20	1,07	12	8	20	1,07	12	8	20	1,35	12	8	20	1,08	12	8	20	1,09	12	8	20	1,10	12	8	20	1,10	12
6	arriba 0,10 var entre (b+g-0,06) (c+g-0,06) 0,27 abajo	8	13	1,80	44	10	16	1,92	36	10	13	2,29	44	12	16	2,41	36	12	15	2,36	36	8	14	2,48	40	12	13	2,61	44	12	12	2,88	36	16	18	3,11	40
7	0,54 0,10	6	20	0,64	20	6	20	0,64	24	6	20	0,64	28	6	20	0,64	28	6	20	0,64	32	6	20	0,64	32	6	20	0,64	36	6	20	0,64	36	6	20	0,64	44
8	g+0,08 d+f+0,04	8	20	0,49	34	8	20	0,52	36	8	20	0,64	38	8	20	0,67	38	8	20	0,72	38	8	20	0,74	40	8	20	0,76	42	8	20	0,83	44	8	20	0,85	46
9	0,20 1,20+0,31d-0,03	6	20	1,42	20	6	20	1,42	20	6	20	1,42	24	6	20	1,43	28	6	20	1,43	28	6	20	1,43	28	6	20	1,43	28	6	20	1,44	36	6	20	1,44	40
10	arriba 0,10 var entre (b+g-0,06) (c+g-0,06) 0,27 abajo	6	13	1,80	44	6	16	1,92	36	6	13	2,29	44	6	16	2,41	36	6	15	2,36	36	6	14	2,48	40	6	13	2,61	44	6	16	2,88	36	6	14	3,11	40
11	e+d-0,04 g+0,08	8	20	0,49	34	8	15	0,52	36	8	12	0,71	38	10	16	0,99	48	10	15	1,10	52	10	14	1,18	58	10	12	1,32	68	12	16	1,41	54	12	14	1,45	66
12	1,18 var e/ a y a+0,63B 1,18	8	-	3,39	4	8	-	3,52	4	8	-	3,71	4	8	-	3,98	6	8	-	4,08	6	8	-	4,19	7	8	-	4,37	7	8	-	4,61	8	8	-	4,85	8



PROVINCIA DE SANTA FE
DIRECCION PROVINCIAL DE VIALIDAD
DIRECCION DE ESTUDIOS Y PROYECTOS

PLANO TIPO
CABEZALES PARA
ALCANTARILLA DE CAÑOS
DE Hº Aº

FECHA:
DICIEMBRE 2006

DIRECTOR:
ING. CIVIL OSVALDO CONTURSI

PLANO N°
4140-BIS

ESCALA: ----

PROYECTISTA:
ING. J. BETEMPS

ACTUALIZÓ:
ING. G. FERRANDO
TEC. E. VOLTA

DIBUJO:
ING. G. FERRANDO

ESTE PLANO COMPLEMENTA AL P.T. N° 8508

OBSERVACIONES:

PARA LA CONFECCIÓN DE ESTE PLANO SE TOMÓ COMO BASE EL PLANO TIPO N° 4140.

SE HAN AGREGADO LOS CABEZALES PARA CAÑOS DE HºAº DE DIÁMETRO 1,00m Y LAS ESPECIFICACIONES DEL TIPO DE MATERIALES.

MATERIALES:

HORMIGÓN H-21 S/CIRSOC 201

CEMENTO A.R.S.

ACERO ADN 420/500

NOTA:

LAS JUNTAS SERÁN TOMADAS CON MORTERO ASFÁLTICO 1:3

LOS CAÑOS A UTILIZAR SERÁN S/ P.T. N° 8508

ACERO TORSIONADO TIPO III ADN 420/500 S/CIRSOC


RECUBRIMIENTO DE ARMADURAS 3 cm

HORMIGÓN TIPO 'B' DOSAJE 1:2:3 (Cemento, Arena, Piedra)

LAS CANTIDADES CONSIGNADAS EN LA PLANILLA DE DOBLADO DE HIERROS Y EN LAS DE CANTIDADES, CORRESPONDEN A 2 CABEZALES (1 ALCANTARILLA)


BARANDA (CONJUNTO)

ESCALA 1:10 (medidas en mm)

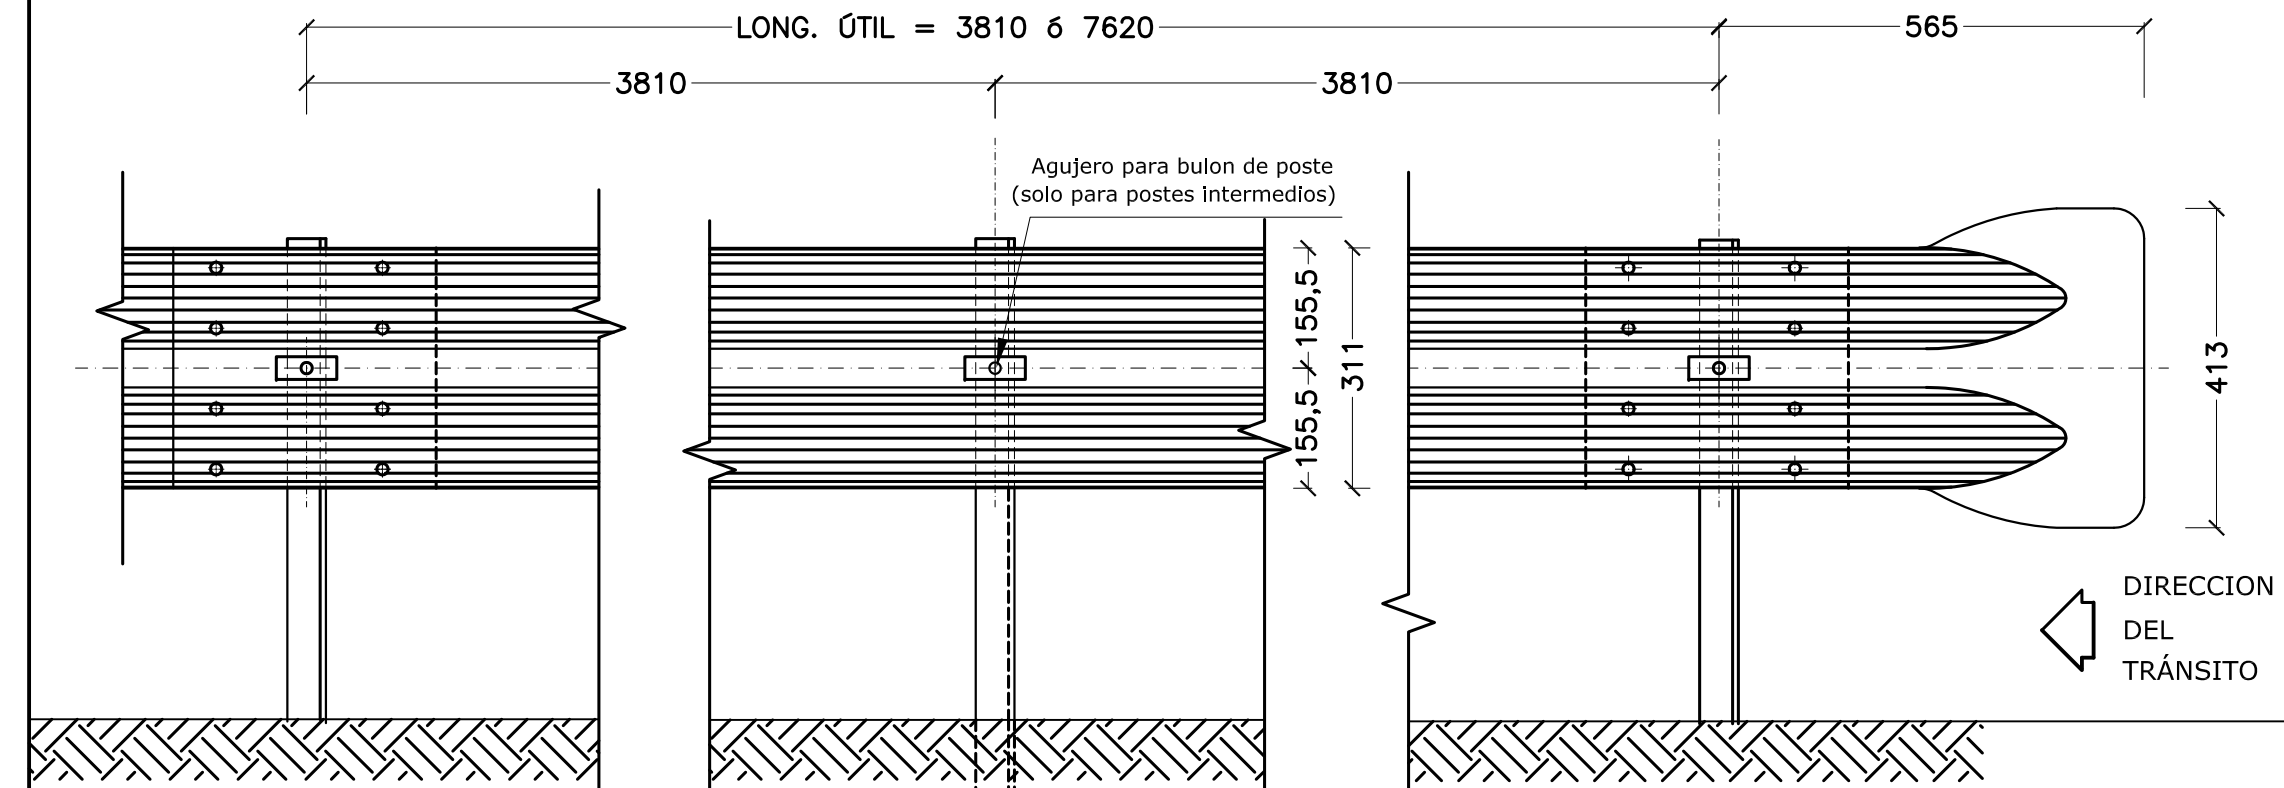


SECCION TRANSVERSAL

ESCALA 1:2 (medidas en mm)

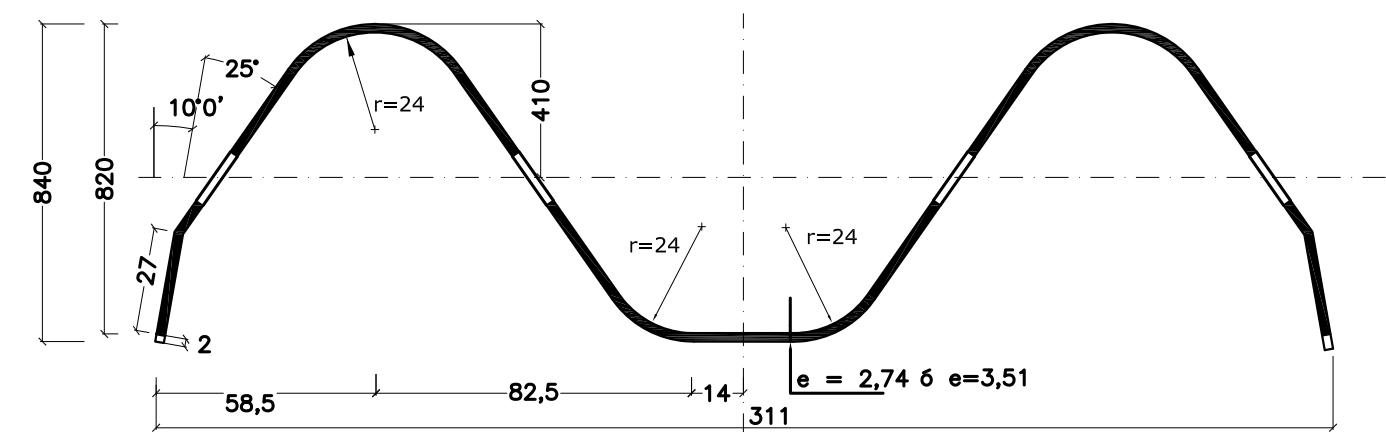


DETALLE UNION DE DOS DEFENSAS

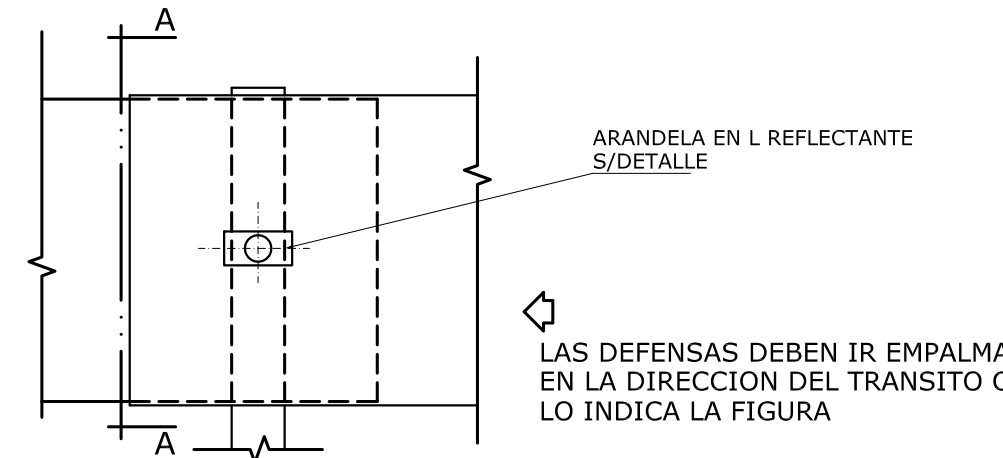


DETALLE ALA TERMINAL TIPO 1

SOLAPADA EN LA DIRECCION DEL TRANSITO
ESCALA 1:2 (medidas en mm)

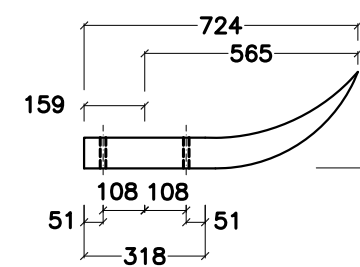


POSTE FIJACIÓN DE MADERA

ESCALA 1:3 (medidas en mm)

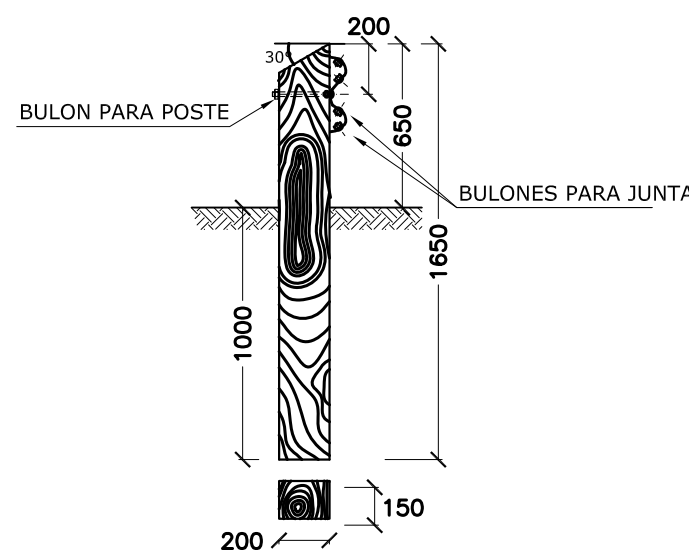


POSTE DE FIJACIÓN DE HORMIGÓN

(medidas en cm)

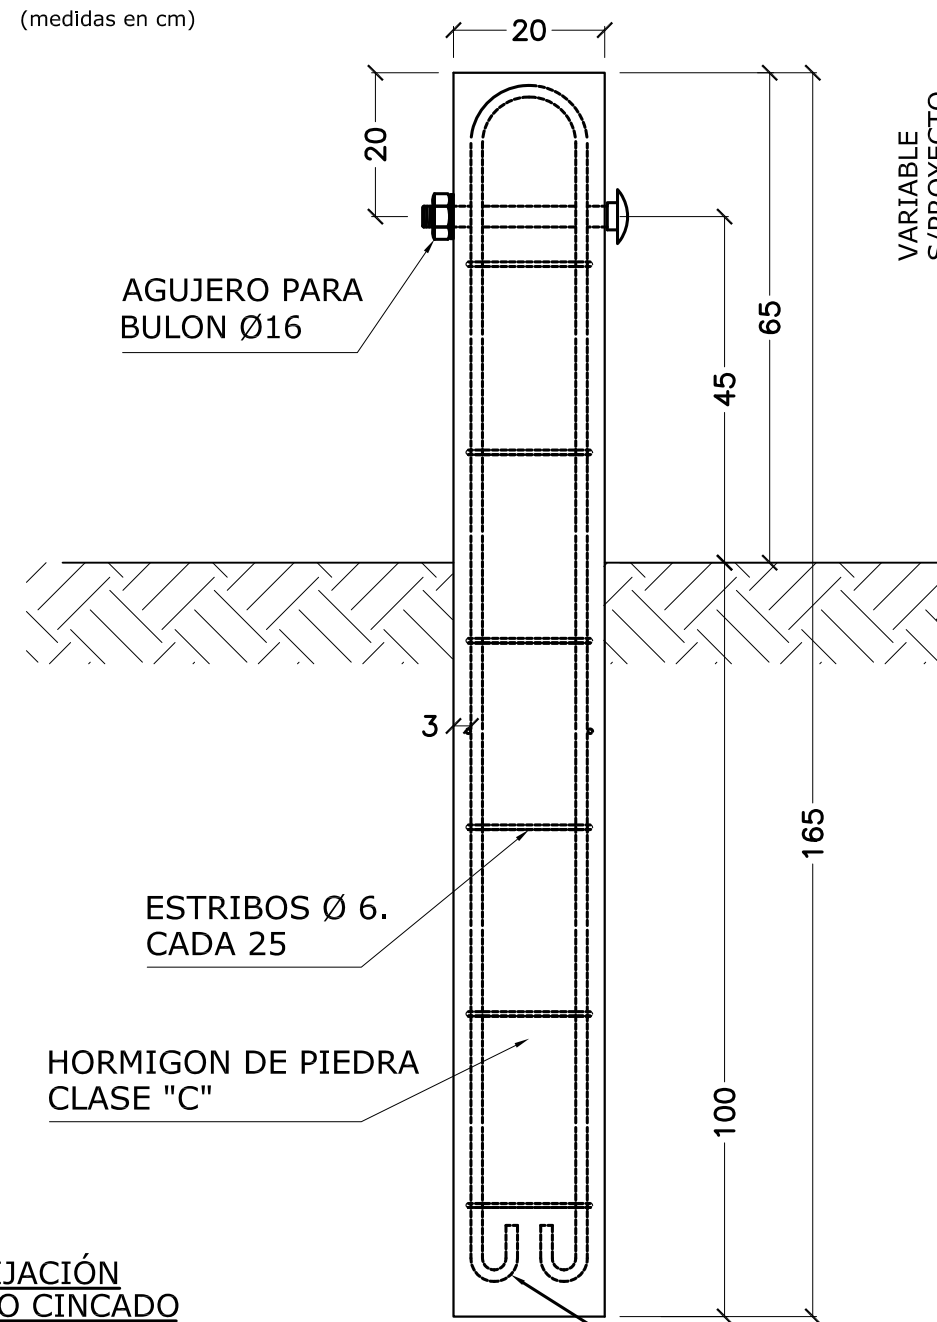


POSTE FIJACIÓN METÁLICO CINCADO


ESCALA 1:3 (medidas en mm)

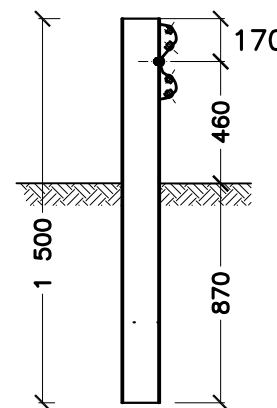

DETALLE UBICACION BARANDA (VISTA SUPERIOR)

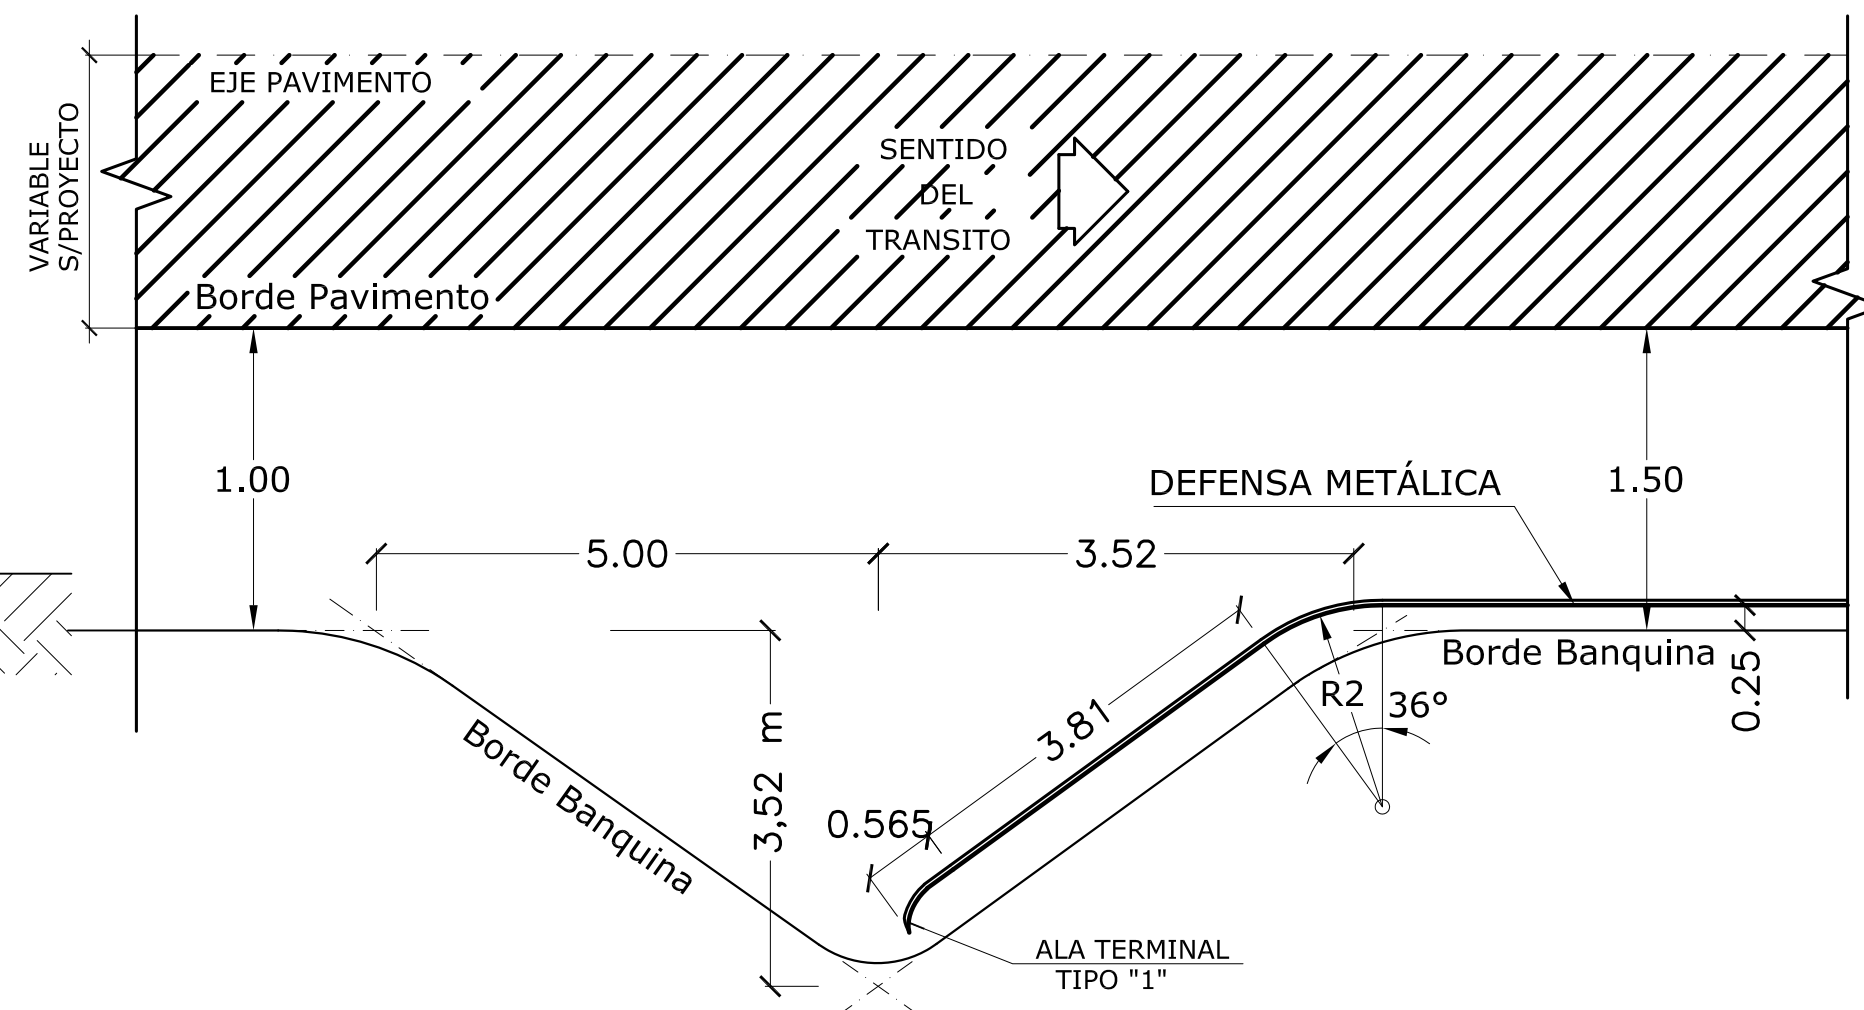

SECCIÓN POSTE METÁLICO

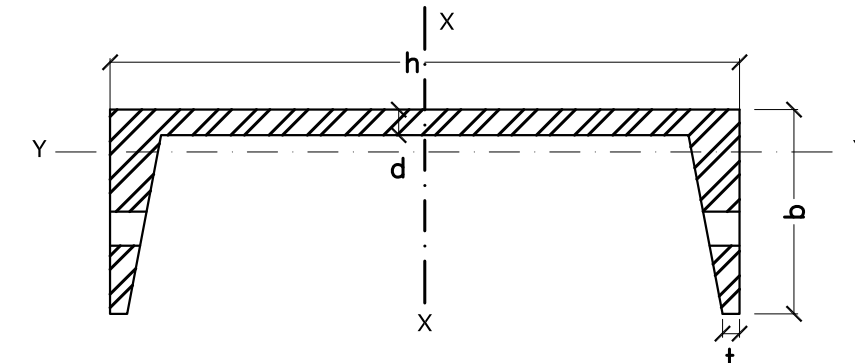


TIPO	Dimensiones (mm)				Peso	mom. resist. cm3	
	h	b	d	t	Kg/m	Wx	Wy
LIVIANO	152,4	48,77	5,08	8,71	12,2	71,70	8,16
PESADO	177,8	53,09	5,33	9,33	14,6	98,30	10,30

DIMENSIONES Y PROPIEDADES FISICAS DE LAS DEFENSAS METALICAS

ESPEORES (mm)			AREA DE LA SECCION TRANSVERSAL (cm2)	MOMENTOS DE INERCIA (cm4)		MODULO RESISTENTE (cm3)		Peso aprox. chapa cincada	
Chapa base	Chapa Cincada	Tolerancia		HORIZONTAL	VERTICAL	HORIZONTAL	VERTICAL	L= 3,81m	L= 7,62m
2,67	2,74	± 0,23	12,84	96,15	1249,0	22,53	80,6	43,80	84,50
3,43	3,51	± 0,25	16,52	123,62	1607,0	28,90	103,6	55,90	107,90

DETALLE DE TUERCA Y BULÓN


ESCALA 1:2 (medidas en cm)

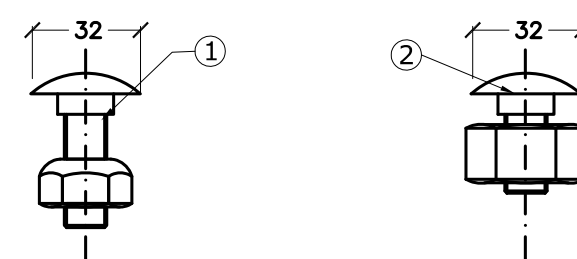

- BULON DE 32mm LONG. CON TUERCA DE CARAS RECTAS PARA UNION DE LAS DEFENSAS ENTRE SI.
- BULON DE 45mm LONG. CON TUERCA DE CARA REDONDEADA PARA FIJAR LAS DEFENSAS A LOS POSTES METALICOS


ALA TERMINAL ESPECIAL TIPO "A" SIMPLE

(medidas en mm)

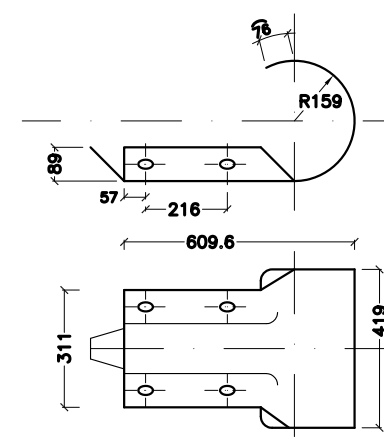

ALA TERMINAL ESPECIAL TIPO "B" DOBLE

(medidas en mm)

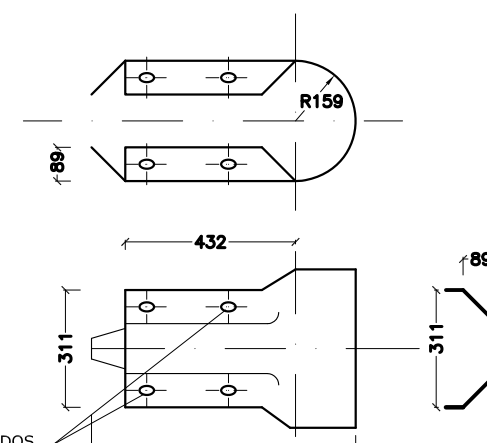

NOTAS:

- Cuando no se indique lo contrario en el proyecto, los Postes de Fijación serán Metálicos cincados, y las alas terminales responderán al tipo "1".
- Las Defensas en Curvas, cuyo radio sea mayor a 45m, podrán adaptarse directamente en obra, al ser instaladas.
- Las de radio menor, deben ser provistas previamente.

DATOS A FIJAR EN EL PROYECTO

- * LONGITUD ÚTIL: (Múltiplo de 3,81 m)
- * CON / SIN ALAS TERMINALES
- * TIPO DE ALA TERMINALES
- * TIPO DE POSTE DE FIJACIÓN: Metálico / Madera / Hormigón
- * ESPESOR DE LA DEFENSA:(mm)

