



# CORTE A-A

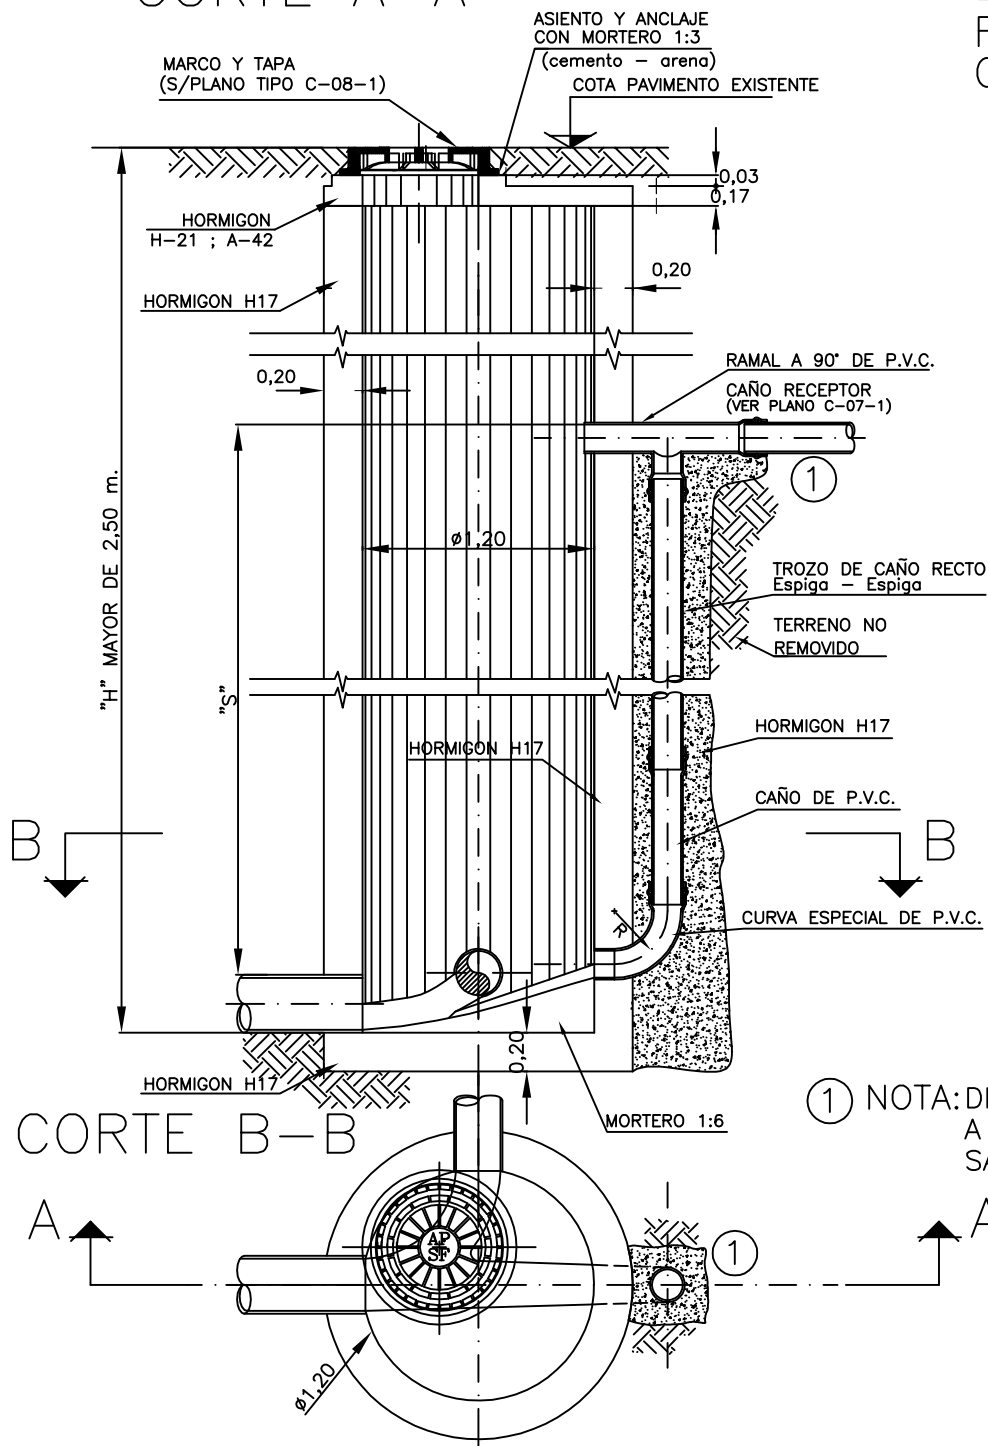


# DETALLE DE FIJACION CAÑERÍA


## VISTA

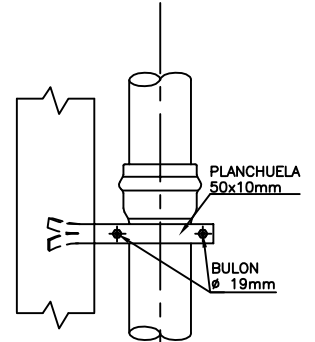

## CORTE

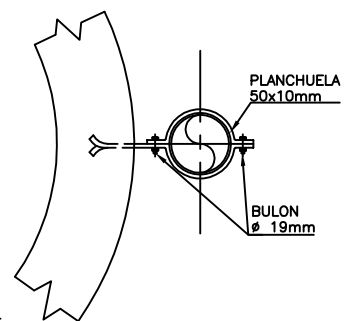

# CORTE B-B

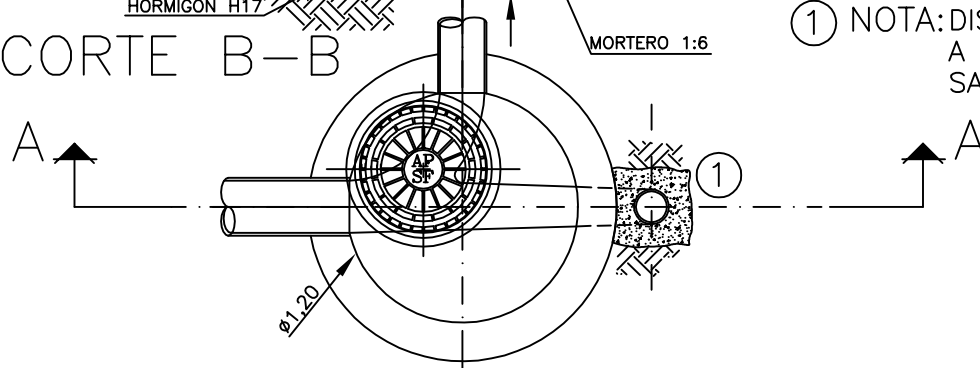

① NOTA: DISPOSITIVO DE CAIDA A ADOPTAR CUANDO EL SALTO "S"  $\geq$  DE 2,50m.



PROVINCIA DE SANTA FE  
Ministerio de Infraestructura y Transporte

**PROVINCIA DE SANTA FE**  
**MINISTERIO DE INFRAESTRUCTURA Y TRANSPORTE**  
**SECRETARIA DE AGUAS Y SANEAMIENTO**  
**SUBSECRETARIA DE PROGRAMACION**  
**DIRECCION GENERAL DE ESTUDIOS Y PROYECTOS DE SANEAMIENTO**

|                                       |                                          |            |            |
|---------------------------------------|------------------------------------------|------------|------------|
| MINISTRO: ING. José León GARIBAY      | PLANO TIPO                               |            |            |
| SECRETARIO: ING. Cristian MARTINEZ    |                                          |            |            |
| SUBSECRETARIO: ING. Alberto E. ARMAS  |                                          |            |            |
| DIRECTOR GRAL.: ING. Horacio BERSEZIO | BOCA DE REGISTRO<br>TAPADA MAYOR A 2.5 m |            |            |
| PROYECTO:                             |                                          |            |            |
| DIBUJO:                               | FECHA                                    | ESCALA S/E | PLANO Nº 4 |