



CORTE TRANSVERSAL 1-1

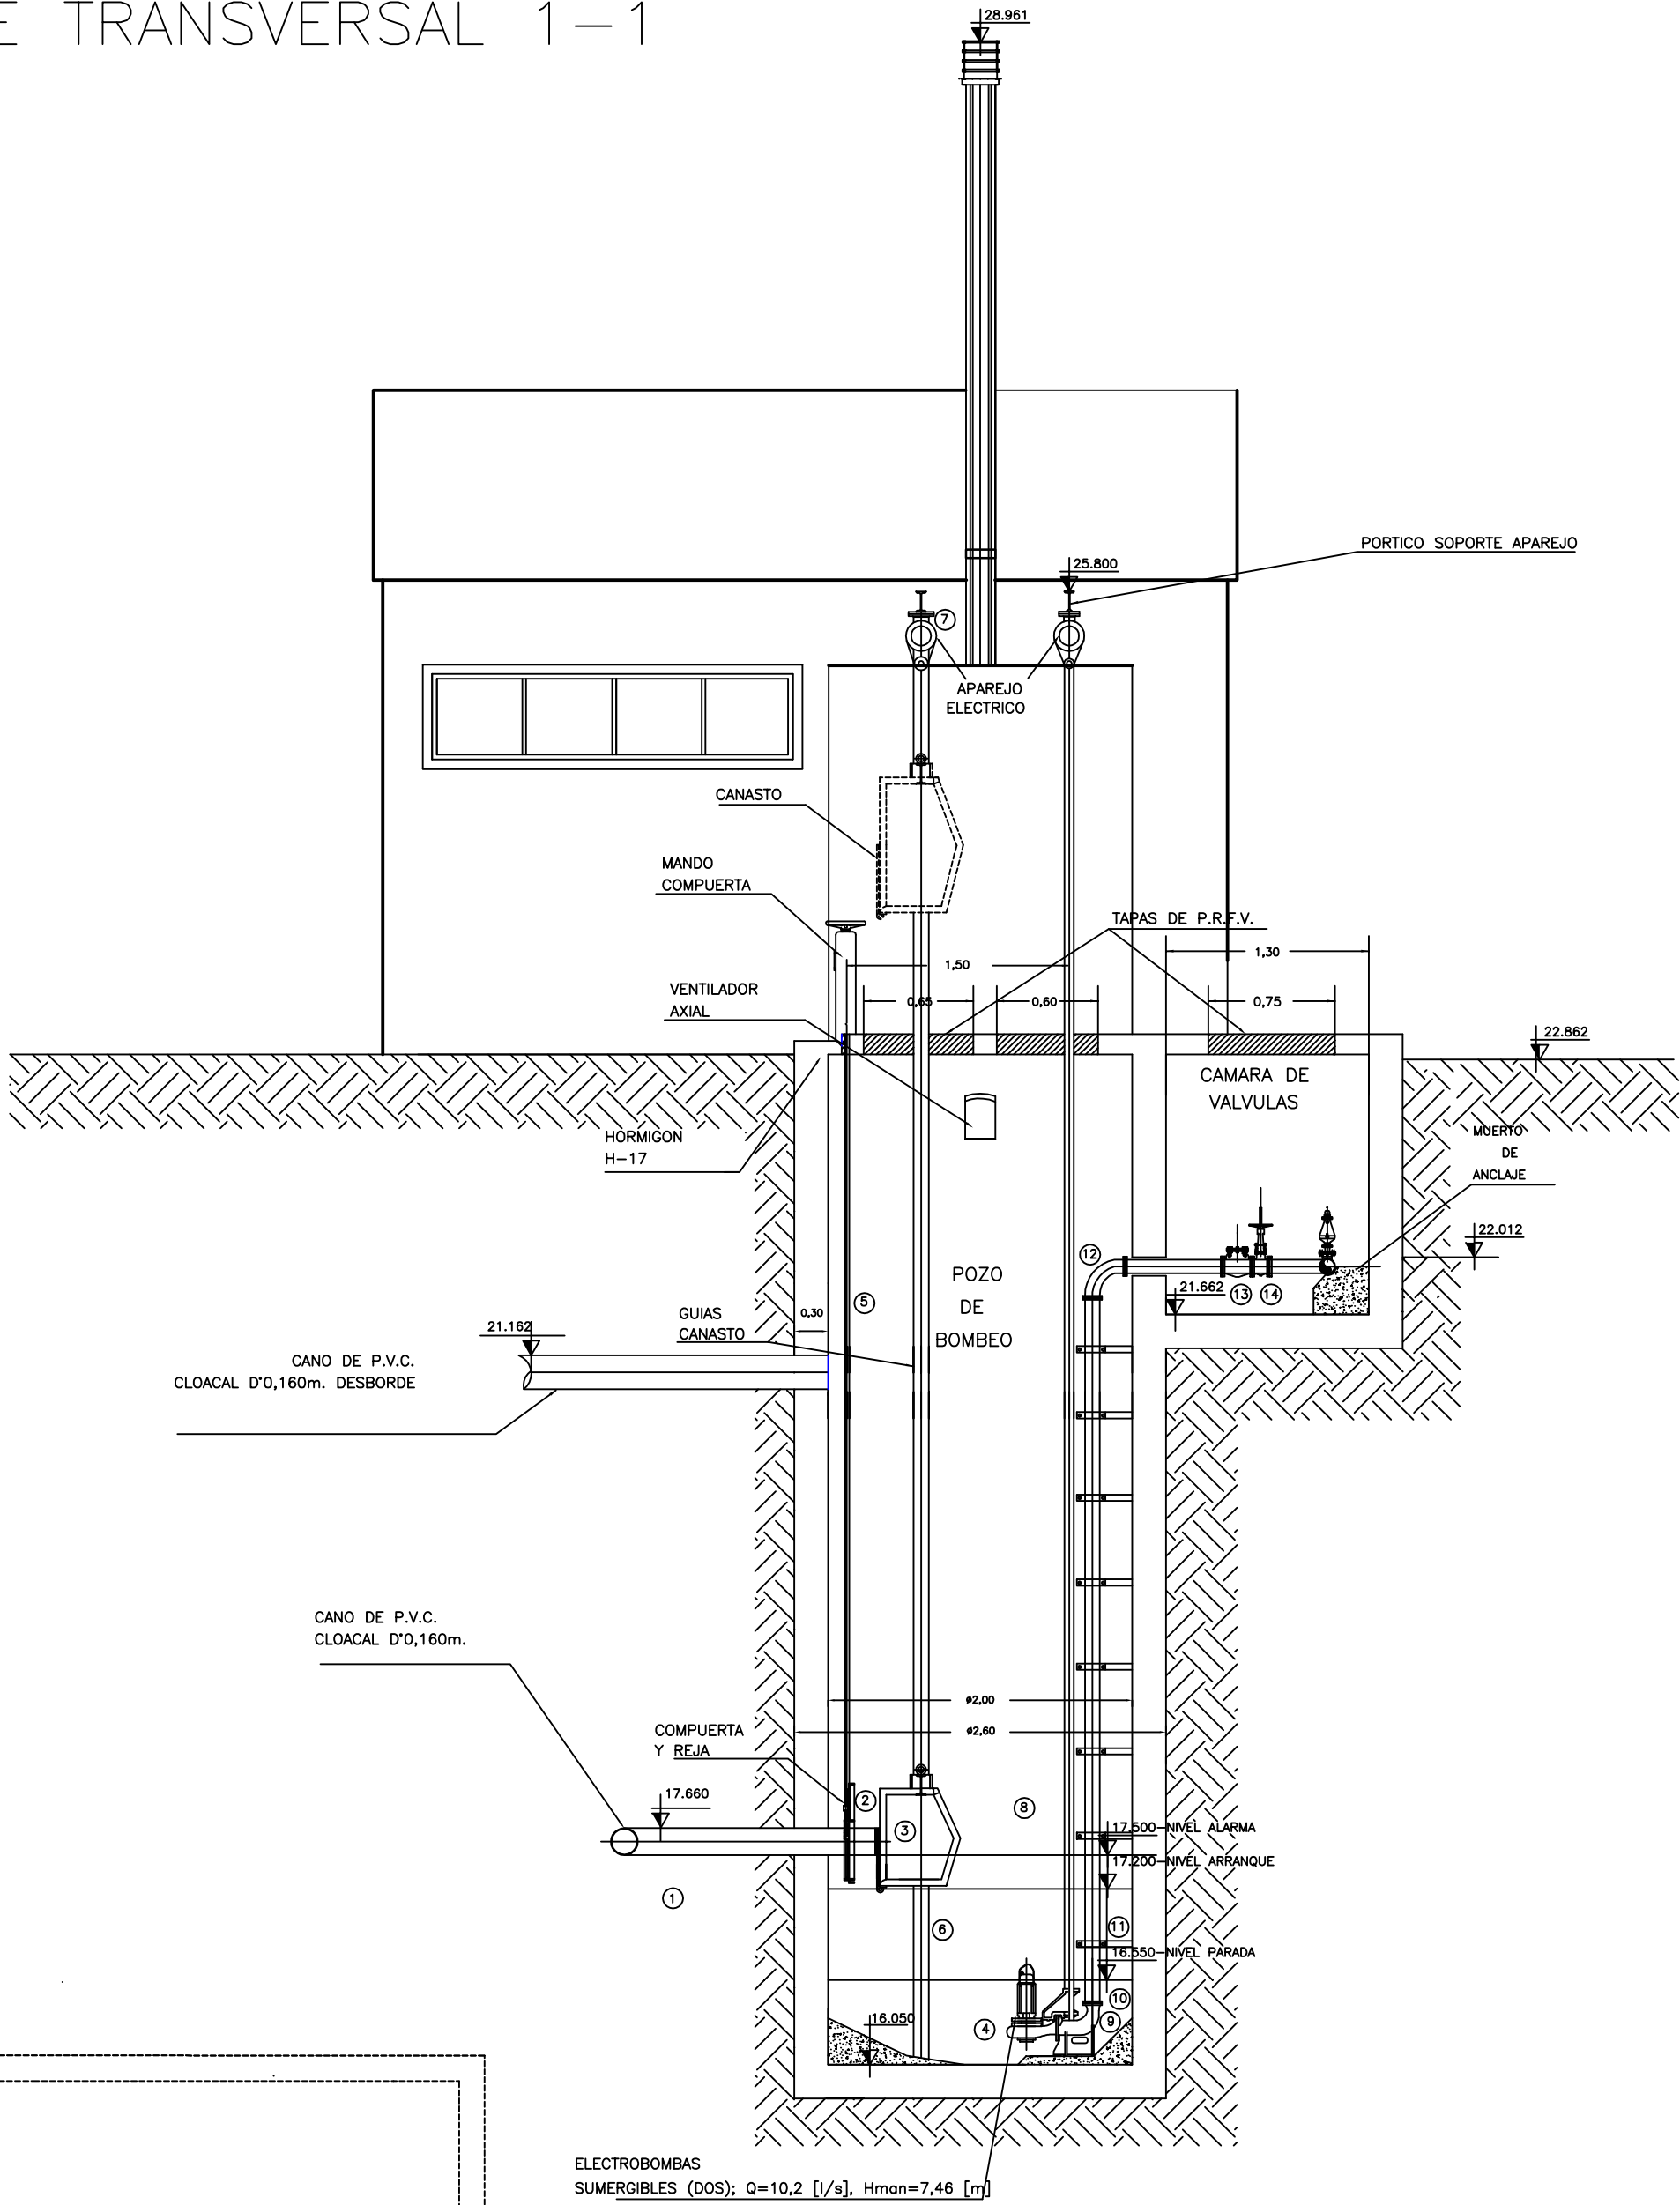

PLANTA

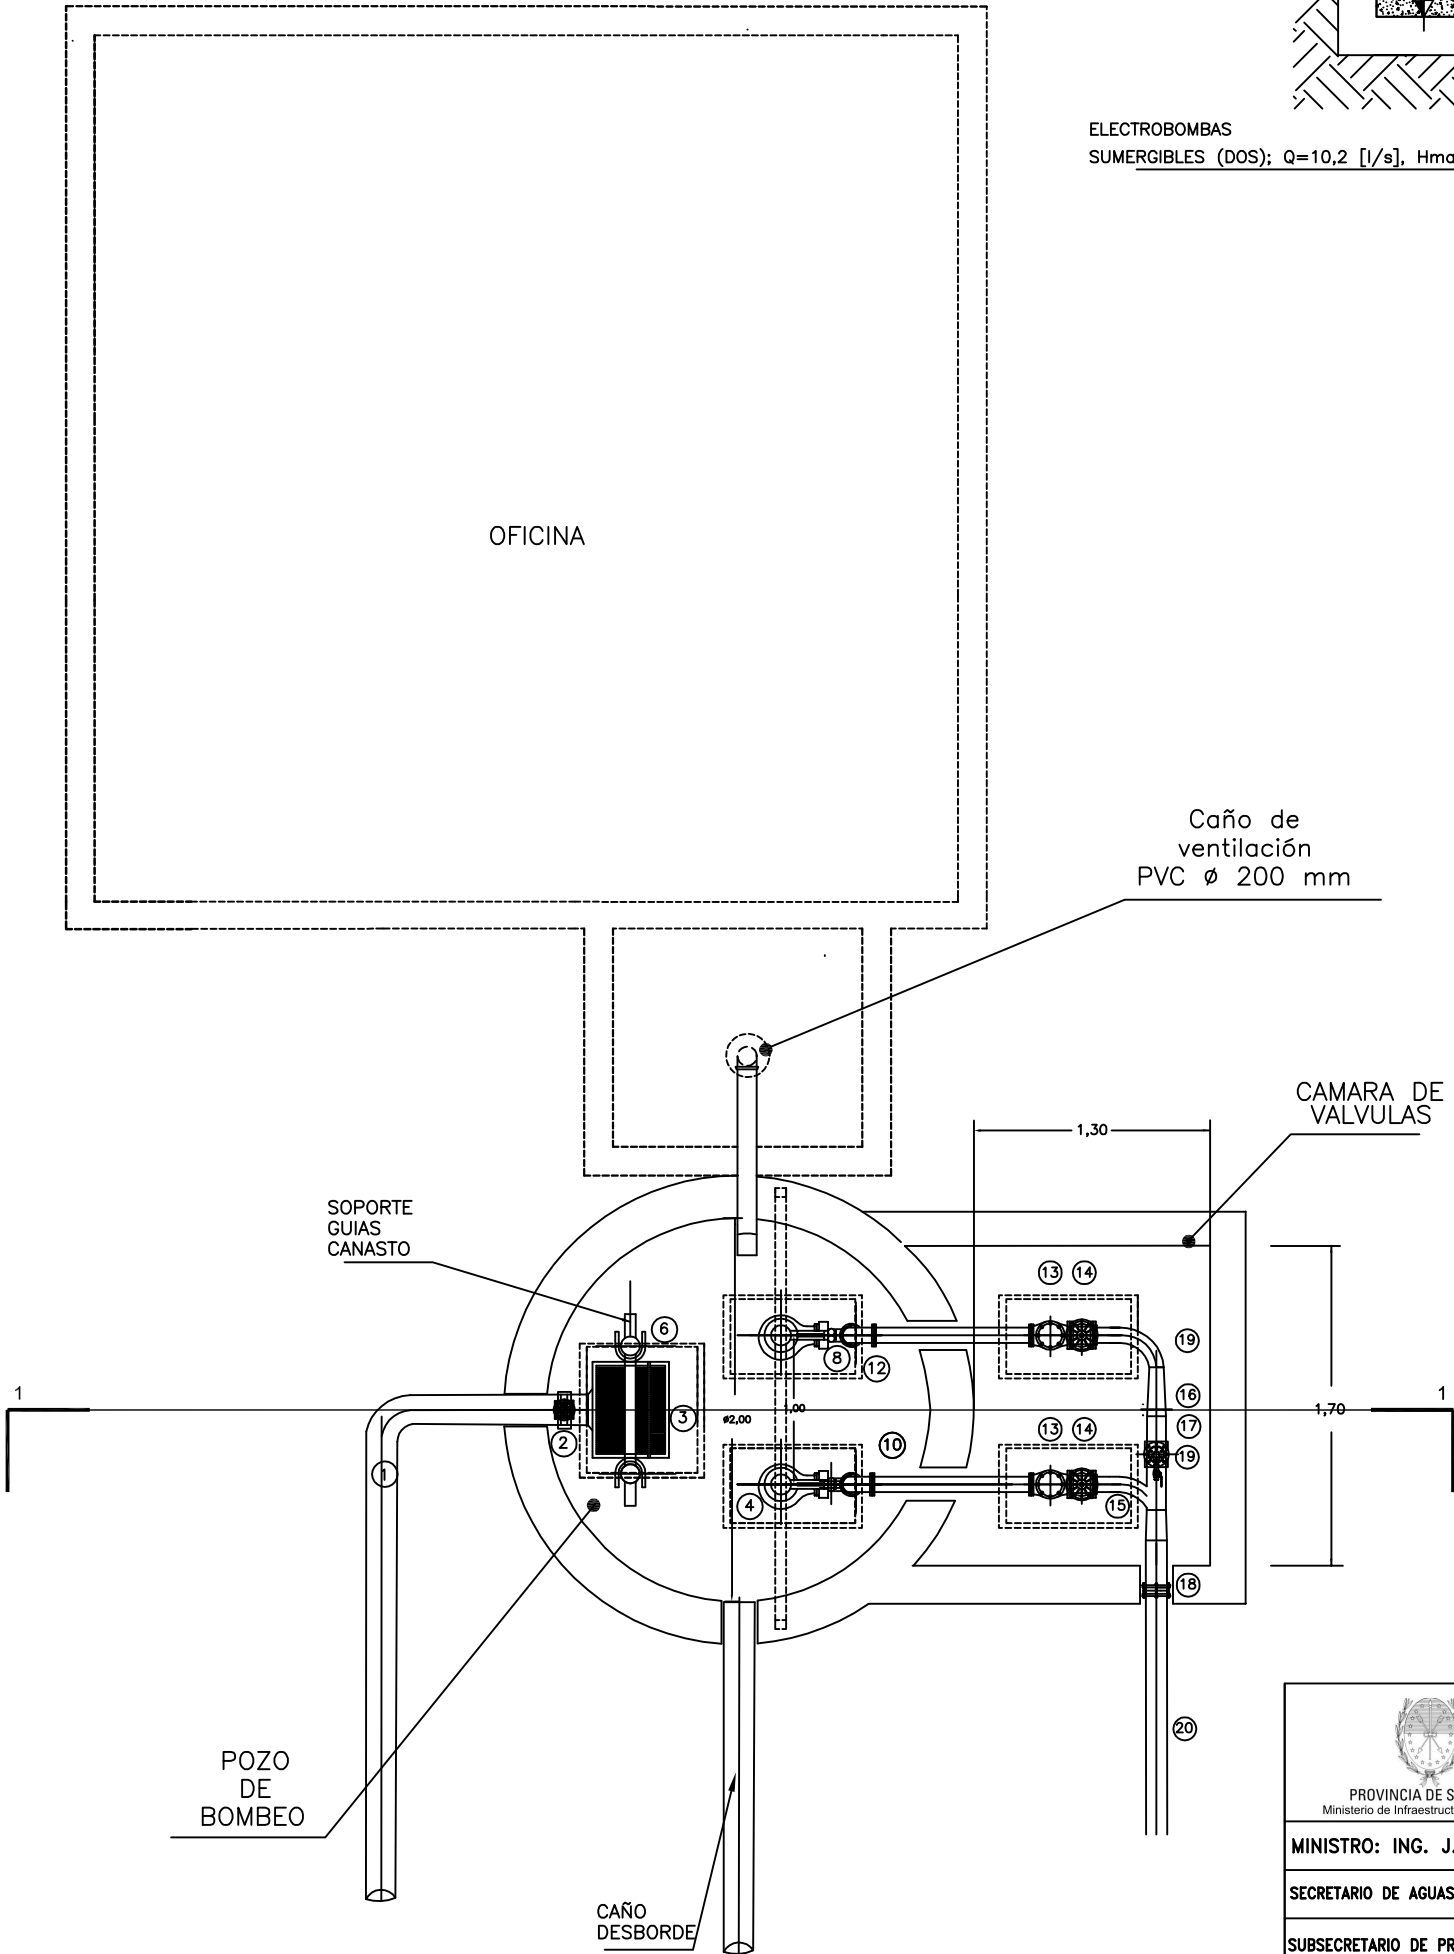

REFERENCIAS

- 1.- CAÑO DE P.V.C. CLOACAL D' 0,160 m.
- 2.- COMPUERTA DE CIERRE DE H* F*
- 3.- CANASTO DE RETENCION DE SOLIDOS DE A.I.S.I. 304
- 4.- ELECTROBOMBAS SUMERGIBLES Cant.: 2; Q=10,2 [l/s], Hman=7,46 [m]
- 5.- VARILLA DE MANIOBRA Y SOBREMACHO
- 6.- COLUMNAS SOPORTE CANASTO
- 7.- PÓRTICO Y APAREJO ELECTRICO PARA CANASTO
- 8.- GUIAS DE BOMBA EN CAÑO Y CADENA DE IZAJE
- 9.- CURVA BASE DE ELECTROBOMBA
- 10.- BRIDAS DE ACERO INOXIDABLE
- 11.- CAÑO DE ACERO INOXIDABLE PARA SOLDAR DN 80 [mm]
- 12.- CURVA A 90° DE ACERO INOXIDABLE PARA SOLDAR
- 13.- VALVULA DE RETENCION A BOLA DE HFF* Cant.: 2
- 14.- VALVULA ESCLUSA DE HFF* Cant.: 2
- 15.- CURVA A 90° DE ACERO INOXIDABLE PARA SOLDAR
- 16.- REDUCCIÓN CONCENTRICA DE ACERO INOXIDABLE PARA SOLDAR
- 17.- CAÑO DE ACERO INOXIDABLE PARA SOLDAR
- 18.- JUNTA DE DESARME PARA P.V.C.
- 19.- VALVULA DE AIRE DE HFF* Cant.:1
- 20.- CARERÍA DE IMPULSIÓN DE PVC DN 110 [mm]

SECRETARIA DE ESTADO DEL HÁBITAT	FECHA: FEB-2017
LICITACIÓN: MEJORAMIENTO BARRIOS "PIZARRO", "SANTA ROSA" y "EL ONCE" SAN JAVIER	

	PROVINCIA DE SANTA FE MINISTERIO DE INFRAESTRUCTURA Y TRANSPORTE SECRETARIA DE AGUAS Y SANEAMIENTO SUBSECRETARIA DE PROGRAMACIÓN DIRECCIÓN GENERAL DE ESTUDIOS Y PROYECTOS DE SANEAMIENTO
MINISTRO: ING. J. GARIBAY	Obra: SISTEMA DE DESAGÜES CLOACALES DE SAN JAVIER
SECRETARIO DE AGUAS Y SANEAMIENTO: ING. C. MARTINEZ	POZO DE BOMBEO N° V
SUBSECRETARIO DE PROGRAMACIÓN: ING. A. ARMAS	PLANTA Y CORTE
DIRECTOR GRAL.: ING. H. BERSEZIO	LOCALIDAD: SAN JAVIER DEPARTAMENTO: SAN JAVIER
PROYECTO: ING. ADRIANA COSSAR ING. VERONICA MUSACCHIO	FECHA: Nov. 2016
	ESCALA: S/E
	PLANO N° 9

Nota 1: La información de base para el presente proyecto de desagües cloacales fue suministrada por la Municipalidad de San Javier, a través de un proyecto antecedente.
Nota 2: Las dimensiones de los accesorios correspondientes a las bombas a instalar serán definidos en obra por la Inspección.