



PLANTA

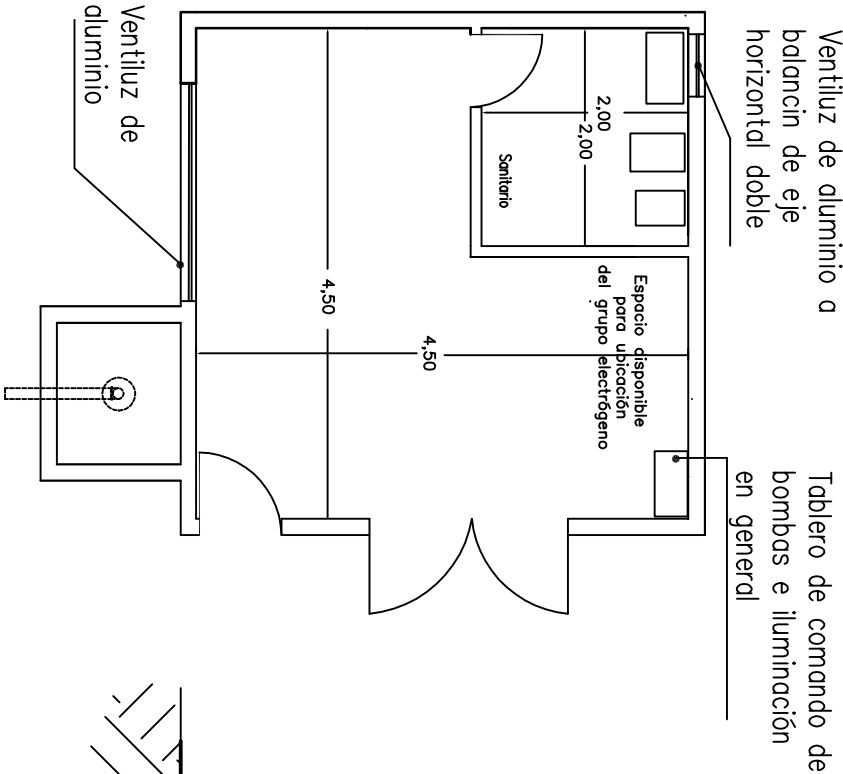

VISTAS DE FACHADAS LATERALES

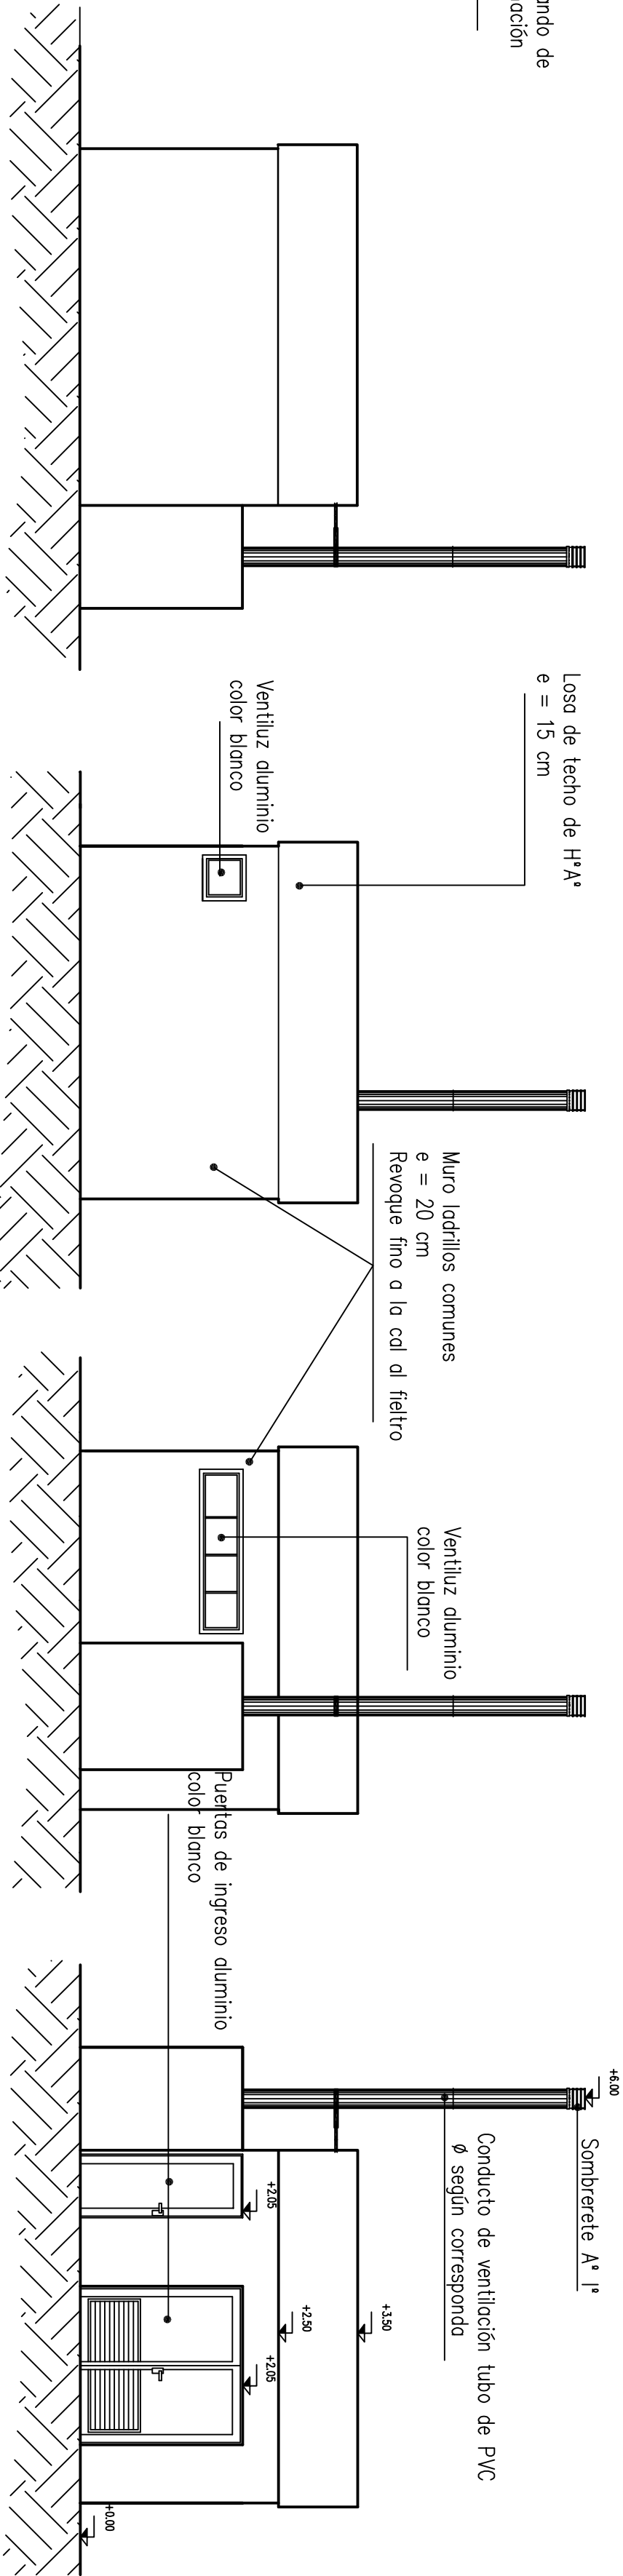

SECRETARIA DE ESTADO DEL HABITAT	FECHA: FEB-2017
LICITACIÓN: MEJORAMIENTO BARRIOS "PIZARRO", "SANTA ROSA" y "EL ONCE" SAN JAVIER	

 MINISTERIO DE INFRAESTRUCTURA Y TRANSPORTE SECRETARÍA DE AGUAS, OBRAS PÚBLICAS Y TRANSPORTES SUBSECRETARÍA DE PROYECTOS DE SANAMIENTO DIRECCION GENERAL DE ESTUDIOS Y PROYECTOS DE SANAMIENTO	
MINISTRO: ING. José León GARRIBAY	Otro: SISTEMA DE DESAGÜES COLOCALES DE SAN JAVIER
SECRETARIO DE AGUAS: ING. Cristian MARTINEZ	ESTACIONES ELEVADORAS
SUBSECRETARIO: ING. Alberto ARNAS	SALA DE GUARDIA - PLANTA Y VISTAS DE LAS FACHADAS LATERALES
DIRECTOR GRAL.: ING. Horacio BEREZIO	LOCALIDAD: SAN JAVIER DEPARTAMENTO: SAN JAVIER
PROYECTO: ING. JUANMA OSSAR ING. GERVICA MENDOZA	FECHA: OCT 2016 ESCALA: S/E PLANO Nº 12