


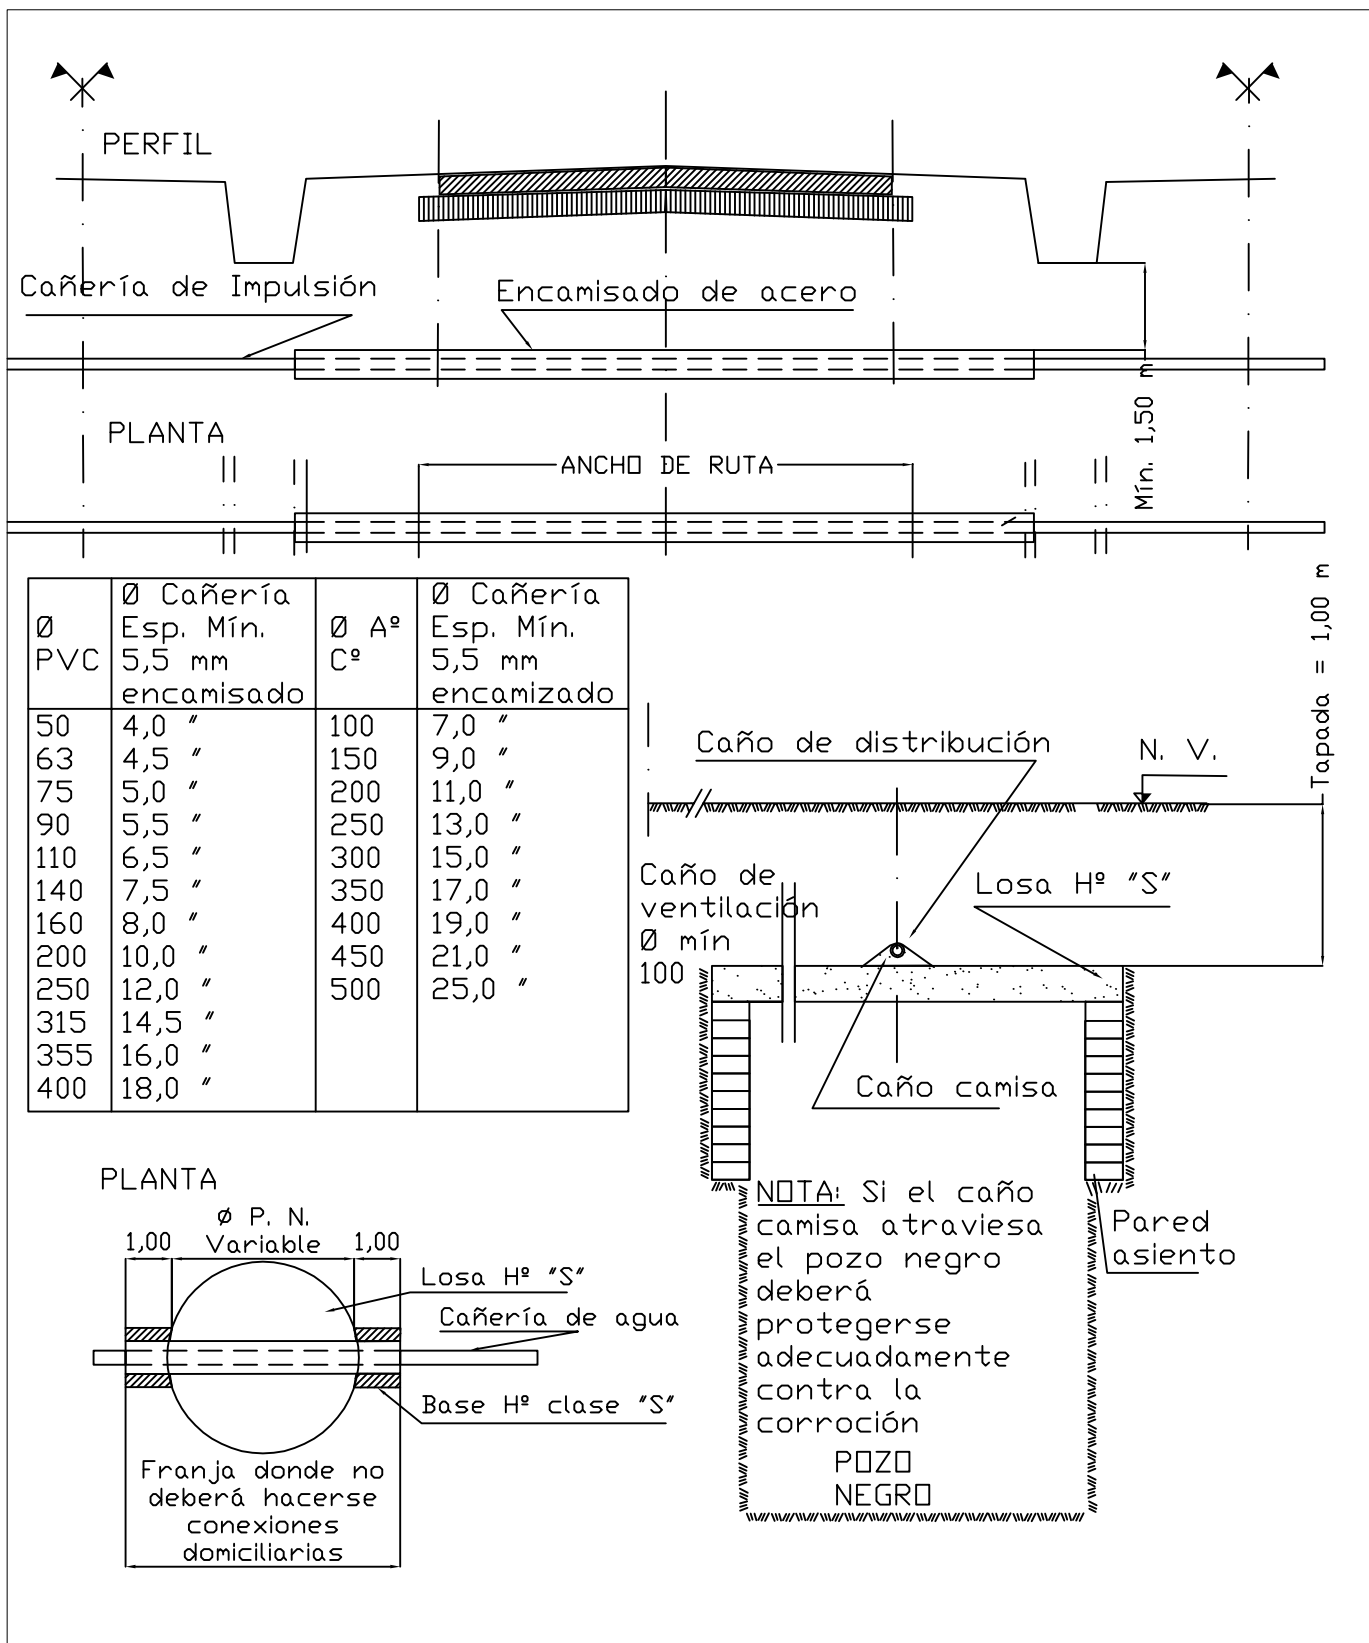

PROVINCIA DE SANTA FE
Ministerio de Infraestructura y Transporte

PROVINCIA DE SANTA FE
MINISTERIO DE INFRAESTRUCTURA Y TRANSPORTE
SECRETARIA DE AGUAS Y SANEAMIENTO
SUBSECRETARIA DE PROGRAMACIÓN
DIRECCIÓN GENERAL DE ESTUDIOS Y PROYECTOS DE SANEAMIENTO

MINISTRO: ING. J. GARIBAY

SECRETARIO DE AGUAS Y SANEAMIENTO: ING. C. MARTINEZ

SUBSECRETARIO DE PROGR.: ING. A. ARMAS

DIRECTOR GRAL.: ING. H. BERSEZIO

PROYECTO:

DIBUJO:

PLANO TIPO

**CRUCE DE RUTAS Y
POZOS NEGROS**

FECHA

ESCALA Ver Plano

PLANO Nº 18