
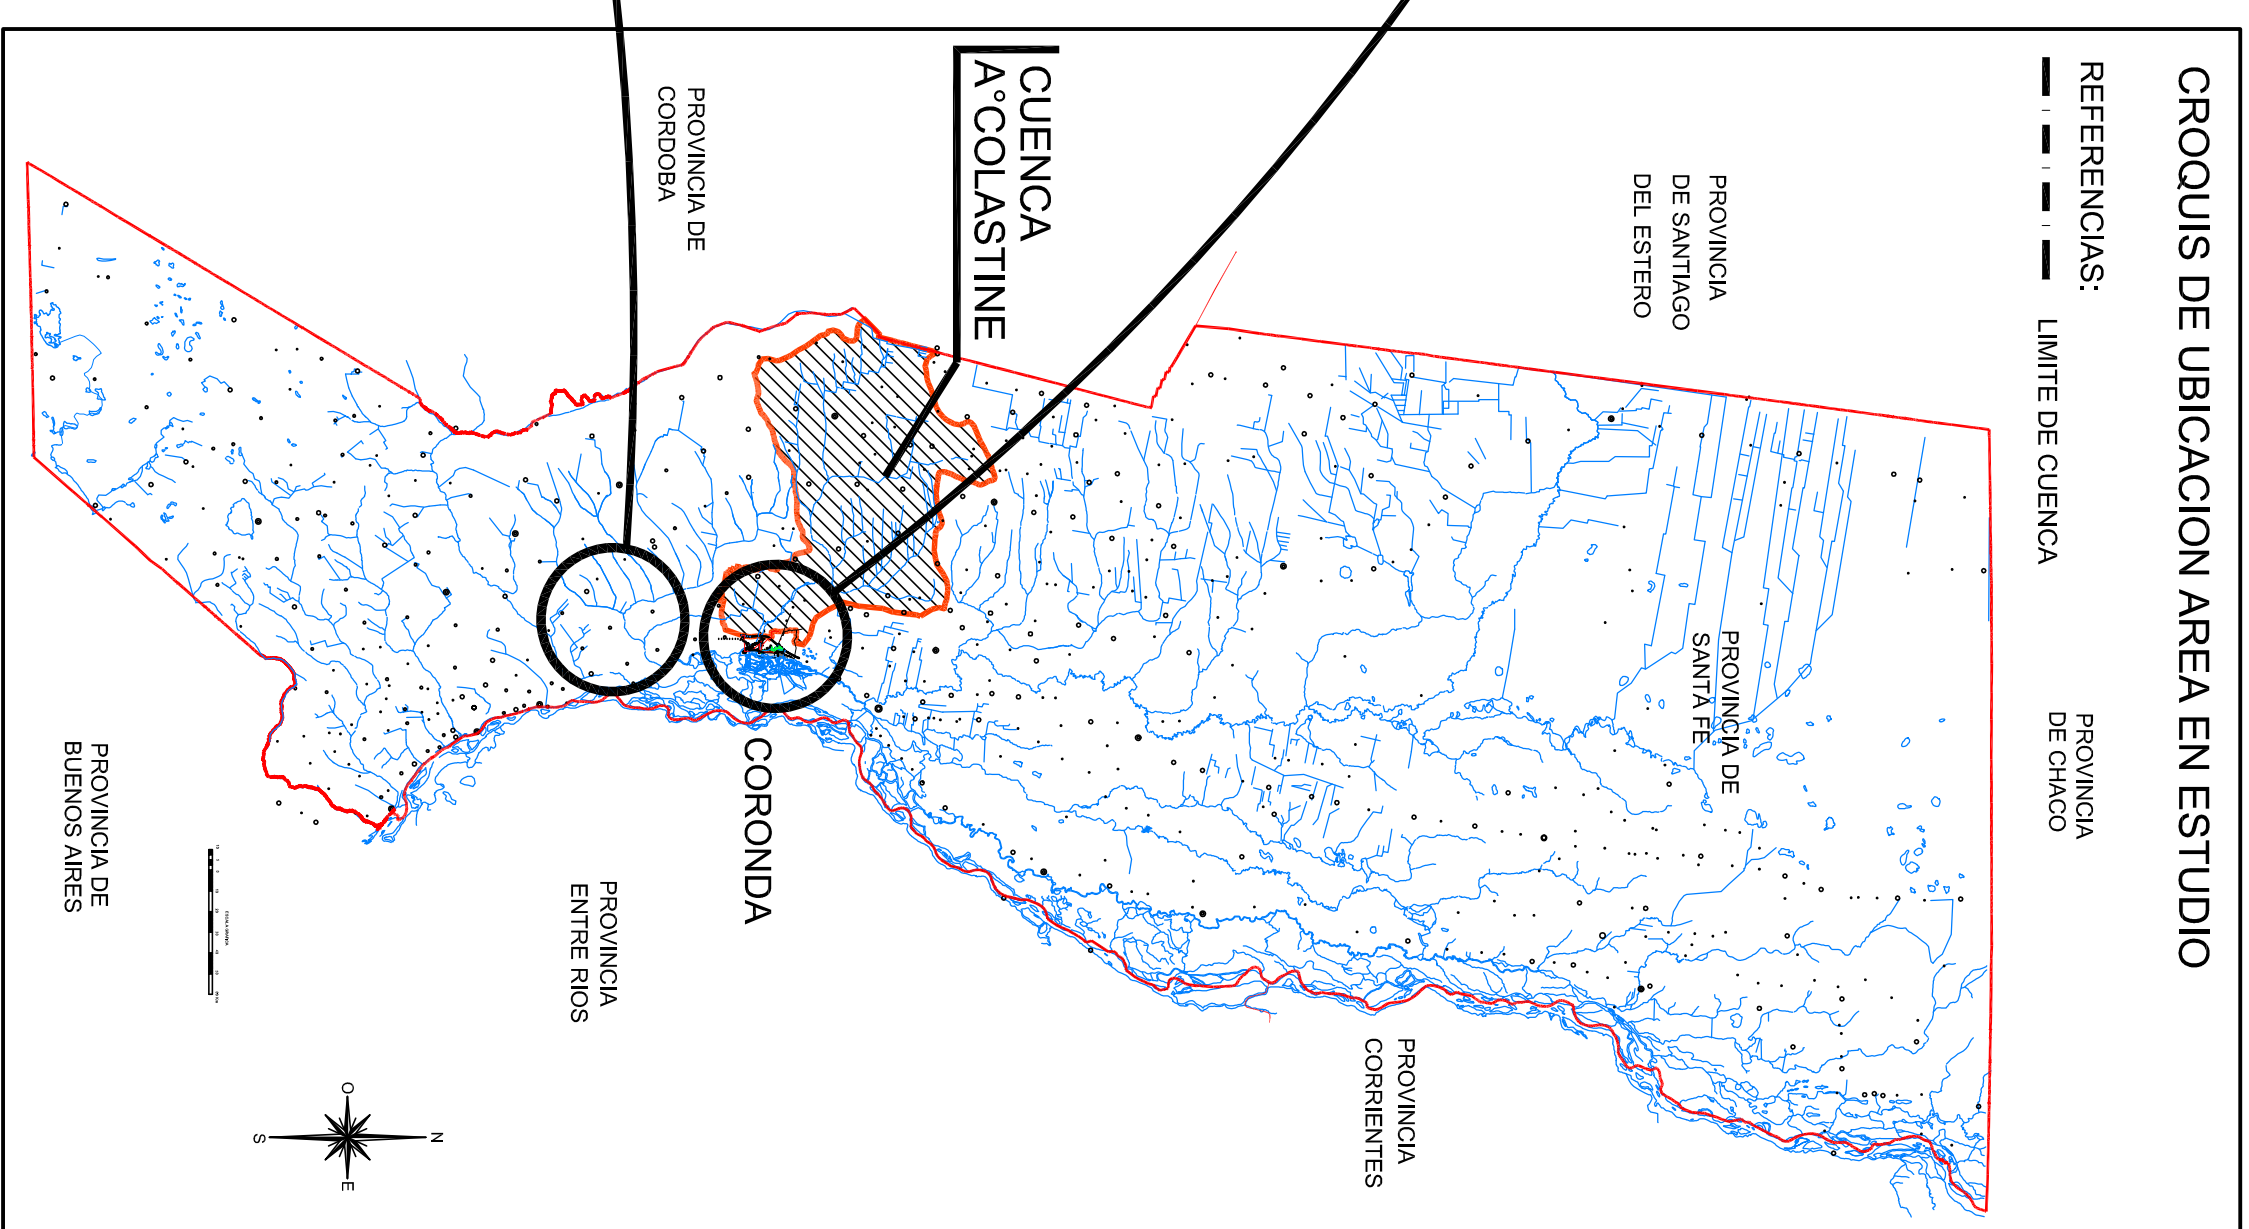
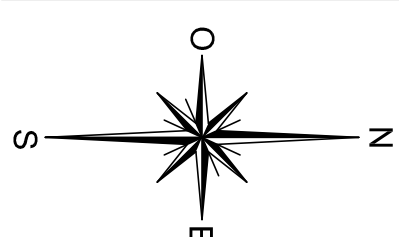


PLANIMETRIA GENERAL

INDICE DE PLANOS DE PROYECTO

Nº	CONTENIDO
	PLANOS GENERALES
G-01	CROQUIS DE UBICACION, PLANIMETRIA GENERAL E INDICE DE PLANOS
G-02	PLANO TIPO ALCANTARILLA RECTA TIPO A2 - D.P.V. Nº 3805 A 1 TRAMOS: SIMPLE O MULTIPLE LUZ TRAMO: VARIAS - ALTURAS: VARIAS
G-03	PLANO TIPO - ALAMBRADO
G-04	PLANO TIPO - TRANQUERA TIPO I
G-05	PLANO TIPO - PUNTO FIJO
	PLANOS ARROYO MATADERO
M-01	CUENCA ARROYO MATADERO
M-02	PLANIMETRIA - PERFIL LONGITUDINAL
M-03	PERFILES TRANSVERSALES PROGR. 0,00 A 410,22
M-04	PERFILES TRANSVERSALES PROGR. 460,70 A 946,21
M-05	PERFILES TRANSVERSALES PROGR. 1208,19 A 2293,88
M-06	PERFILES TRANSVERSALES PROGR. 2394,26 A 3601,92
M-07	PERFILES TRANSVERSALES RAMAL NORTE - PROGR. 0,00 A 467,28
M-08	PERFILES TRANSVERSALES RAMAL SUR - PROGR. 0,00 A 509,87
M-09	DETALLE 1 - UBICACION ALCANTARILLA NUEVA EN CALLE EVA PERON
M-10	DETALLES TRANSICIONES 2, 3, 4 Y PROTECCION FLEXIBLE
	PLANOS CANAL SECUNDARIO SAN EUGENIO
SE-1	PLANIMETRIA Km. 0,00 A Km. 3800
SE-2	PERFILES TRANSVERSALES Km. 1600, Km. 2000 Y Km. 2400
SE-3	PLATEA PROTECCION DE FONDO
SE-4	PAQUETE ESTRUCTURAL TIPO PARA RUTAS PROVINCIALES
SE-5	DESIVO PROVISORIO

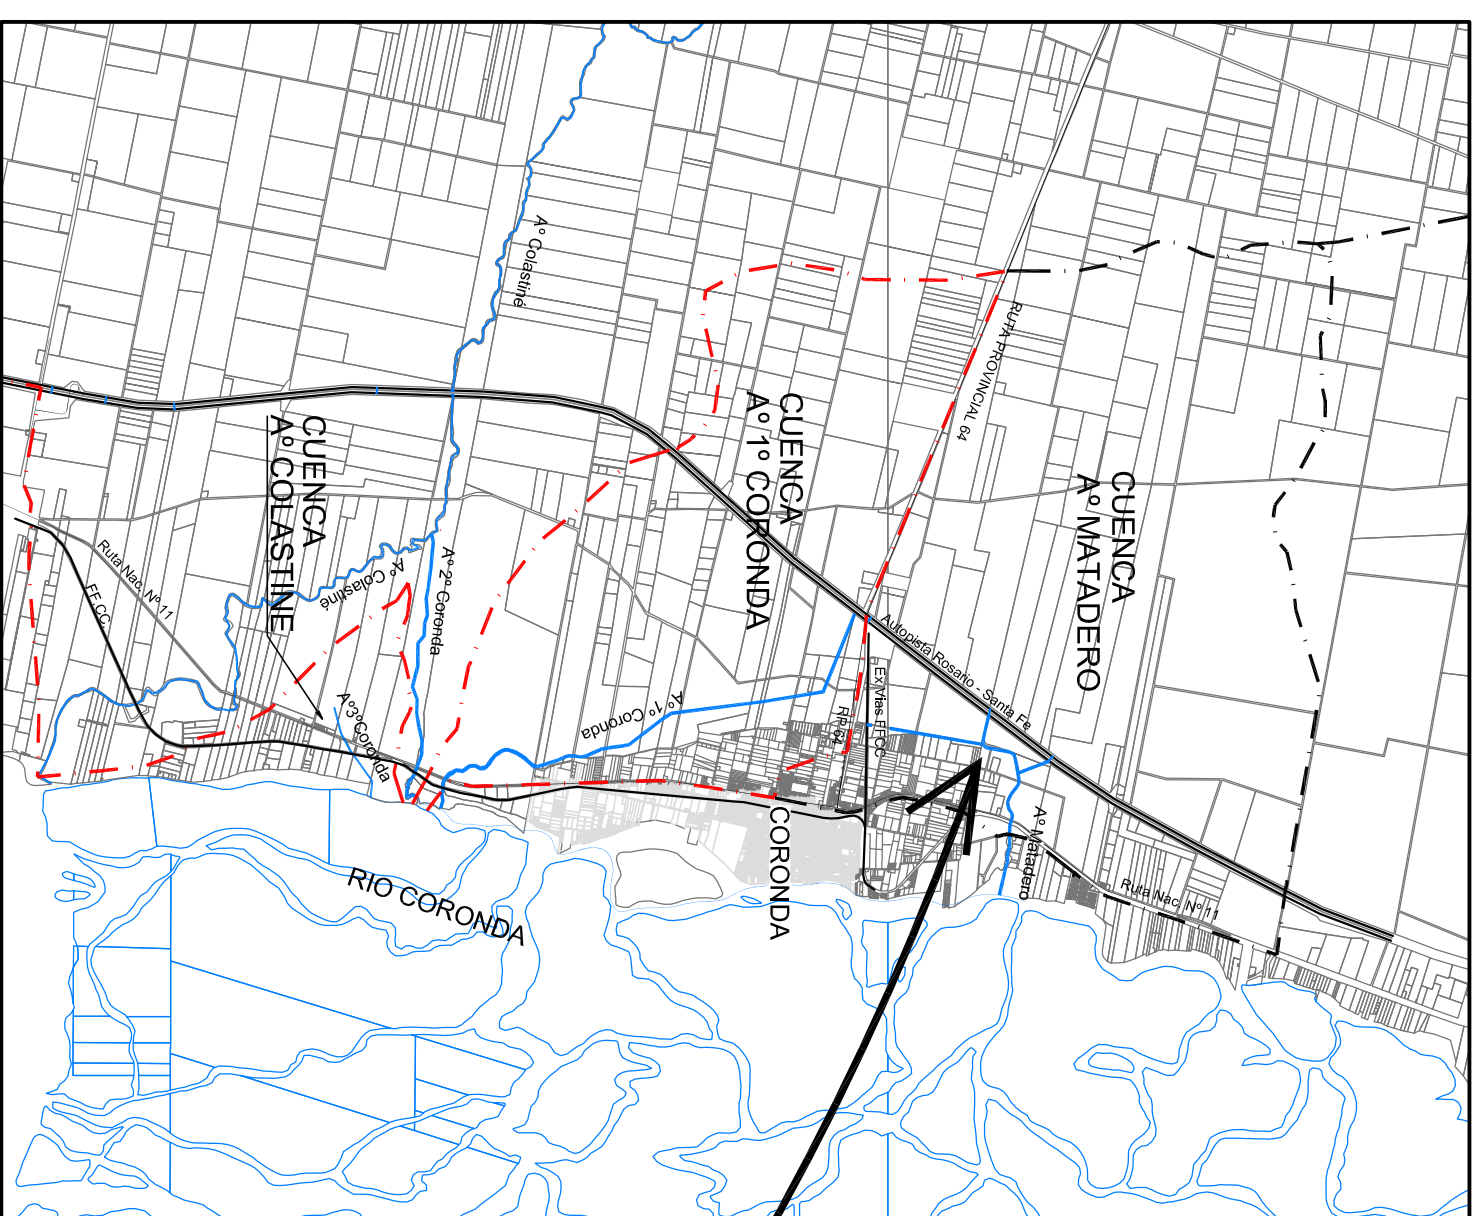

 MINISTERIO DE AGUAS, SERVICIOS PUBLICOS Y MEDIO AMBIENTE SUBSECRETARIA DE PLANIFICACION Y GESTION DIRECCION PROVINCIAL DE PROTECCION URBANA CONTRA INUNDACIONES DIRECCION PROVINCIAL DE DRENAJES Y RETENCIONES			
OPERADOR TECNICO: P.I.C. LANDI, FIGUEROA, PROCHASKA	OBRA: OBRAS DE ARTE ARROYO MATADERO CANAL SECUNDARIO SAN EUGENIO DEPARTAMENTO SAN JERONIMO		
PROYECTISTA: DIF.PROY.PROTECCION URBANA CONTRA INUNDACIONES DIF.PROY.DRENAJES Y RETENCIONES			
DEBUTANTE: Tec.Vial Mario D. D'AMAROSIO Ramon El TORREGARAY			
SUBSECRETARIO: Ing. Ricardo GARCOSA Ing. Claudia FORRESTIERI Ing. Alberto MOTTIERI			
SECRETARIO Ing. Hugo E. ORSOLINI			
MINISTRO: Ing. Antonio CIANCIO	FECHA: JUNIO 2011	ESCALA: CROCQUIS	PLANO N° G-01