




DISEÑO SOLADO PEATONAL

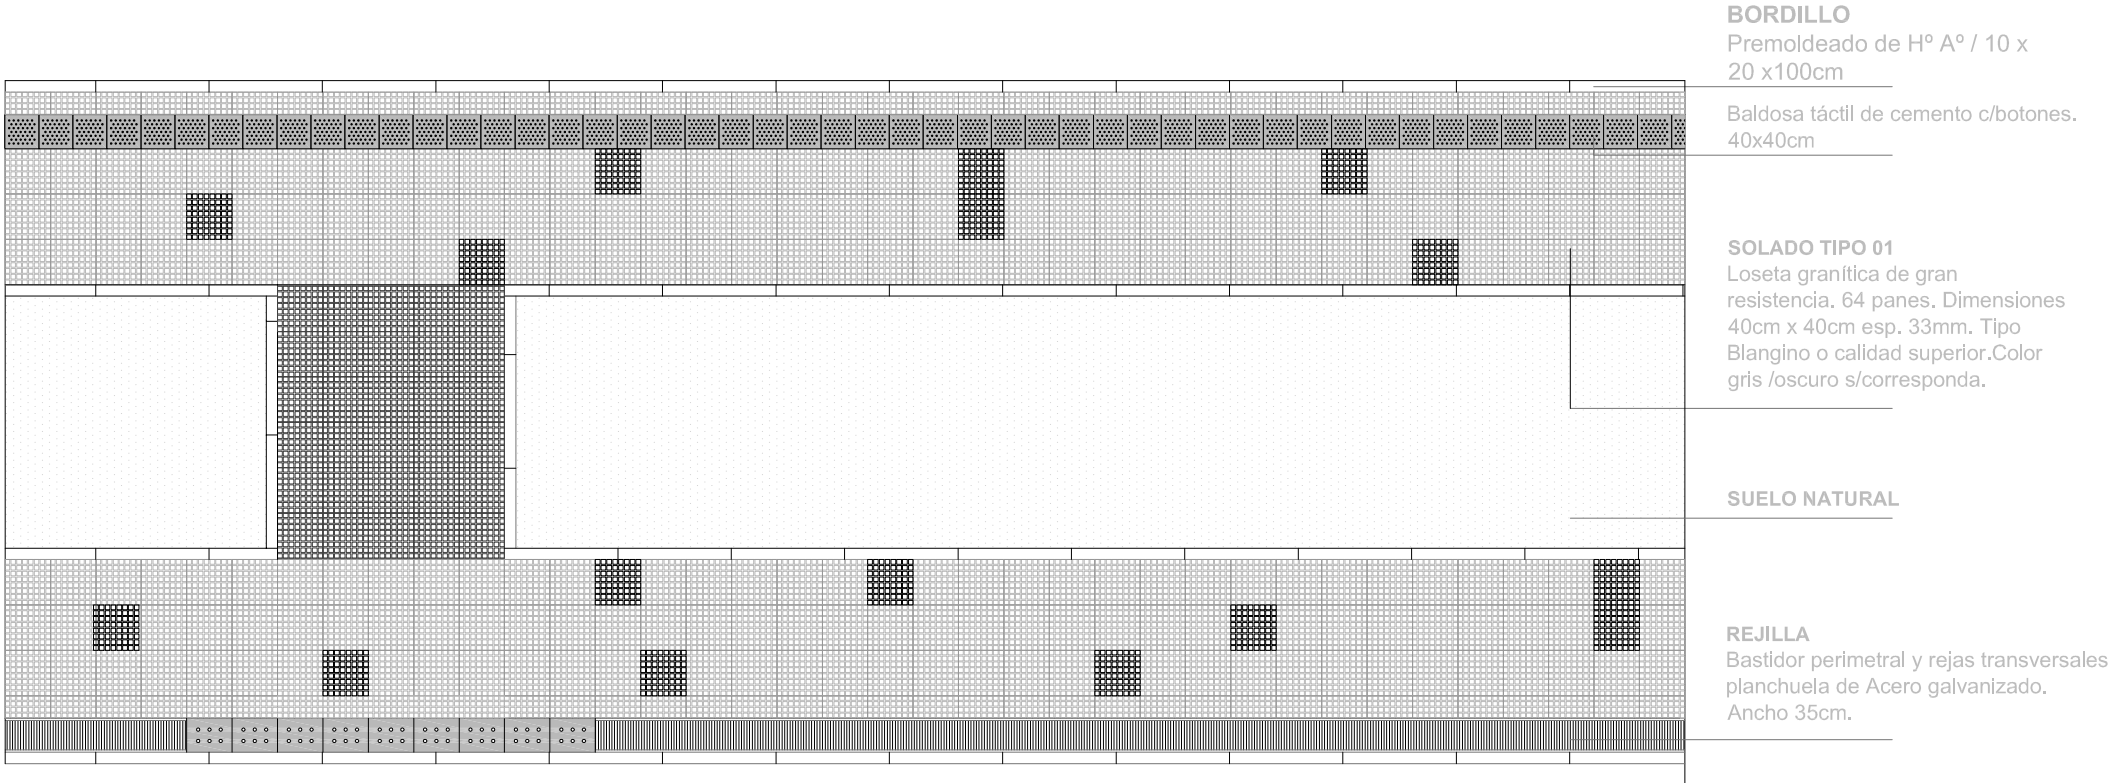

ESC: 1:50

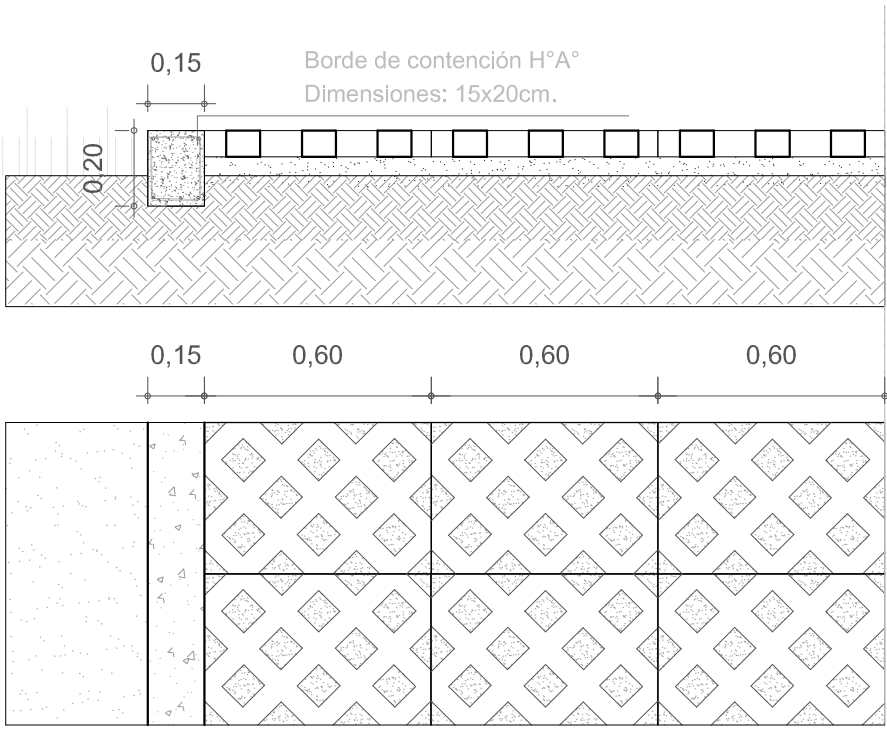

ESC: 1:20

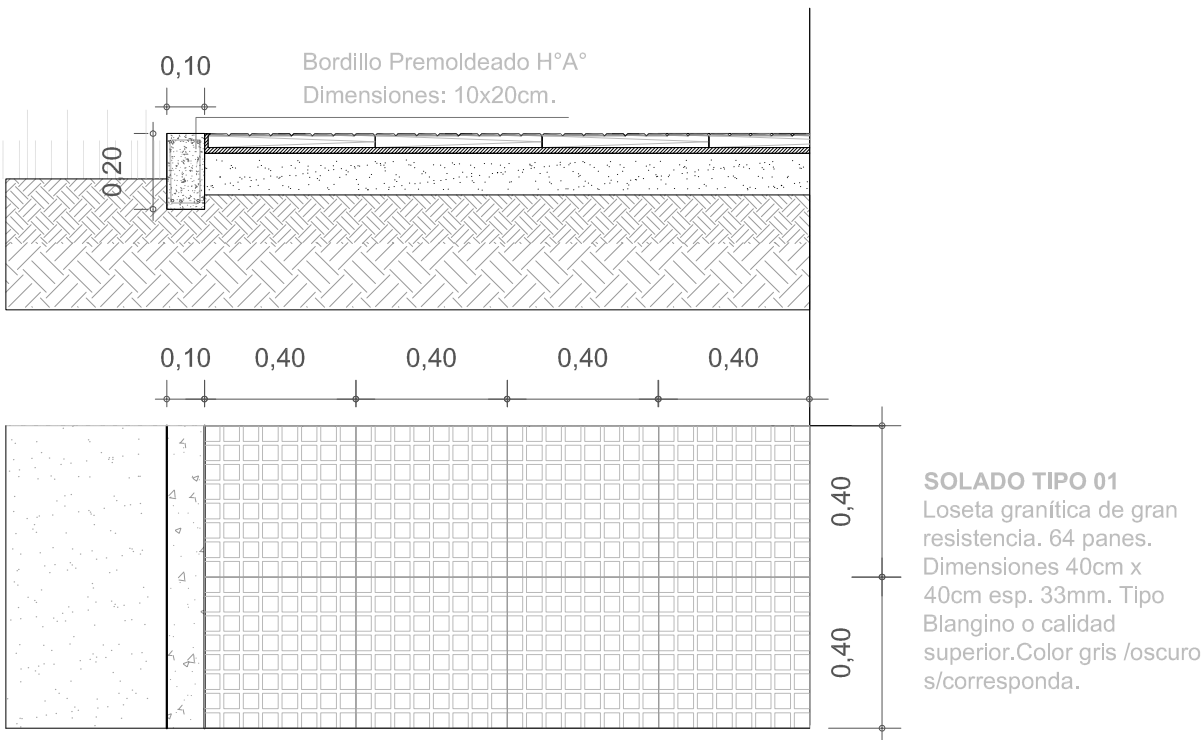

	OBRA: <b>Mejoramiento de Espacios Públicos en B° El Pozo</b>		<b>10</b>
	PLANO: <b>DETALLE SOLADOS</b>	responsable: <b>Arq. Francisco Garrido</b>	esc: <b>1:250</b>