



PLANTA

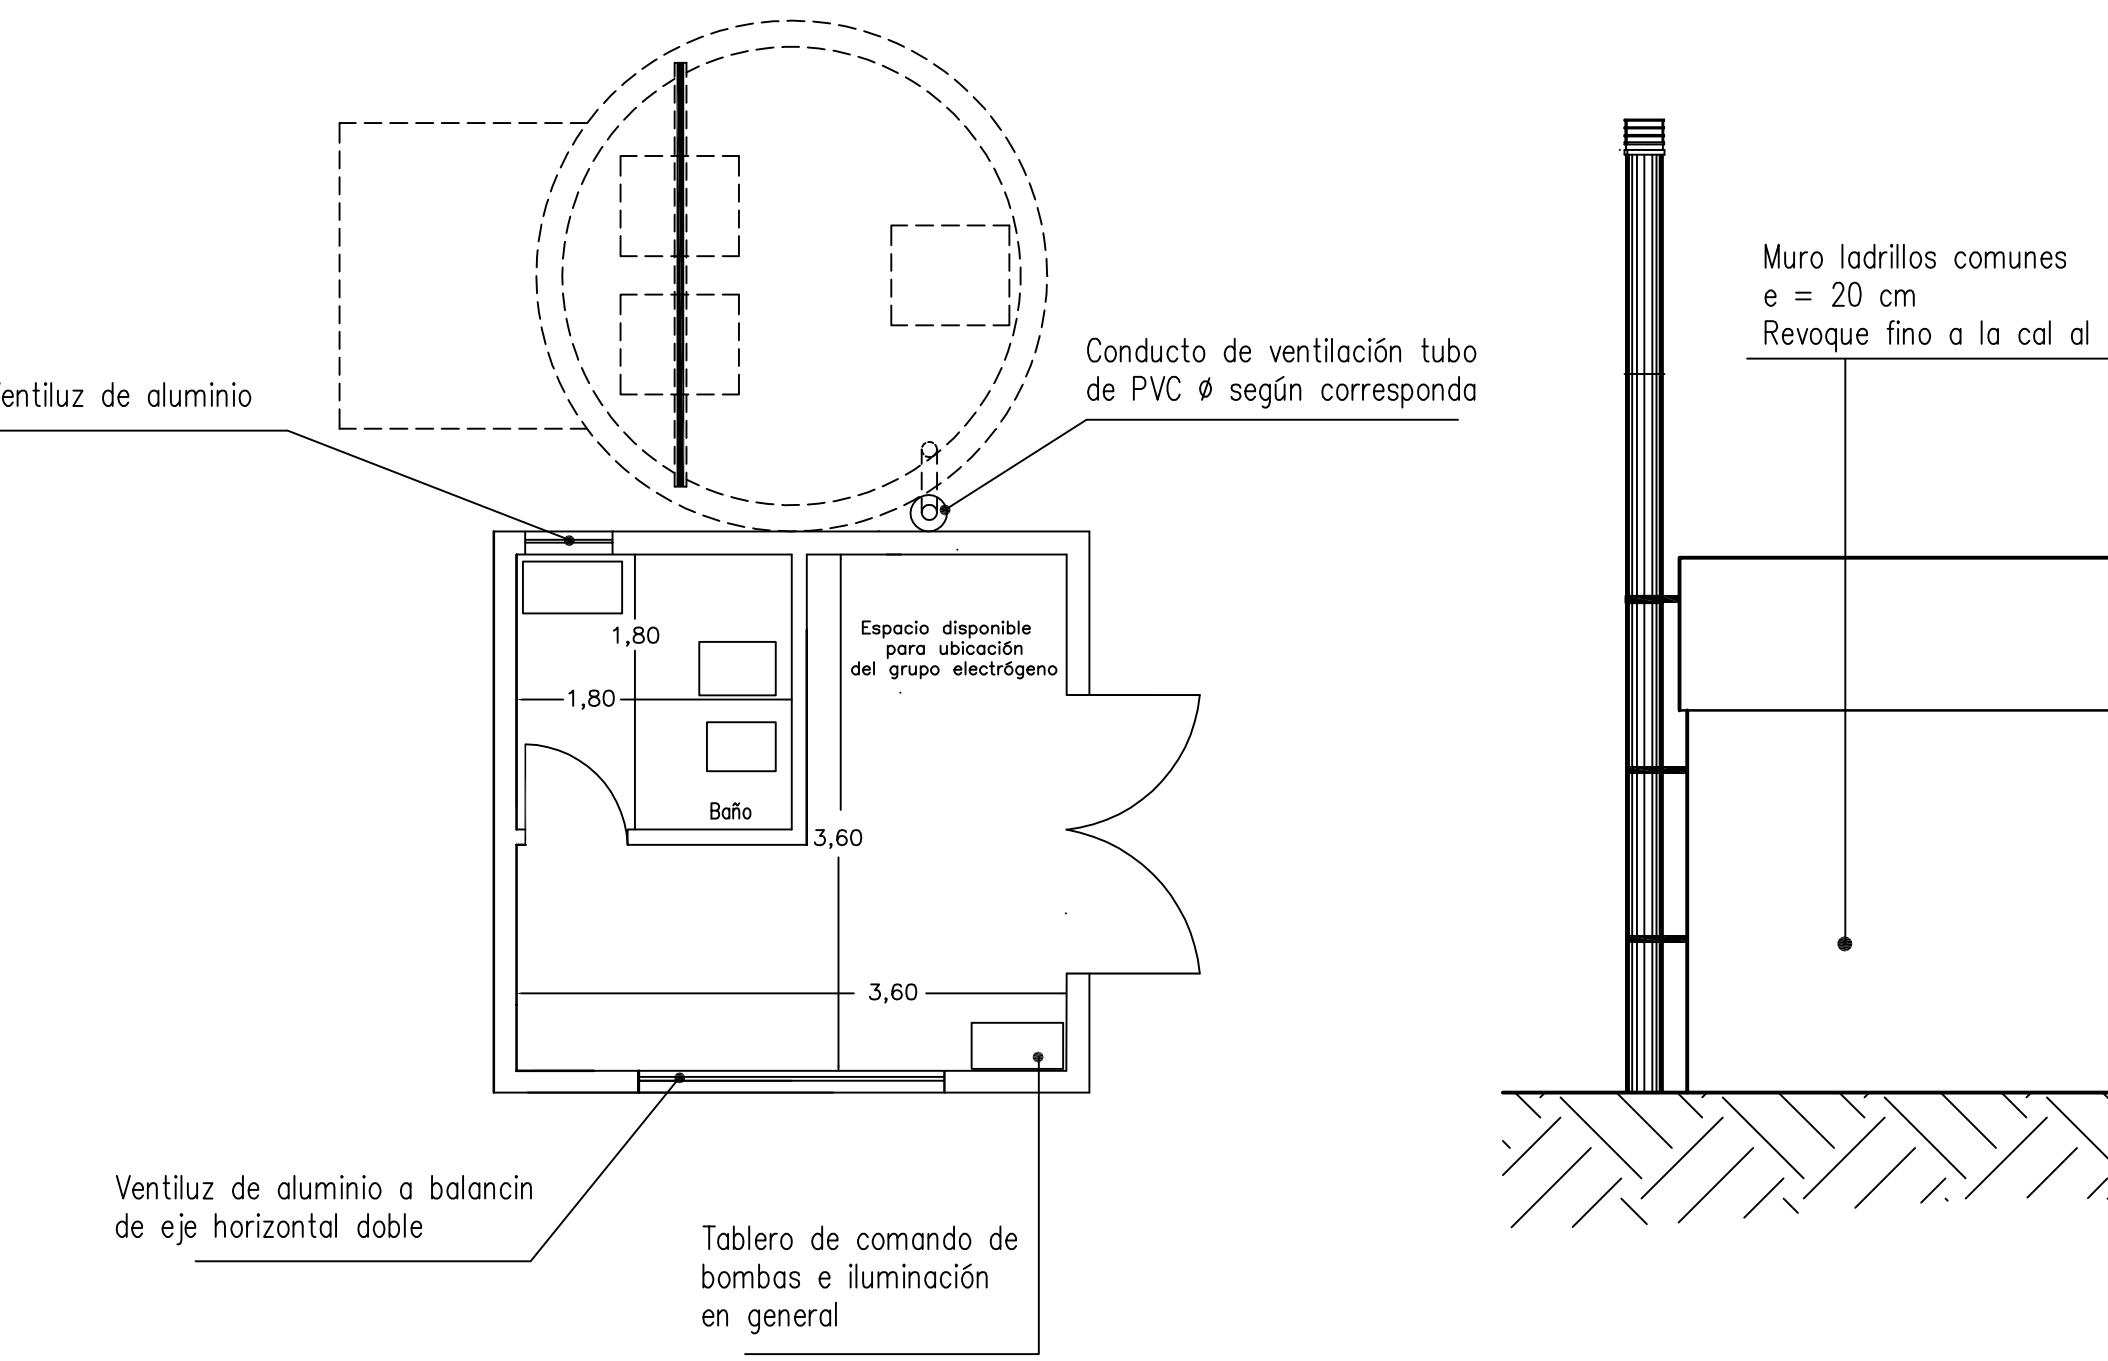

VISTAS DE FACHADAS LATERALES

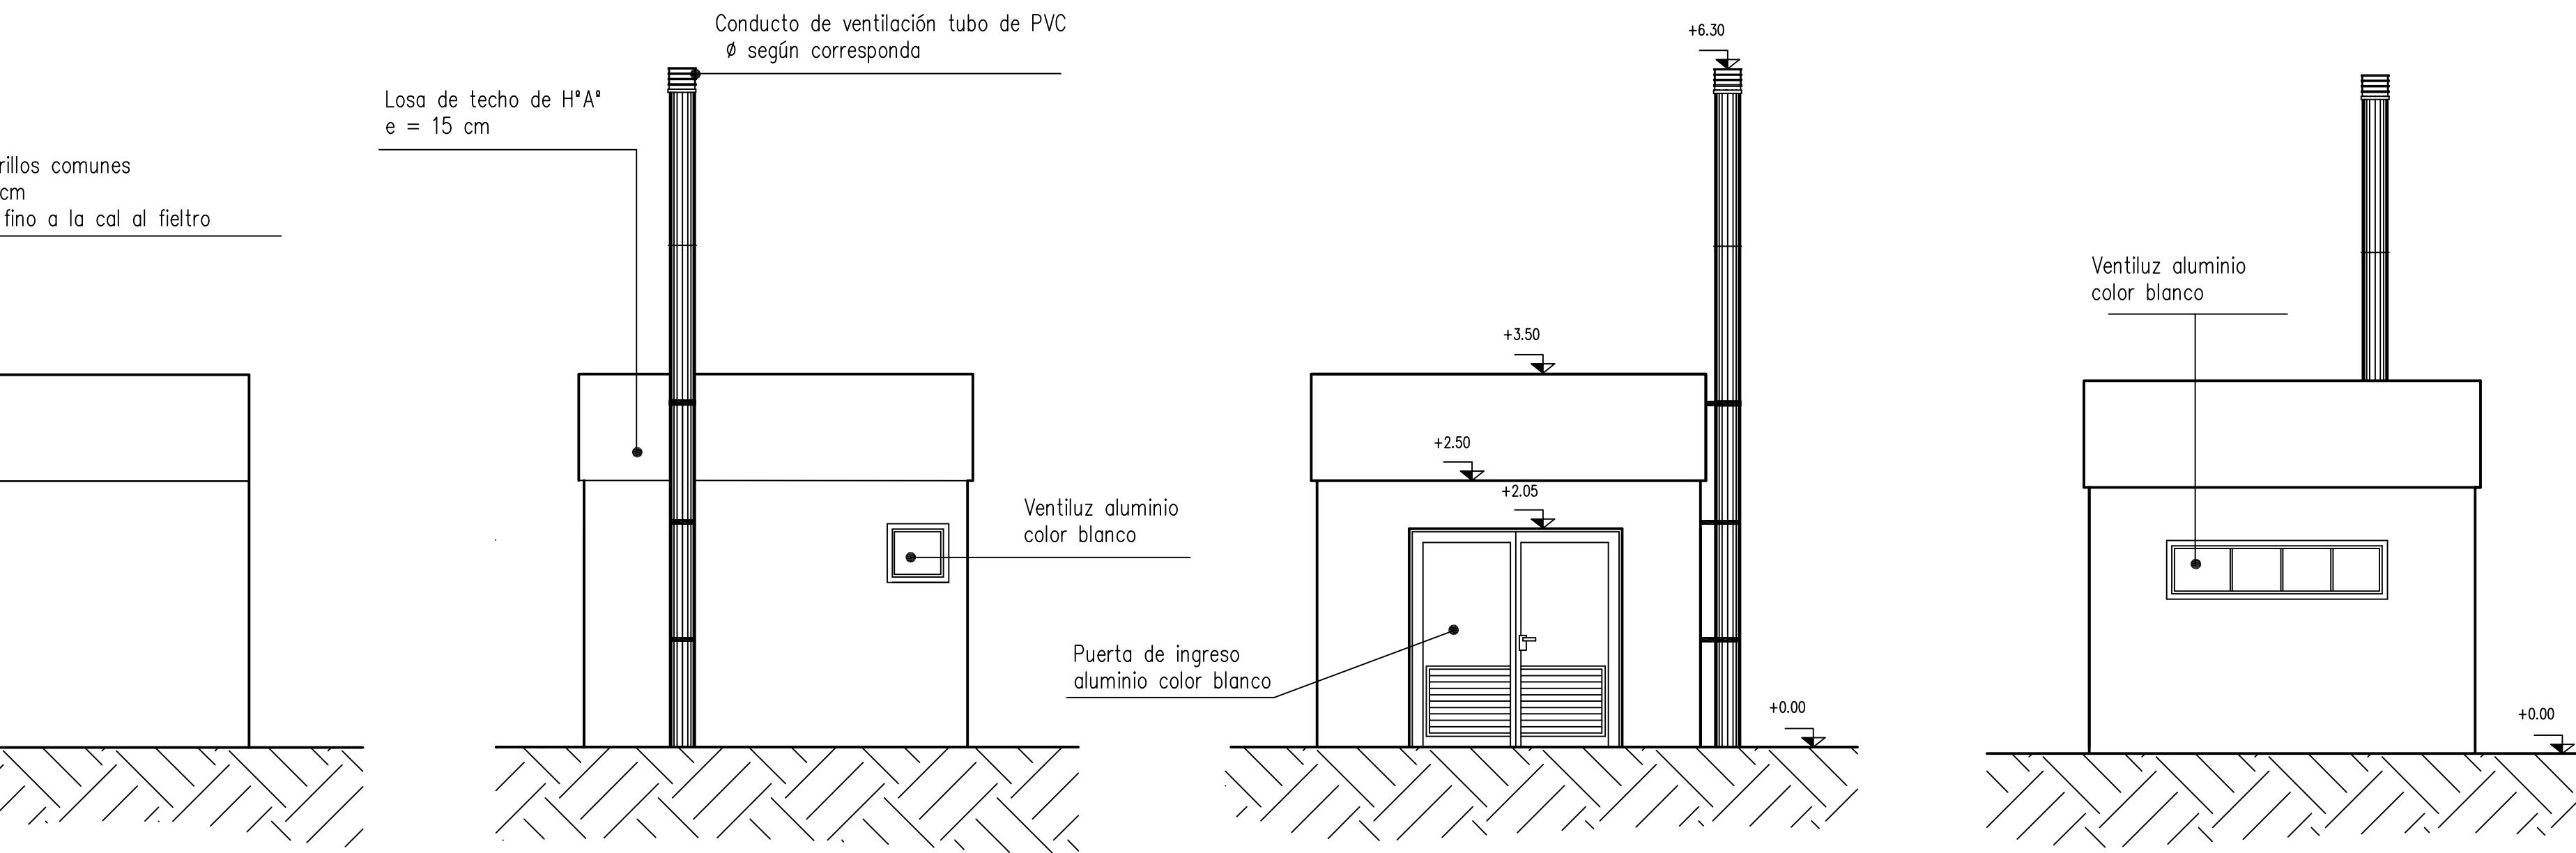

SANTA FE	PROVINCIA DE SANTA FE MINISTERIO DE INFRAESTRUCTURA Y TRANSPORTE SECRETARÍA DE AGUAS Y SANEAMIENTO - SUBSECRETARÍA DE PROGRAMACIÓN DIRECCIÓN GENERAL DE ESTUDIOS Y PROYECTOS DE SANEAMIENTO
MINISTRO: ING. J. GARIBAY	Obra: SISTEMA DE DESAGÜES CLOACALES - ETAPA I
SECRETARIO DE AGUAS DE SANEAMIENTO: ING. C. MARTINEZ	SALA DE BOMBEO EE 1
SUBSECRETARIO DE PROG.: ING. A. ARMAS	PLANTA - VISTAS
DIRECTOR GRAL.: ING. H. BERSEZIO	LOCALIDAD: TEODELINA
ANTECEDENTES DE PROYECTO: ING. G. LUCCI ING. C. GOMEZ	DEPARTAMENTO: GENERAL LOPEZ
DIBUJO: DIRECCIÓN GRAL. DE ESTUDIOS Y PROYECTOS DE SANEAMIENTO	FECHA Agosto 2017
	ESCALA s/plano
	PLANO N°