

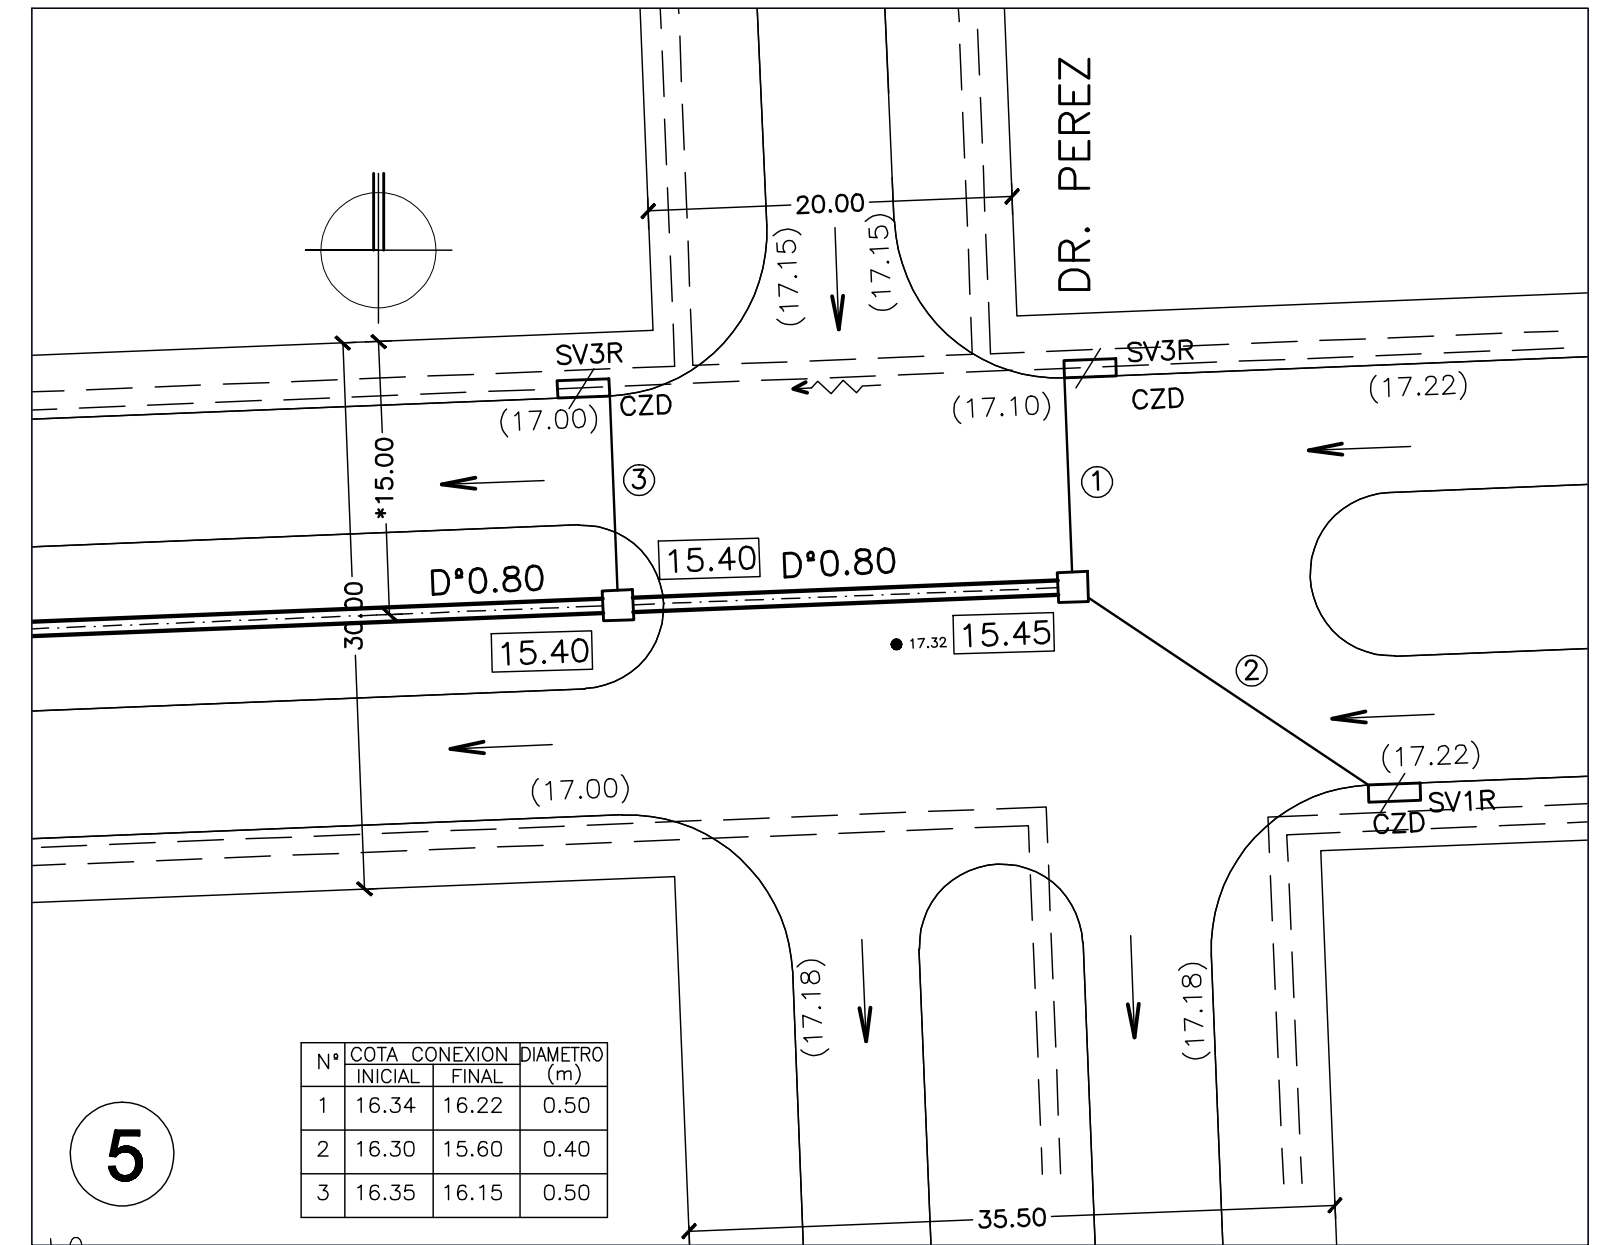
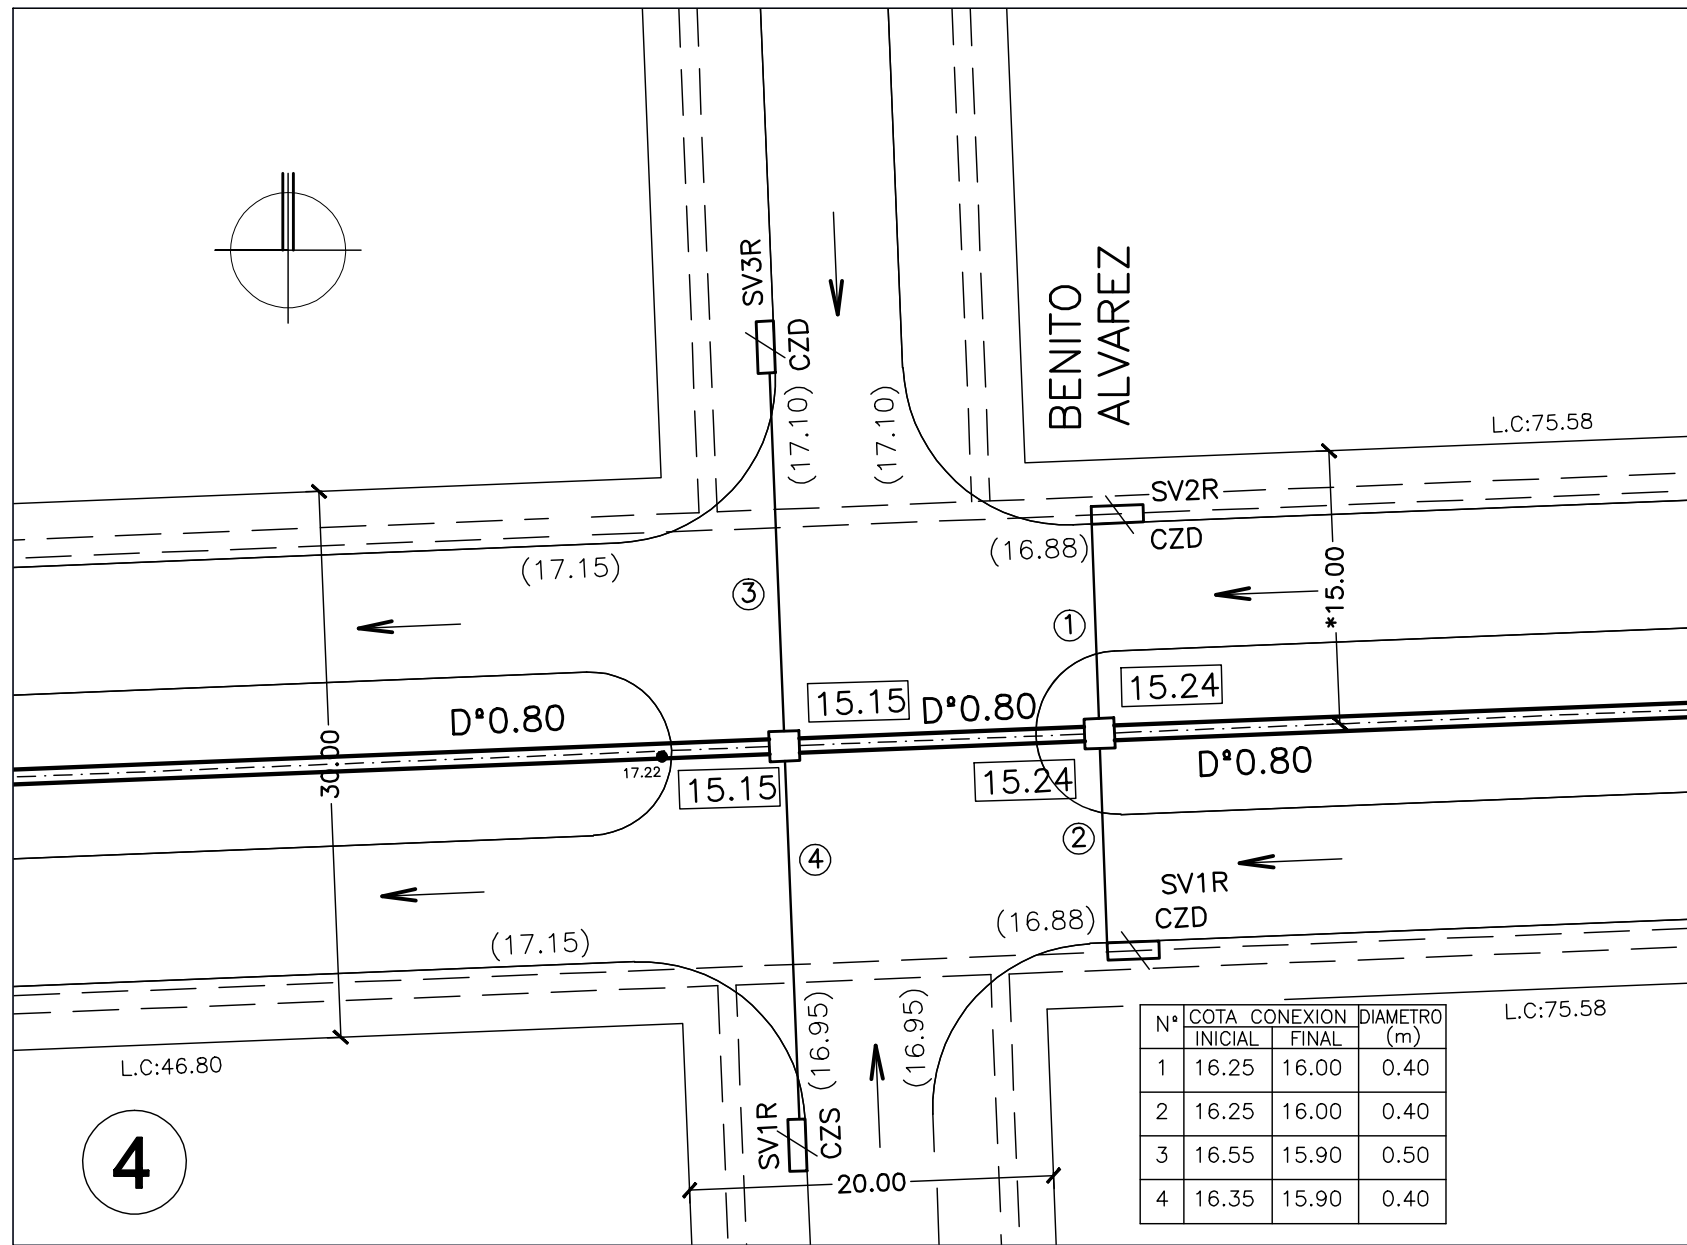
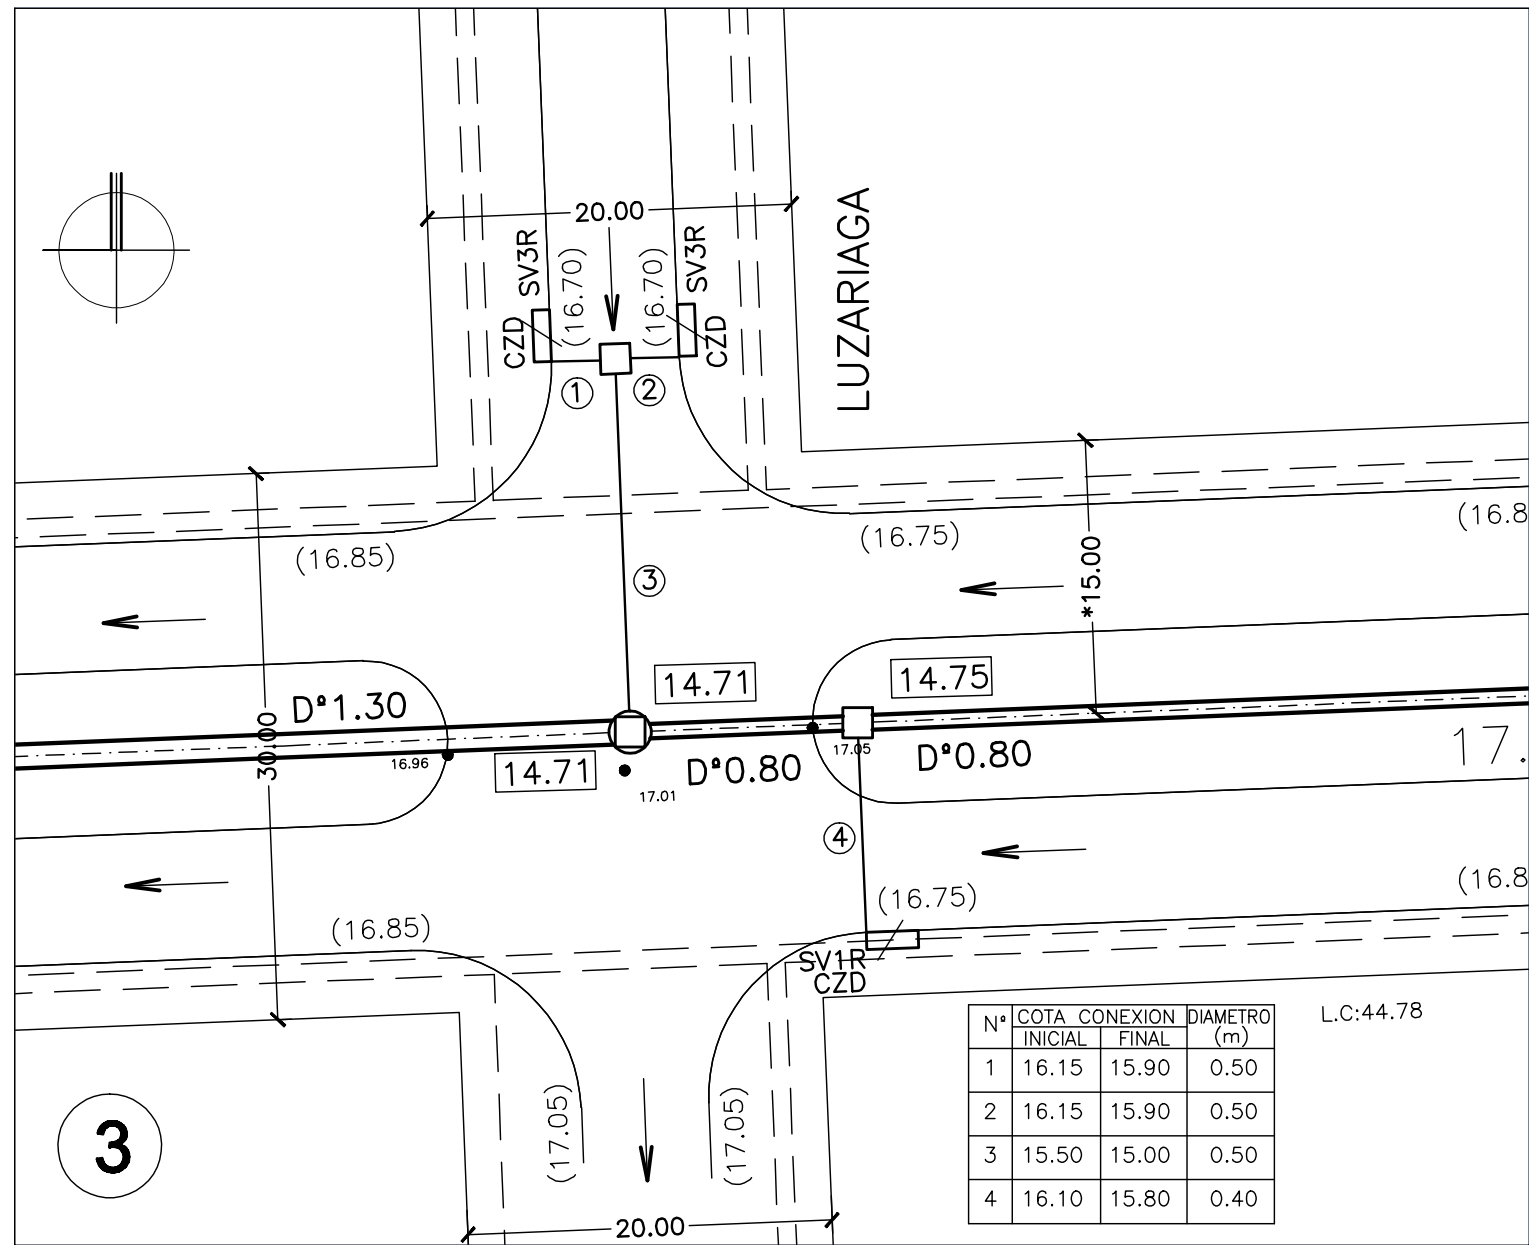
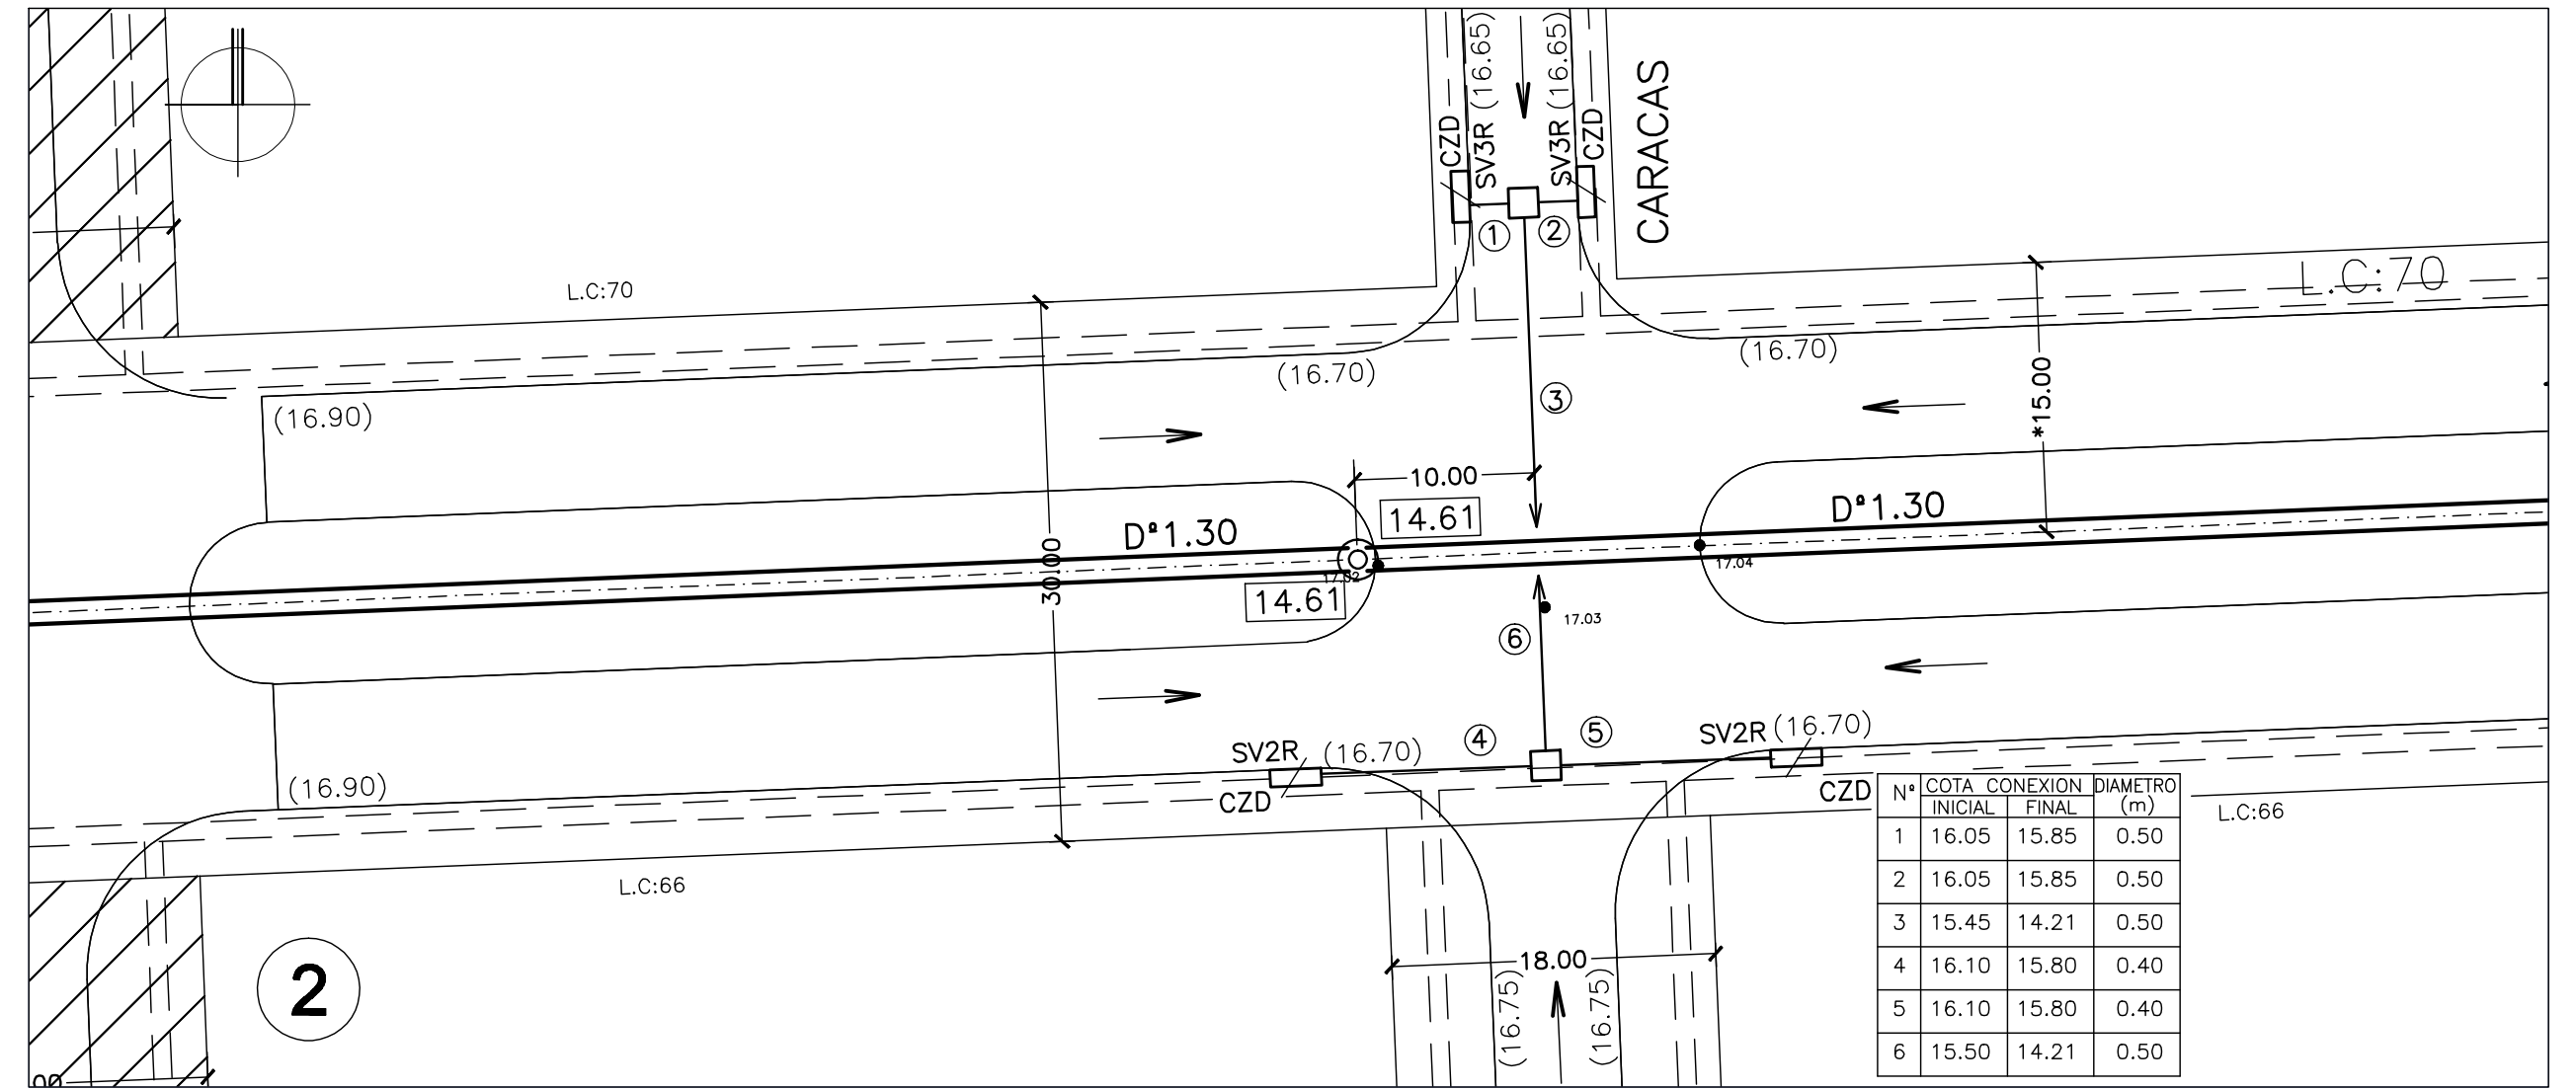


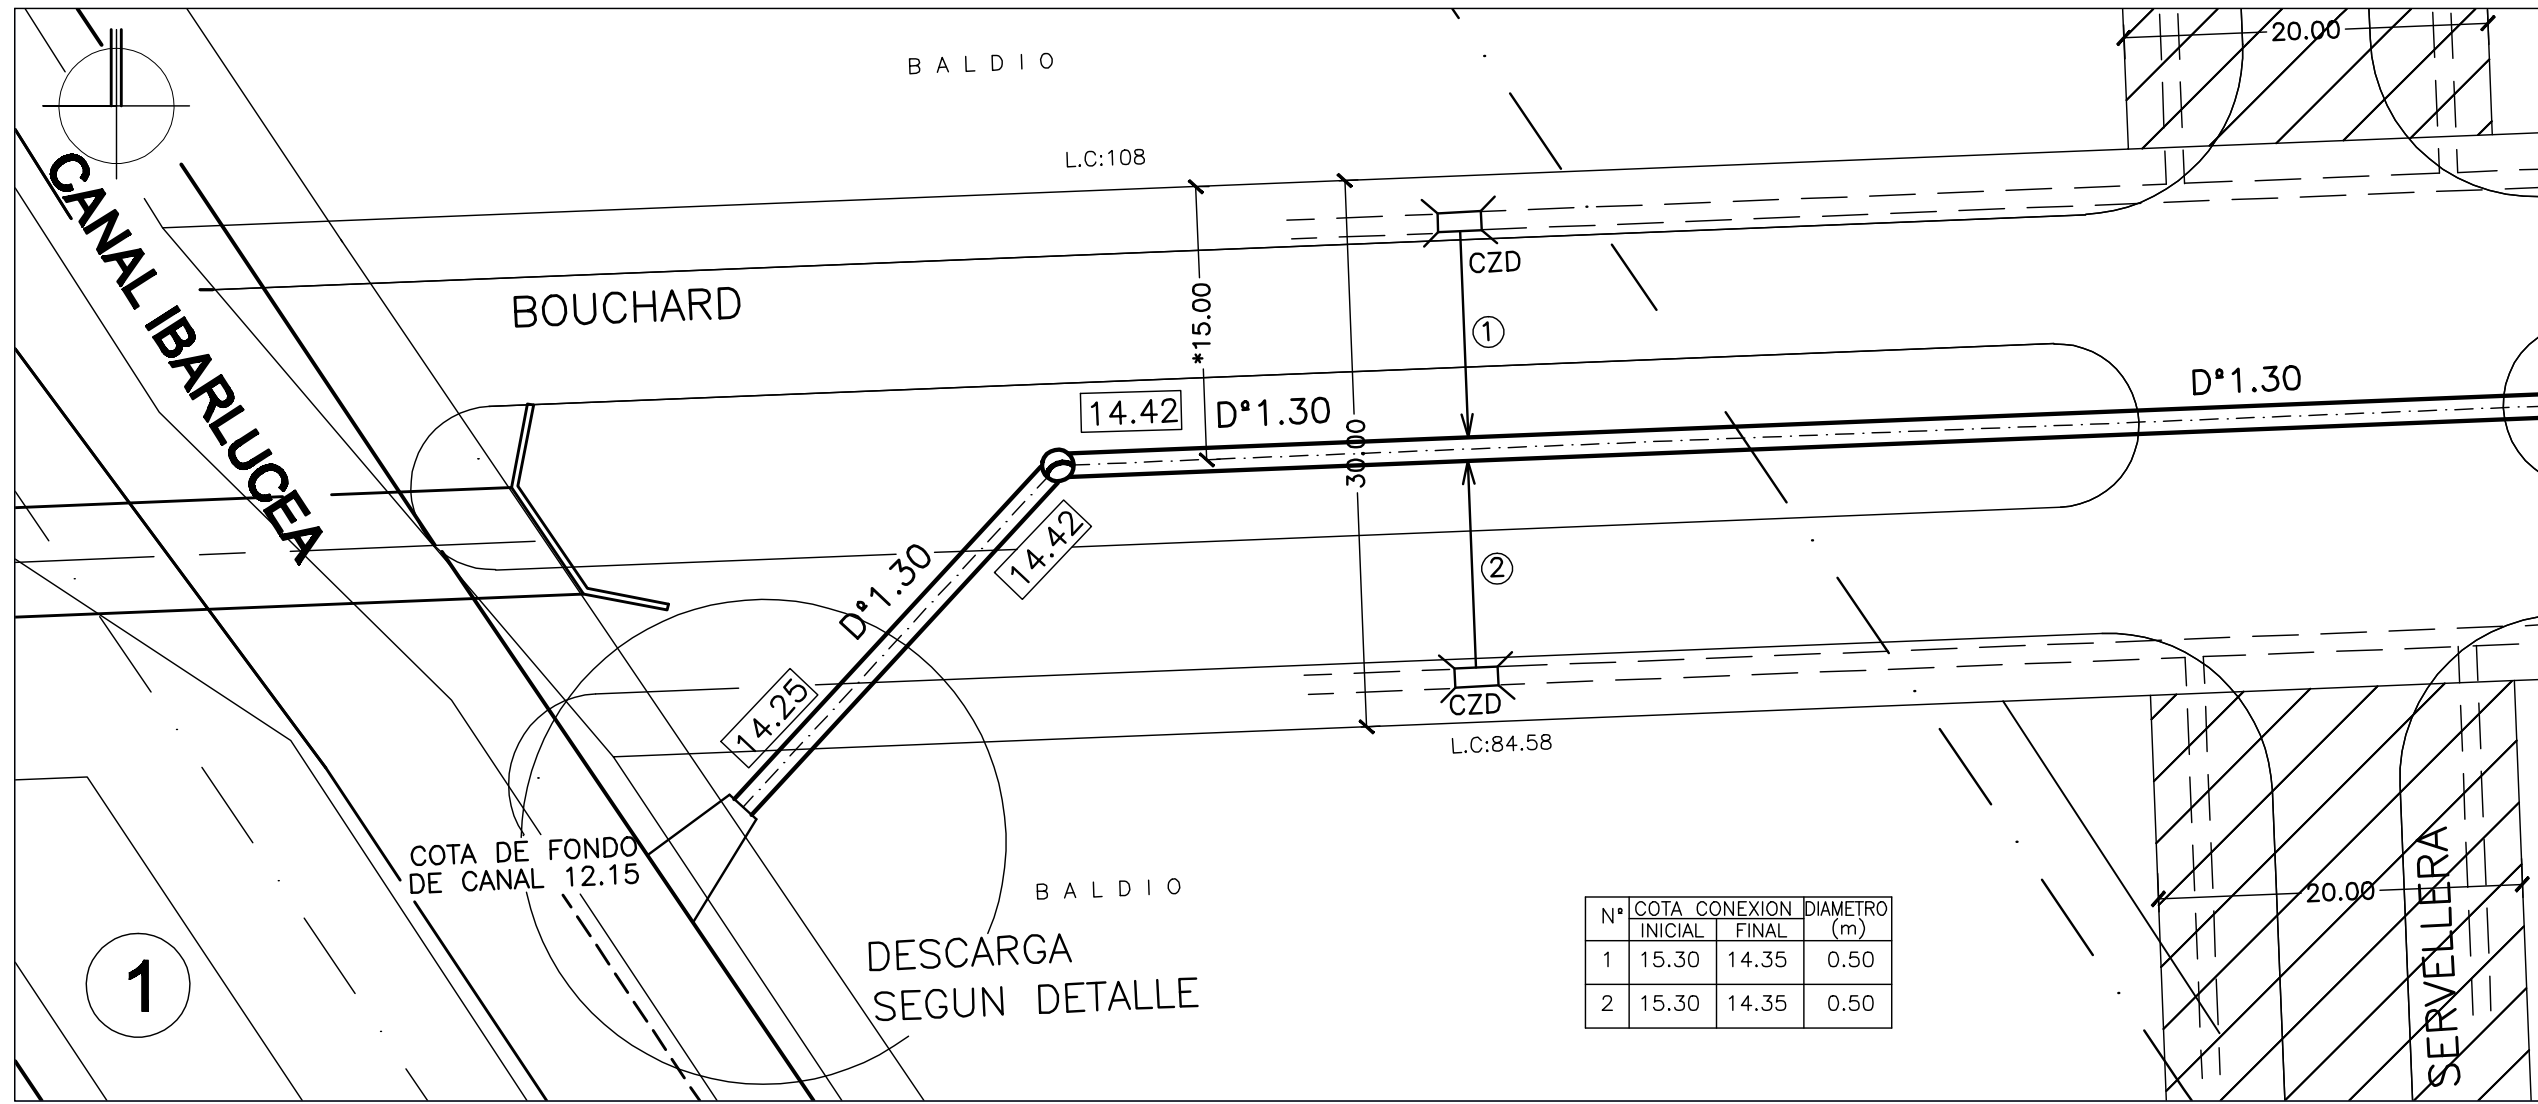

NOTAS:

- LAS COTAS ESTAN REFERIDAS AL CERO DEL I.G.M.
- LAS MEDIDAS LINEALES SE EXPRESAN EN METROS
- LAS COTAS DE PAVIMENTO, TERRENO NATURAL COMO ASI TAMBIEN LA UBICACION PLANIALTIMETRICA DE LOS HECHOS EXISTENTES SE VERIFICARAN EN OBRA, EJECUTANDOSE CON LA ANTELACION SUFICIENTE LOS SONDEOS NECESARIOS PARA EVITAR INTERFERENCIAS CON LAS CARRIERAS A INSTALAR
- LAS COTAS DE INTRADOS DE LAS CARRIERAS PARA EMPALME DE CAPTACIONES DE ZANJA DEFINITIVAS SURGIRAN DEL RELEVAMIENTO TOPOGRAFICO EN OBRA, RESPETANDO UNA PENDIENTE MINIMA DEL 1%

CROQUIS DE UBICACION

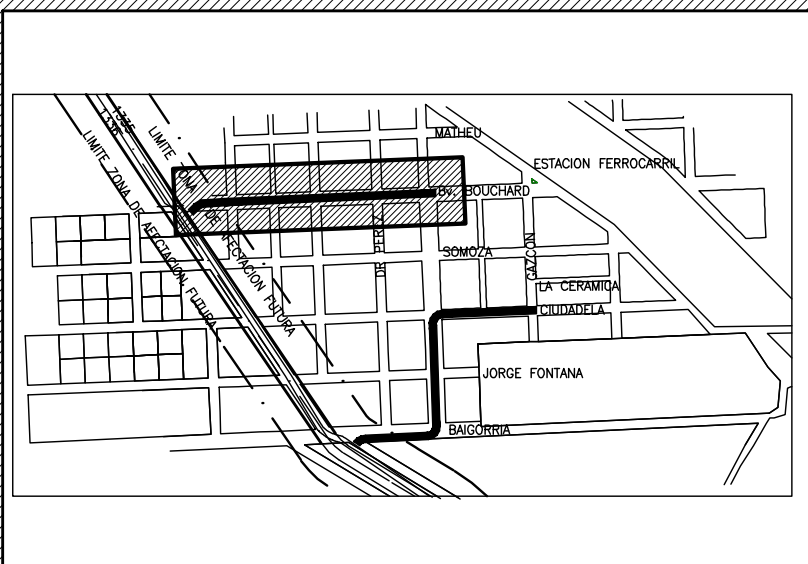

CIUDAD DE ROSARIO

REFERENCIAS:

- CONDUCTO PROYECTADO A EJECUTAR
- COTA INTRADOS CONDUCTO PROYECTADO
- COTA EN INICIO CUNETA CURVA PAVIMENTO PROYECTADO
- COTA DE PAVIMENTO EXISTENTE
- DISTANCIA PLANIMETRICA A AJUSTAR EN OBRA POR LA DIRECCION TECNICA
- CAMARA DE LIMPIEZA EN CALZADA S/PLANO PT-135-M1
- CAMARA CIEGA S/PLANO PT-150
- BOCA DE REGISTRO Y VENTILACION S/PLANO PT-150
- CAMARA DE ACOMETIDA S/PLANO PT-160

- CAMARA DE ENLACE S/PT-134-M
- SV1R SUMIDERO VERTICAL NO SIFONADO DE UNA REJA S/ PLANO PT-112 M2
- SV2R SUMIDERO VERTICAL NO SIFONADO DE DOS REJAS S/ PLANO PT-112 M2
- SV3R SUMIDERO VERTICAL NO SIFONADO DE TRES REJAS S/ PLANO PT-112 M2
- CZ CAPTACION DE ZANJA SIMPLE (A REEMPLAZAR EN EL FUTURO POR SUMIDERO) A EJECUTAR S/PLANO PT-109 M2
- CZD CAPTACION DE ZANJA DOBLE (A REEMPLAZAR EN EL FUTURO POR SUMIDERO) A EJECUTAR S/PLANO PT-109 M2
- CZD CAPTACION DE ZANJA SIMPLE / DOBLE S/ PT 109-M-2

- PAVIMENTO PROYECTADO
- ESTABILIZADO
- CAÑERIA EMPALME DE SUMIDERO PROYECTADA
- NUMERACION DE ESQUINA
- ZANJA EXISTENTE
- ZANJA PROYECTADA
- R18 RADIO DE CURVATURA DEL CONDUCTO PRINCIPAL

- PC PRINCIPIO DE CURVA
- FC FIN DE CURVA
- ACOMETIDA DIRECTA DE UN CONDUCTO SECUNDARIO A UNO PRINCIPAL
- ACOMETIDA DIRECTA DE UN CONDUCTO P/ OBRAS DE CAPTACION A CONDUCTO PRINCIPAL S/PT-161

- CAMARA CIEGA S/PLANO PT 150
- BOCA DE REGISTRO Y VENTILACION S/PLANO PT150
- CAMARA DE ENLACE S/PLANO PT134
- CAMARA DE LIMPIEZA S/PLANO PT135
- CAMARA DE ACOMETIDA S/PLANO PT160

MUNICIPALIDAD DE ROSARIO		SECRETARIA DE OBRAS PUBLICAS	
		DGHys DEPARTAMENTO PLAN INTEGRAL DE INFRAESTRUCTURA SANITARIA	
OBRA: DESAGÜES PLUVIALES NUEVO ALBERDI - SUDOESTE		FECHA: JULIO 2008	
PLANO: CONDUCTO BOUCHARD DETALLES DE ESQUINA		ESCALA: 1:400	
OPERADOR: RAMON ETCHEGARAY DIBUJANTE: Ing. Raul POSTIGLIONE		SUB DIRECTOR DGHys. INGENIERO Alfredo MANAVELLA	
JEFE DEPIS: Carlos E TOGNETTI		DIRECTOR DGHys. INGENIERO Carlos DELL'ORO	
		NA	
		06	