
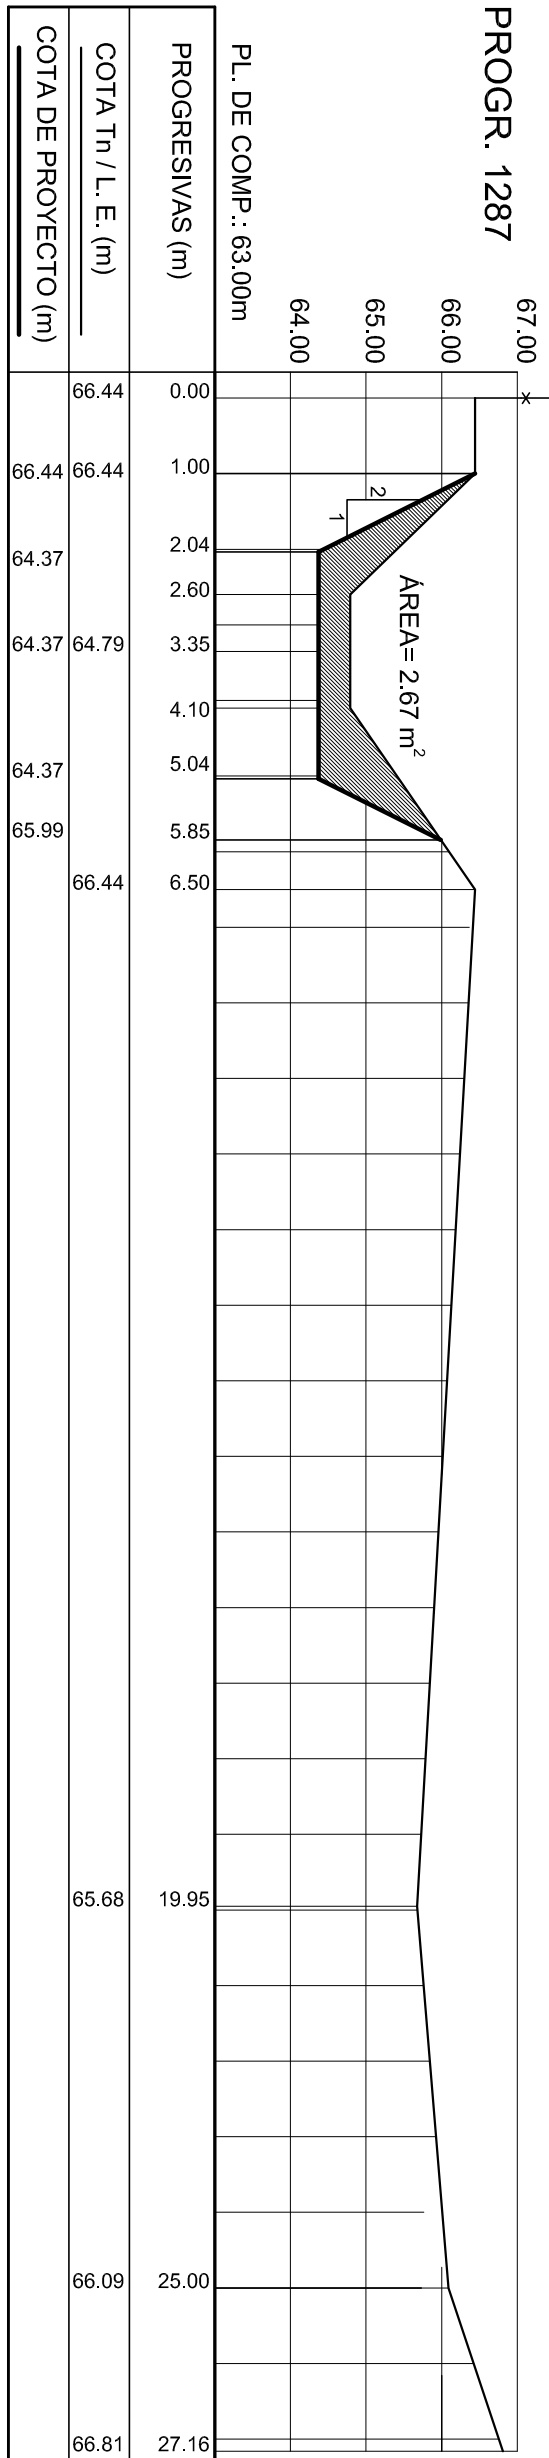
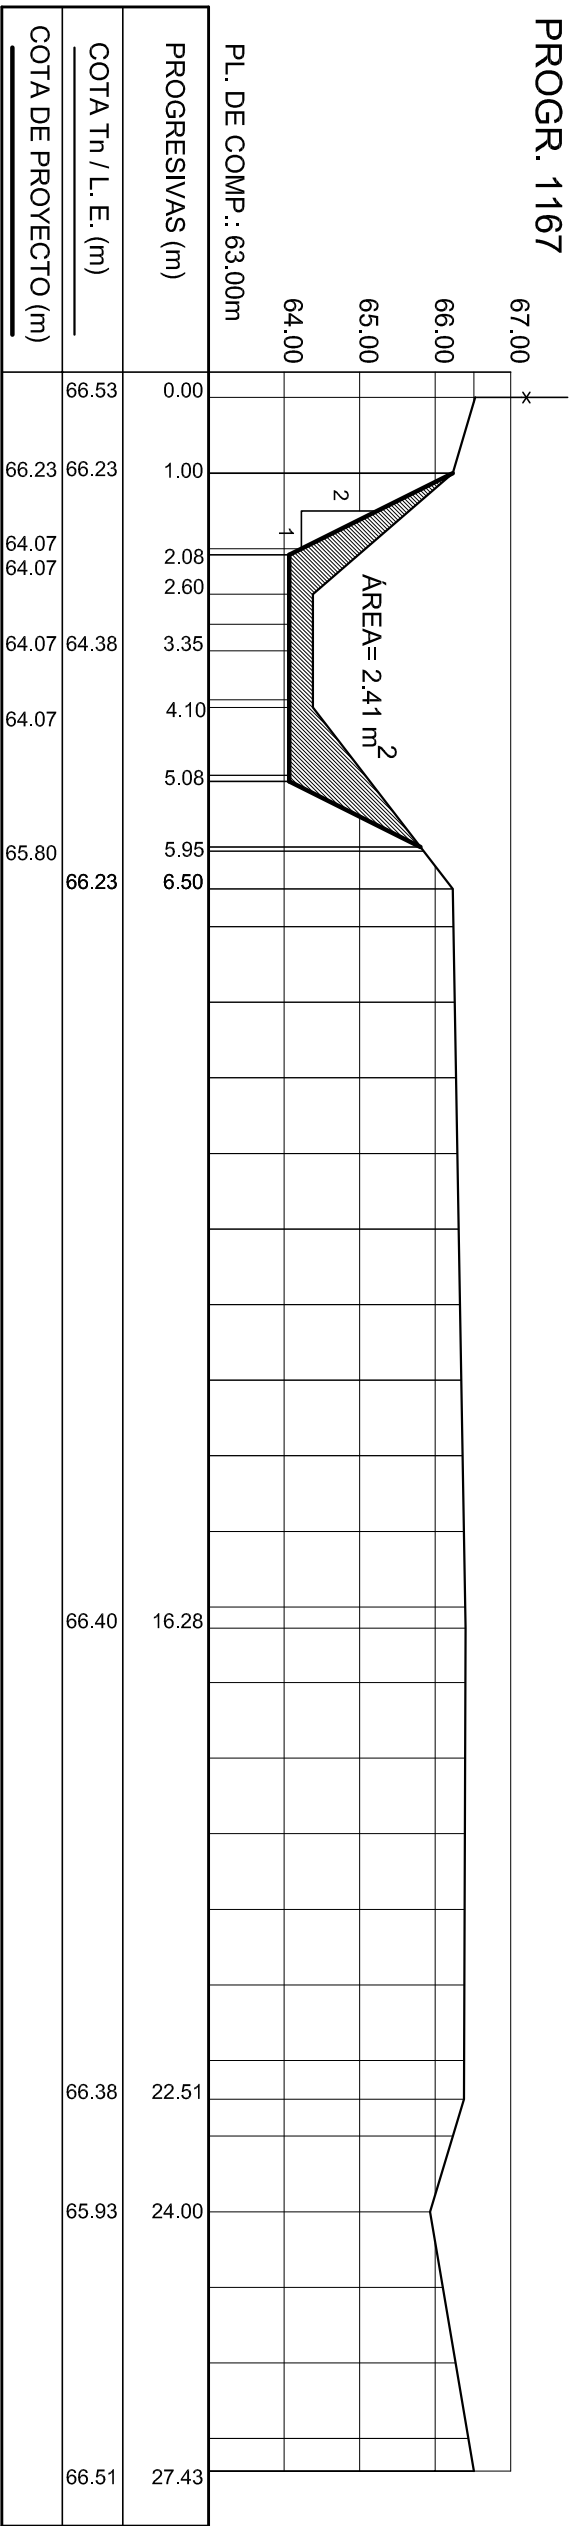
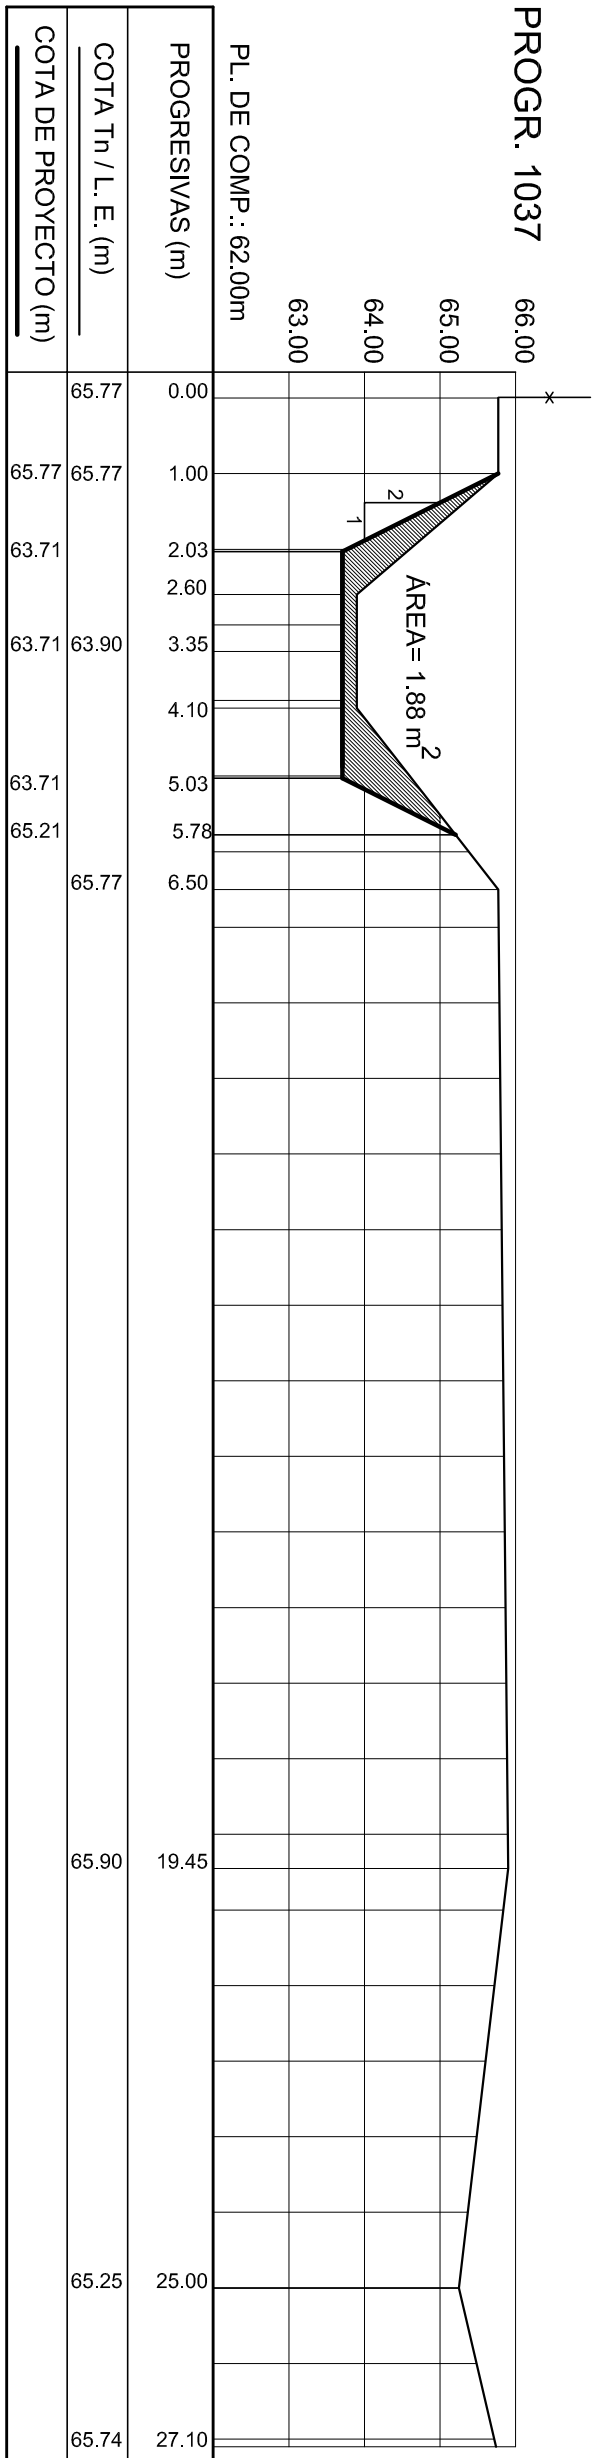
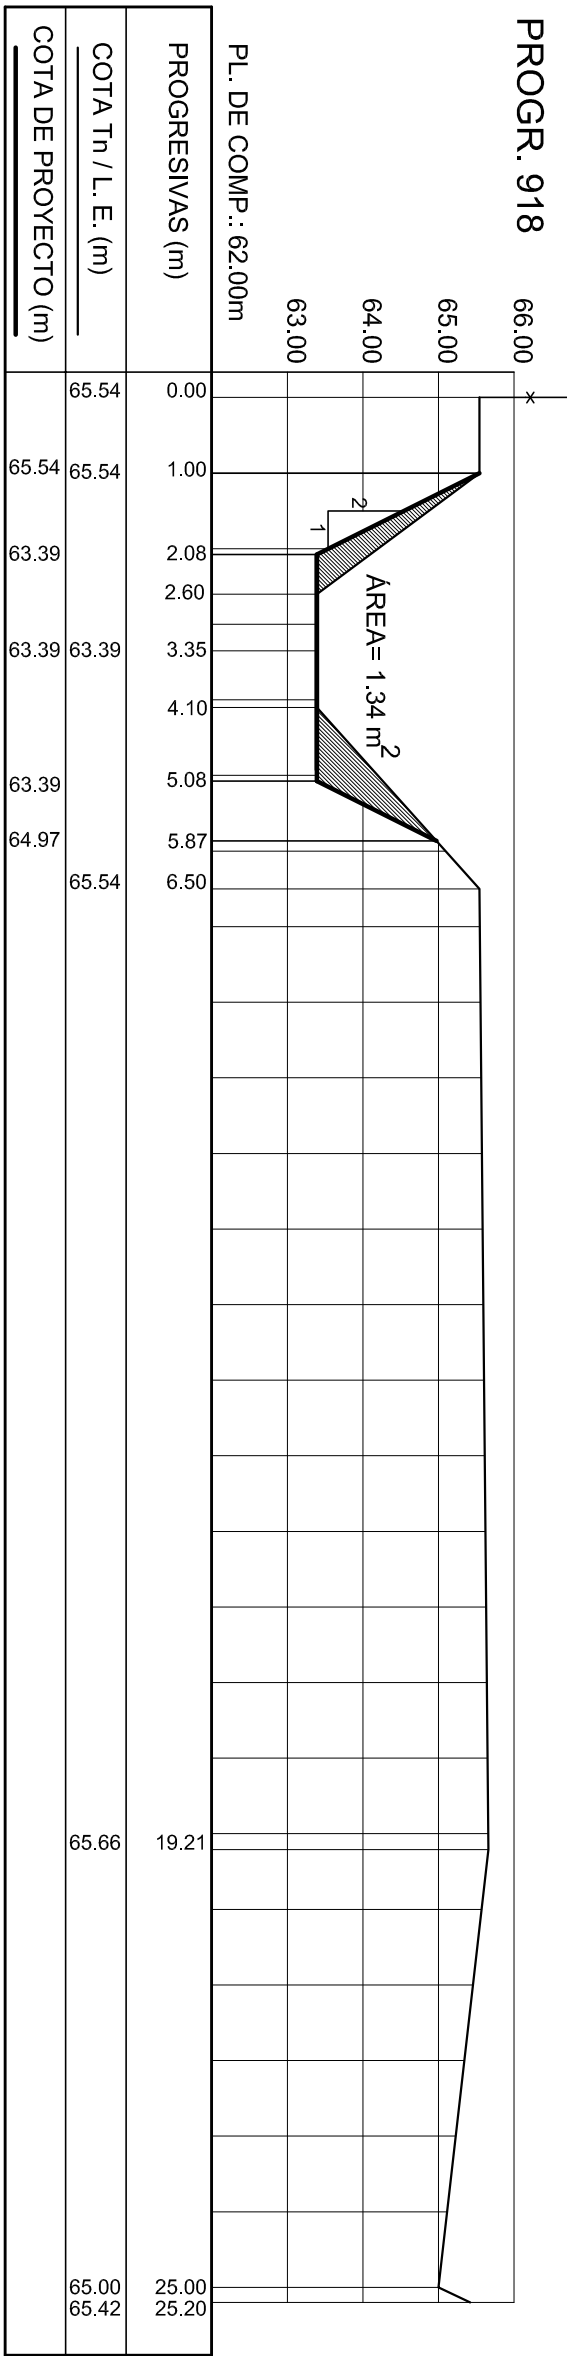
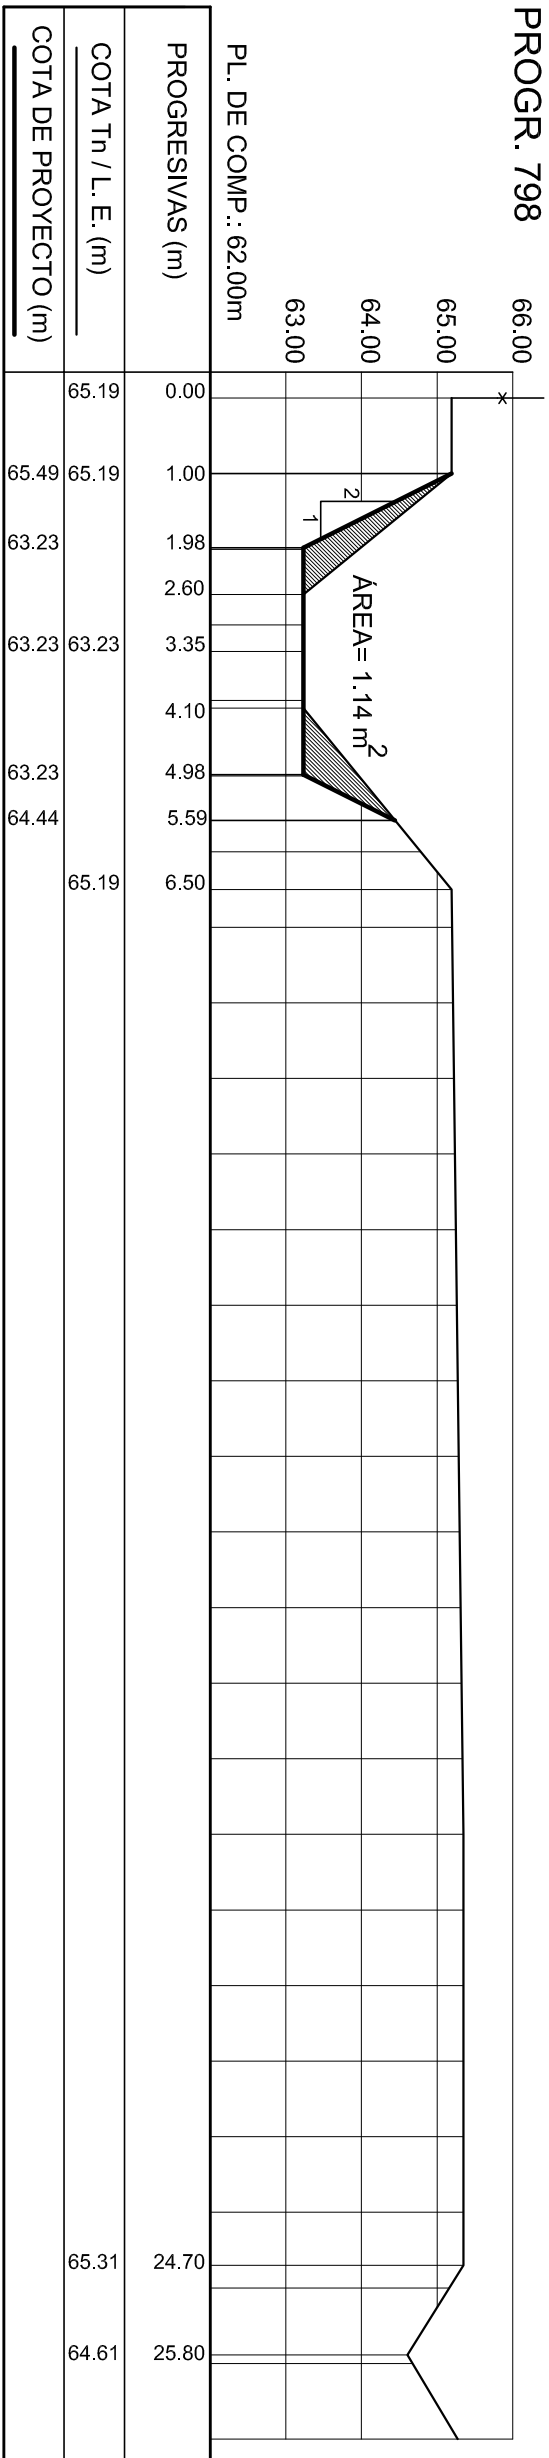
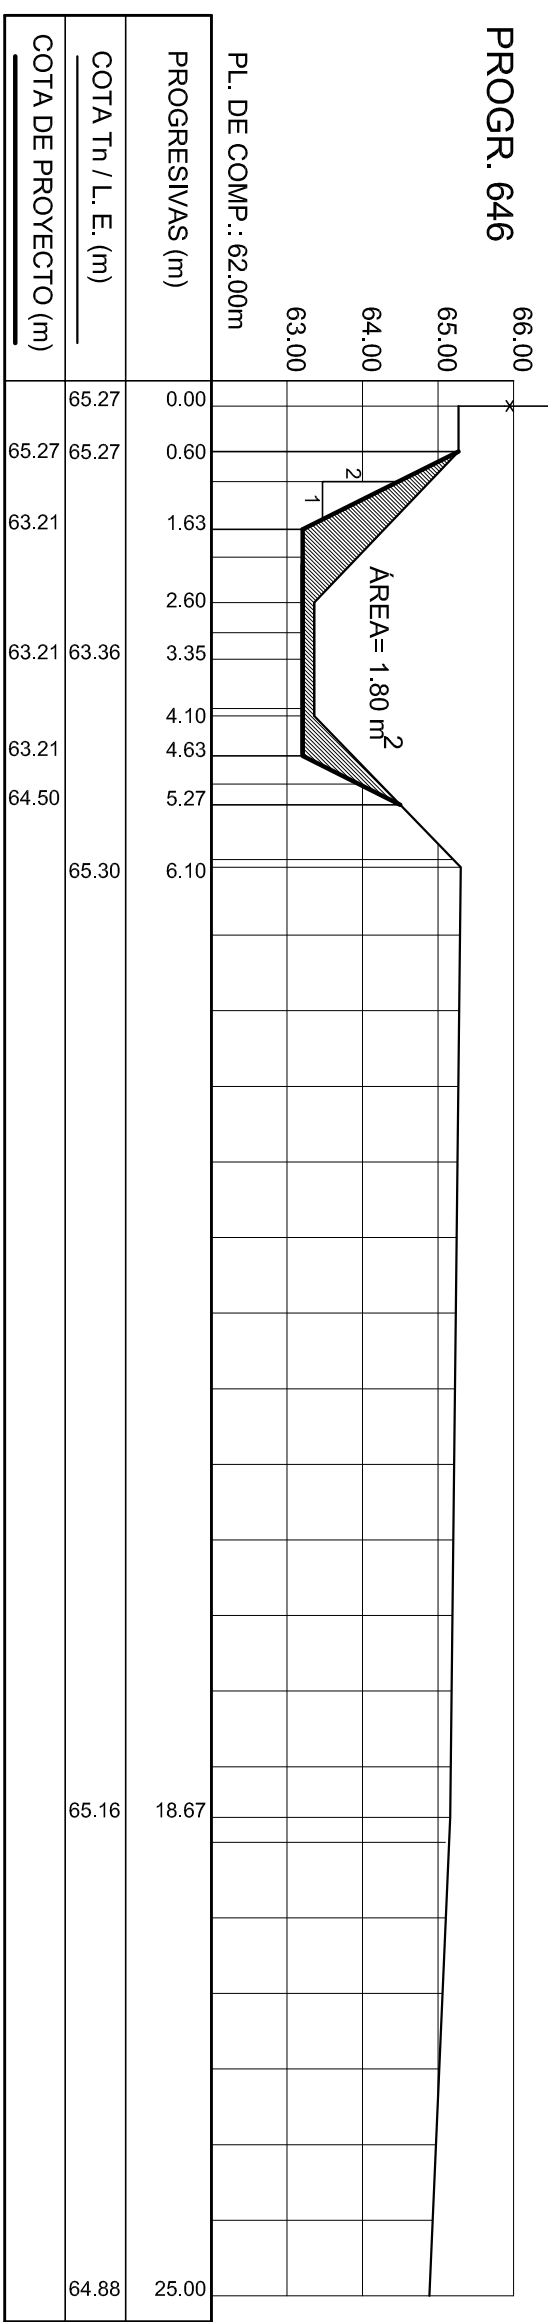
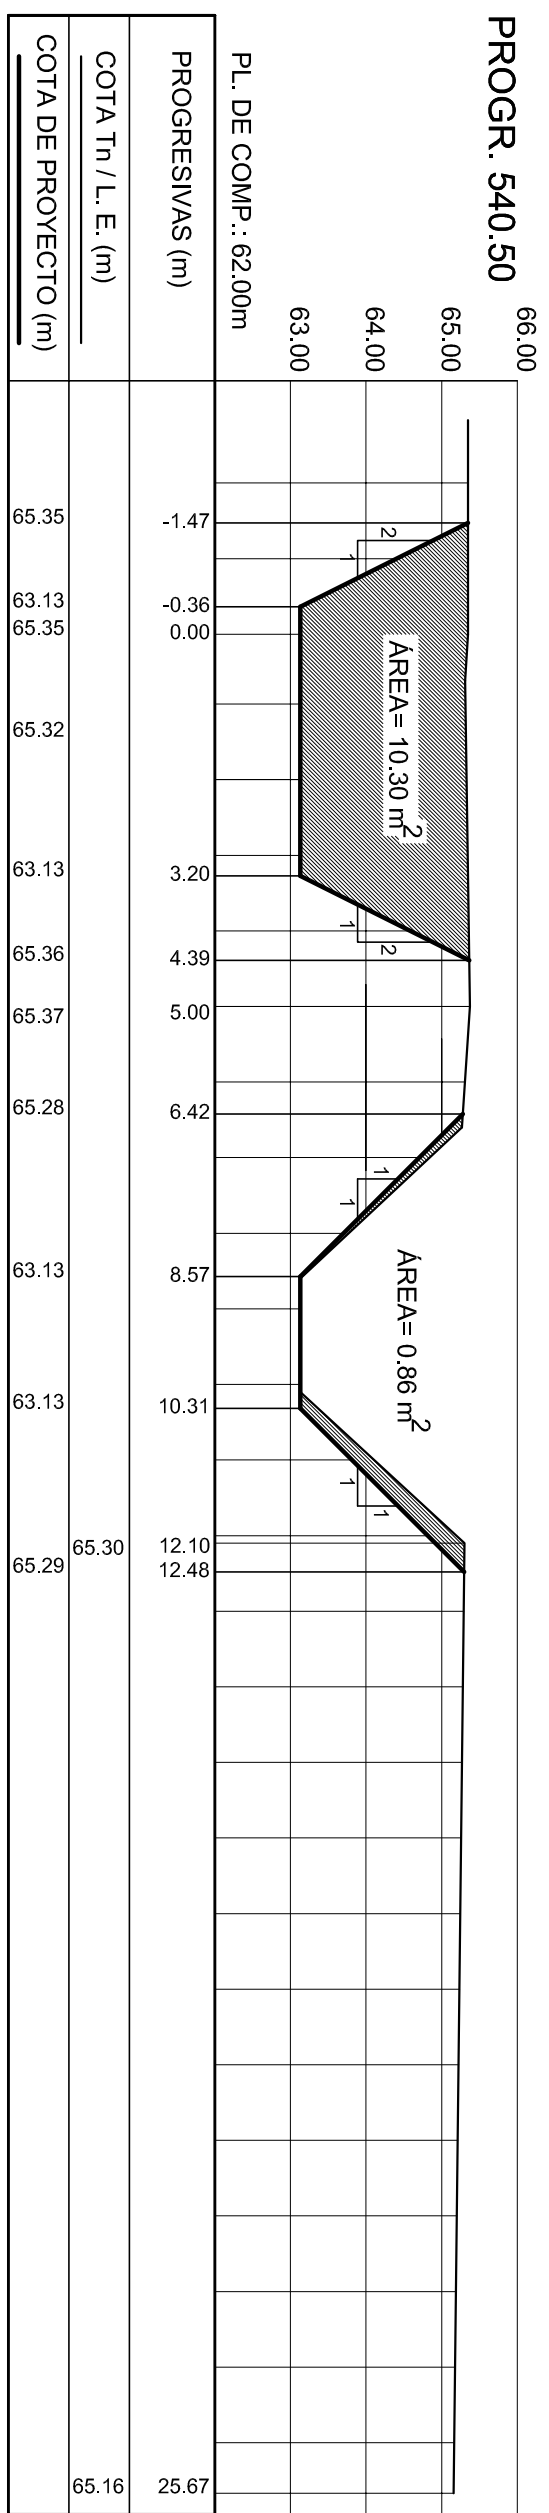
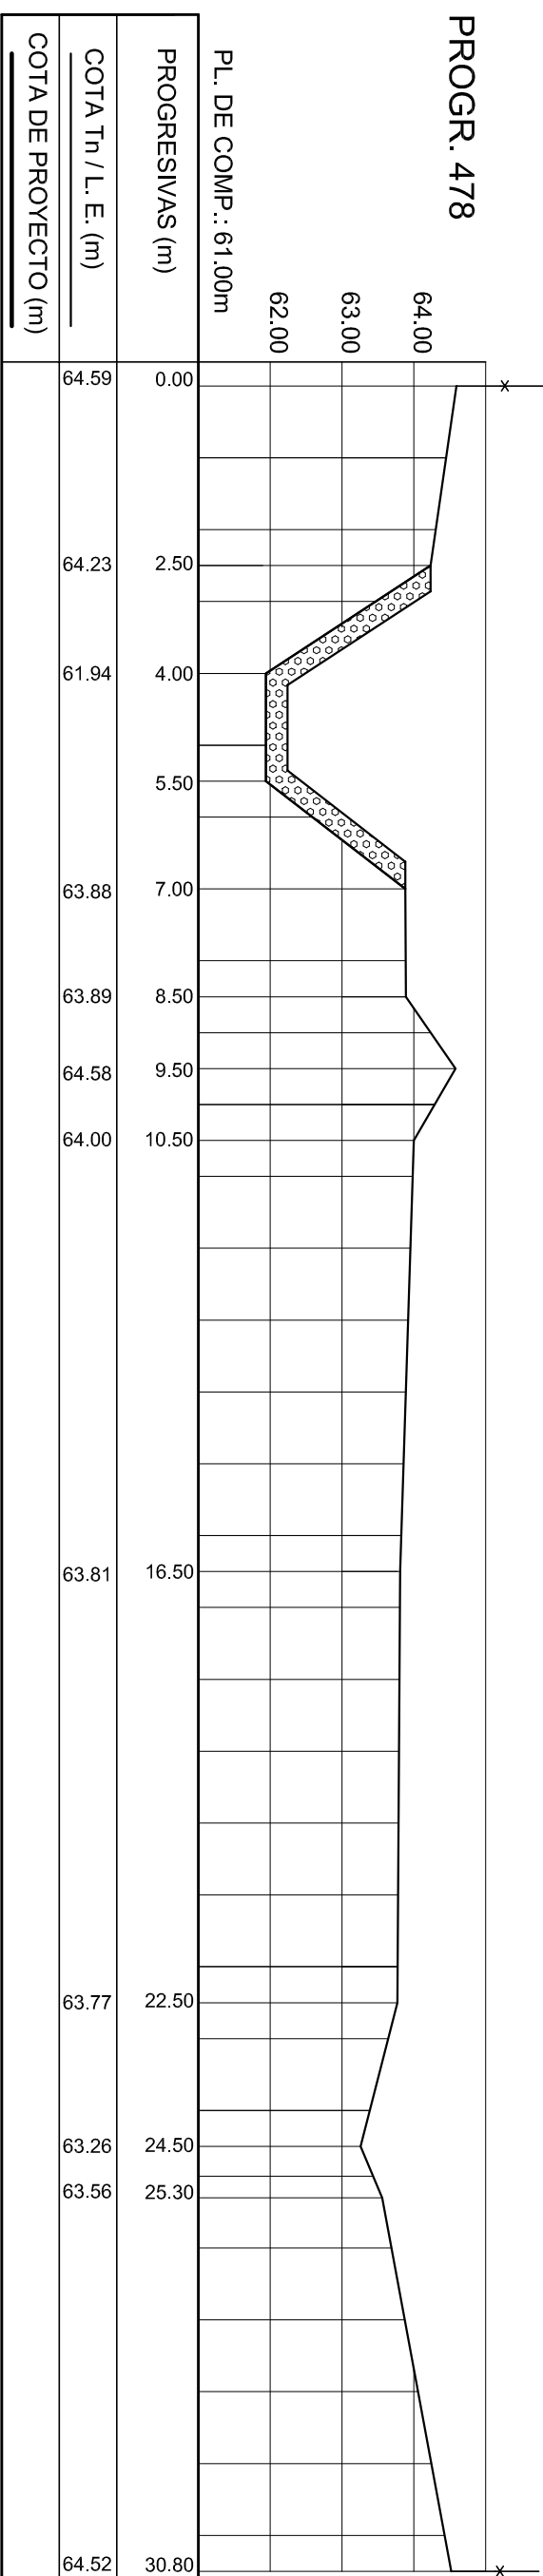
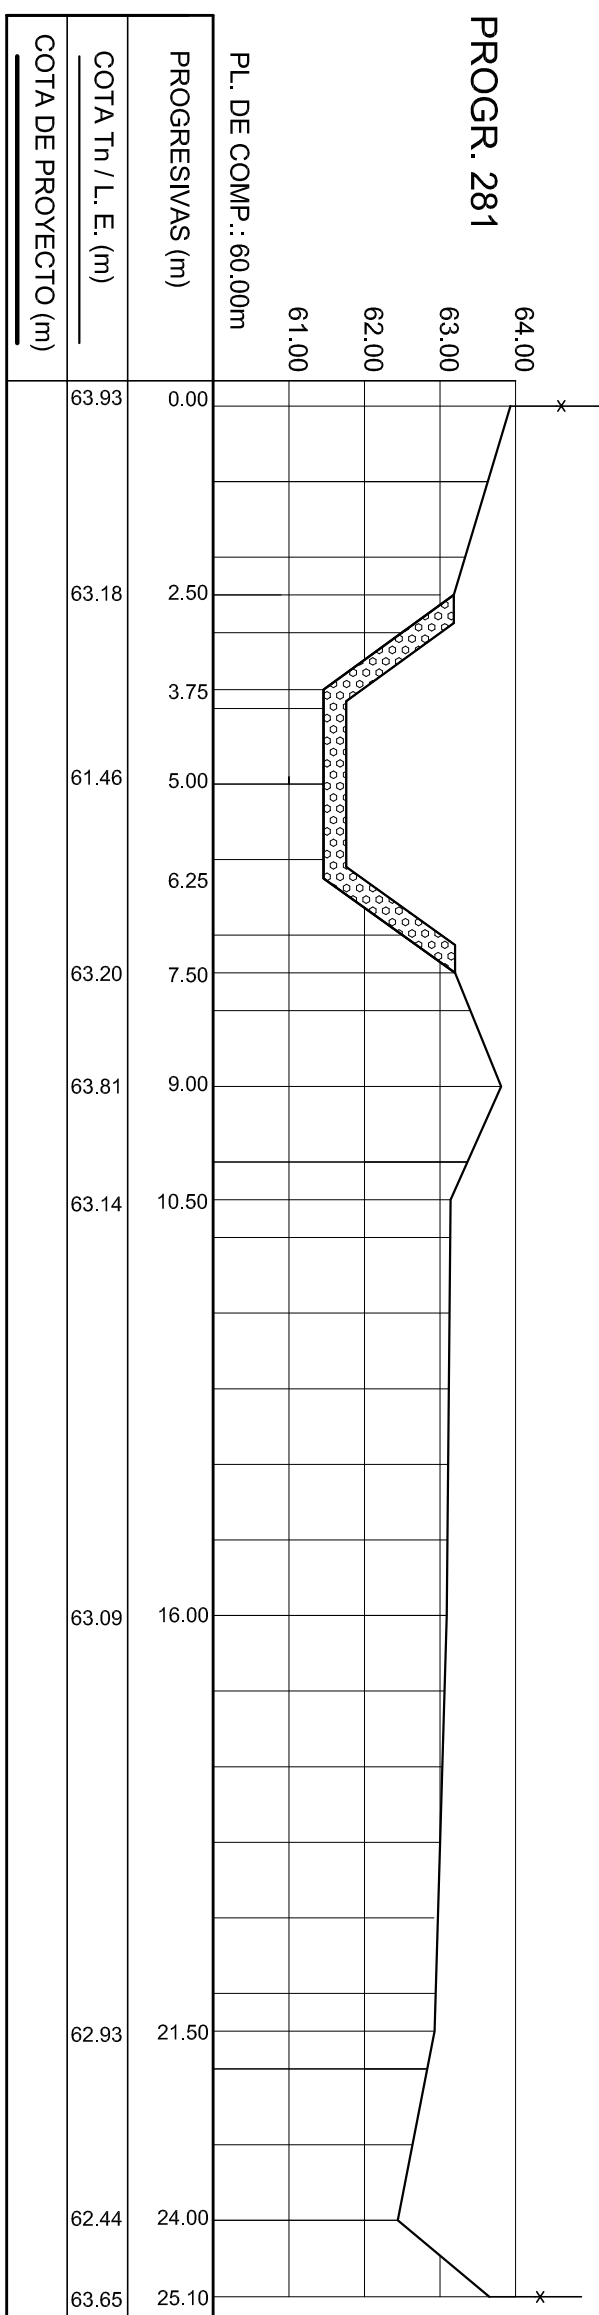
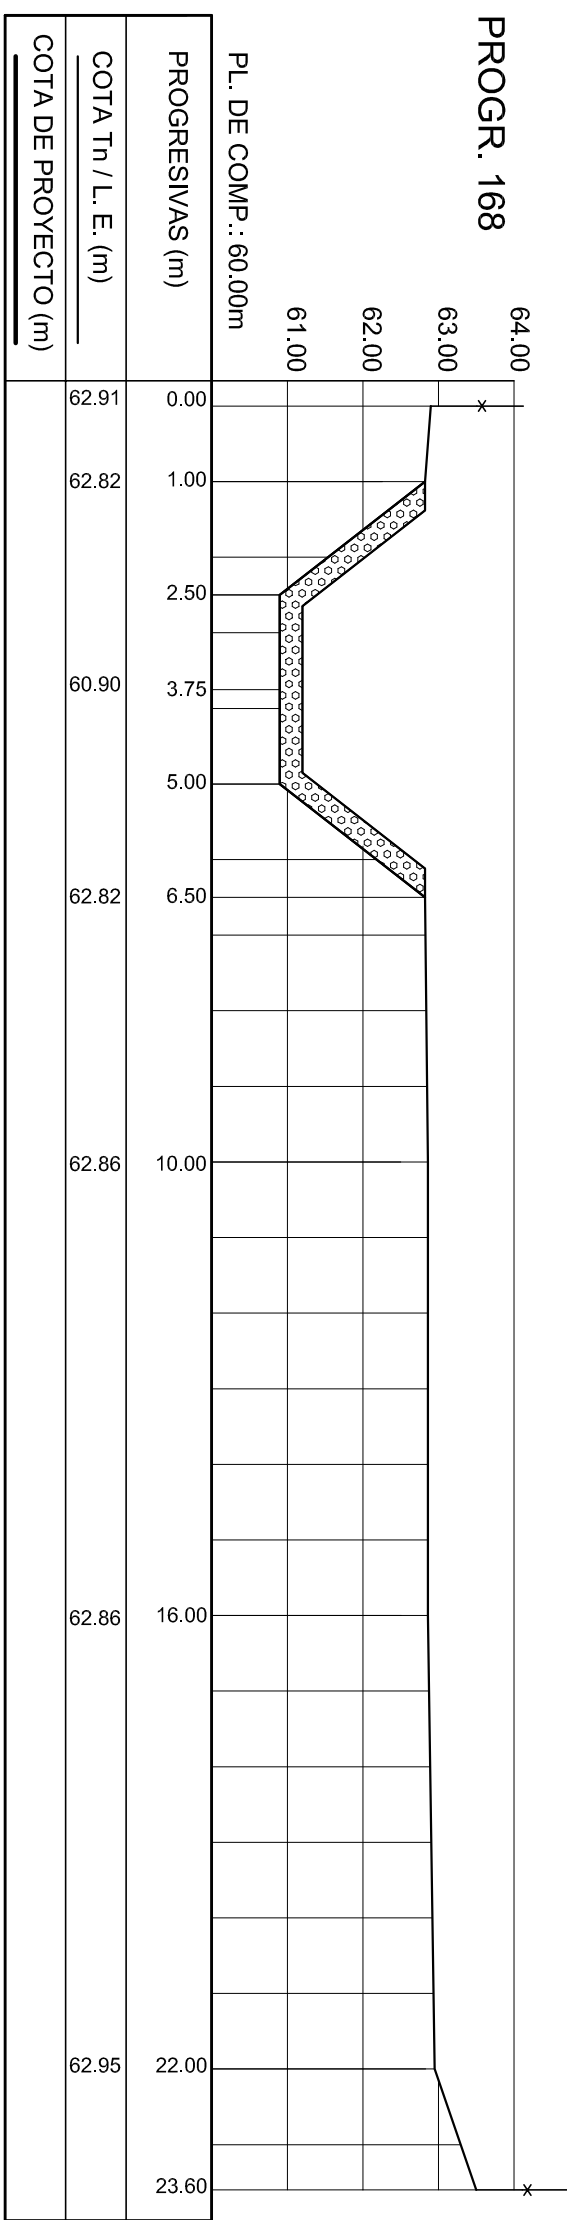


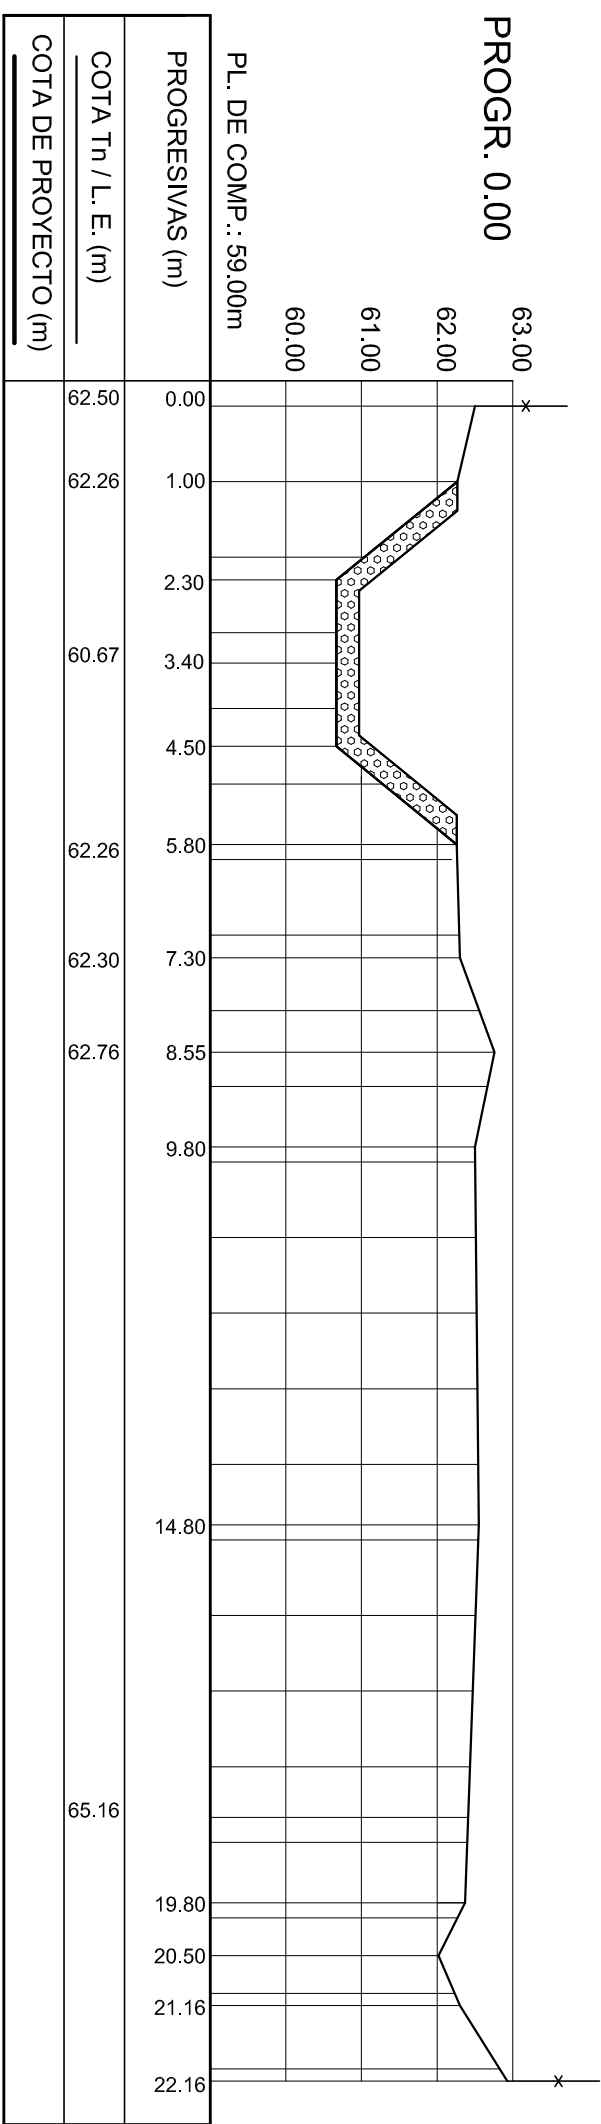

NOTAS

- LINEA DE CANAL.
- EXCAVACION MECANICA DE CANAL.