
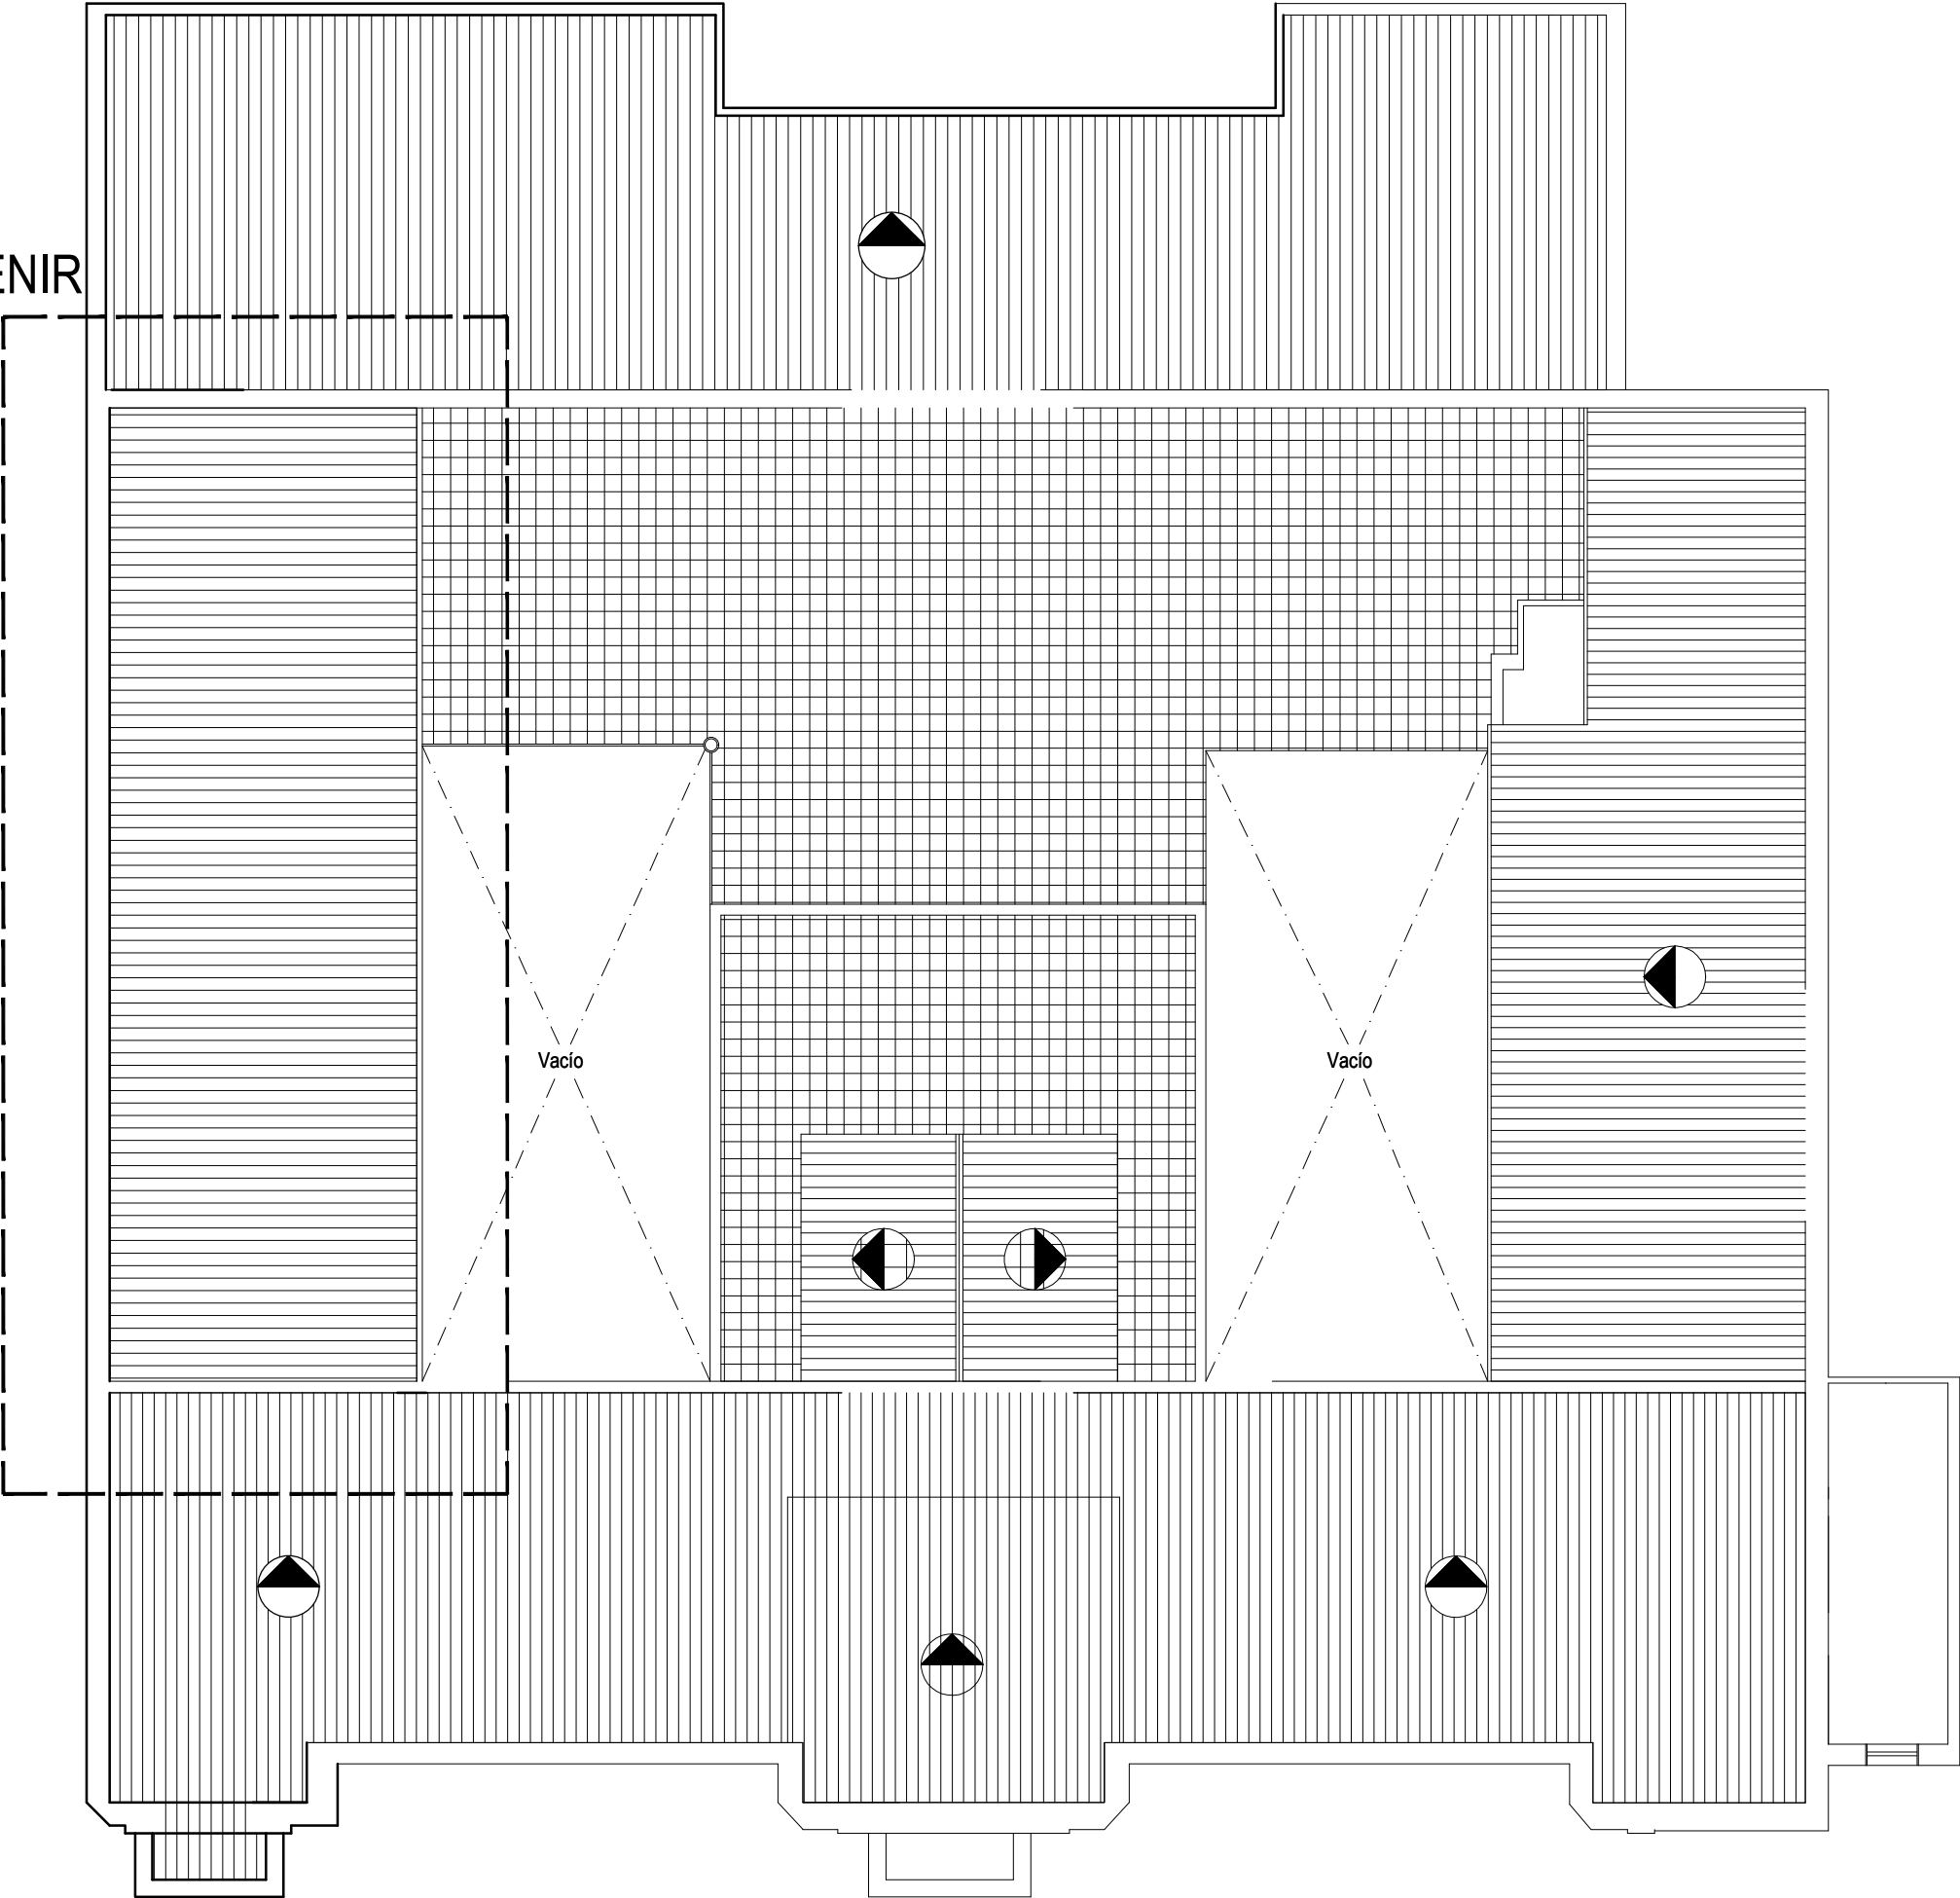


AREA A INTERVENIR

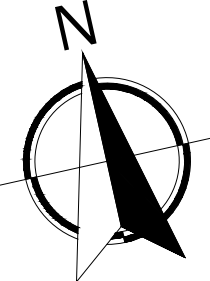

OBRA:

NUEVA CUBIERTA
ALA OESTE
CASA CENTRAL -
MINISTERIO DE SALUD

UBICACION:

Localidad:

Barrio:

Dirección: San Martín y Moreno

e-mail:

RUBRO:

ARQUITECTURA

PLANO DE:

PLANTA DE TECHOS

NIVEL:

ESCALA 1:100

ACTUALIZACIONES

FECHA	DIBUJO

NOTA: Todas las medidas se
verificarán en obra.

PLANO Nº

A-01