



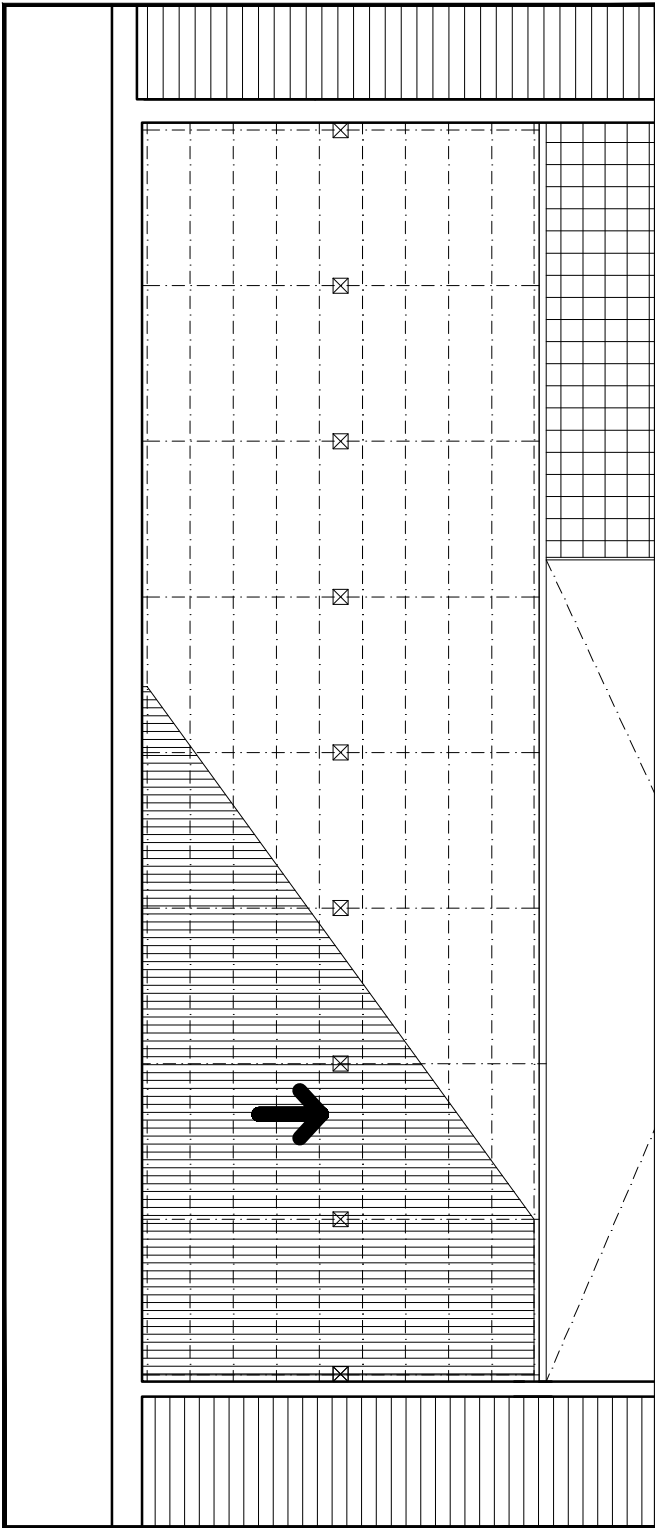

REFERENCIAS

- Retiro de chapas, correas y vigas de la cubierta existe.
- Retiro de revoques en cargas perimetrales.
- Retiro de membrana en cargas perimetrales.
- Viga metalica doble P.N.C N°120
- Correa metalica P.N.C 100
- Base de ladrillos comunes de 0.30 x 0.30 m.

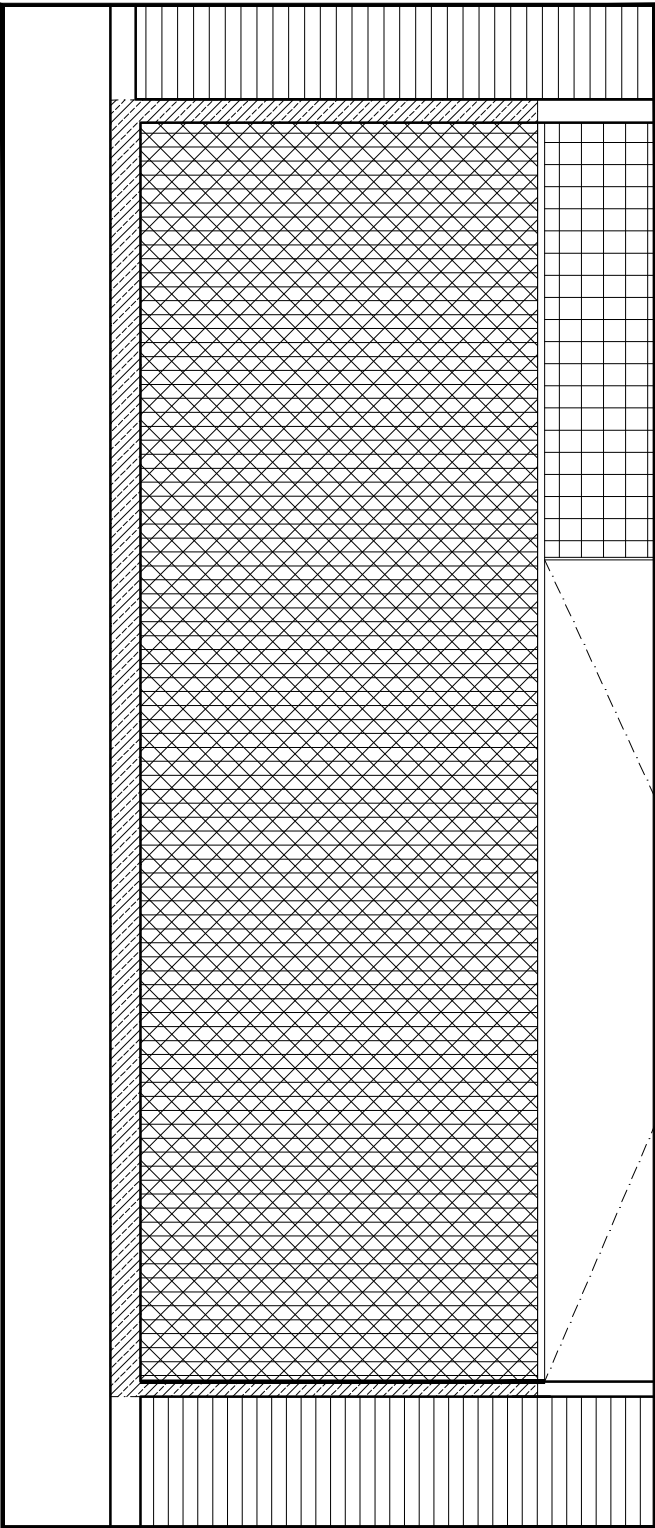

OBRA:

NUEVA CUBIERTA
ALA OESTE
CASA CENTRAL -
MINISTERIO DE SALUD

UBICACION:

Localidad:

Barrio:

Dirección: San Martín y Moreno

e-mail:

RUBRO:

ARQUITECTURA

PLANO DE:

PLANTA DE TECHOS

NIVEL:

ESCALA 1:100

ACTUALIZACIONES

FECHA	DIBUJO

NOTA: Todas las medidas se
verificarán en obra.

PLANO N°

A-02