SECTOR B
BLOQUE 1
12 DEPTOS
PB A B C
1° A B C
2° A B C
3° A B C

SECTOR B
BLOQUE 2
8 DEPTOS
1° D E
2° D E
3° D E

SECTOR B
BLOQUE 3
7 DEPTOS
PB F
1° F G
2° F G
3° F G

SECTOR B
BLOQUE 4
7 DEPTOS
1° H I
2° H I
3° H I

SECTOR B
BLOQUE 5
12 DEPTOS
PB J K L
1° J K L
2° J K L
3° J K L

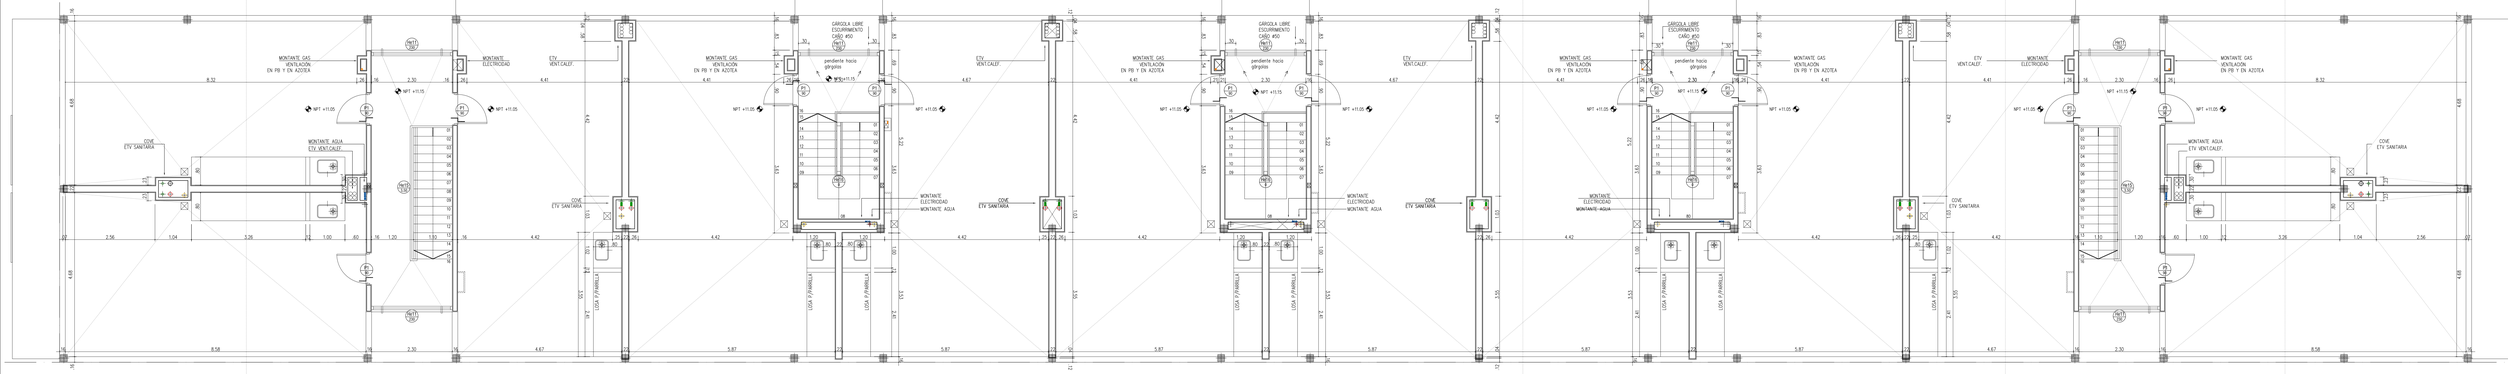

AI A1
P1 E C TERRAZA
PISO: Cerámico
ZÓCALO: Cerámico
PINTURA: Revestimiento exterior completo
PINTURA: Revestimiento acrílico decorativo
PARRILLA: Losa de N°
Losa de N° + Granito gris mara en sector bacha
Bacha simple de acero inox. mb pileta o similar
Grifería FV Alkygro de mesada o similar

P1 E C PALIER
PISO: Cerámico
ZÓCALO: Cerámico
PINTURA: Revestimiento exterior completo
CIELORRASO: Suspendido de durlock

E E C ESCALERA
ESCALERA: Llevad de H°A° in situ
BARANDA: Metálica o tzinzalla

P1 E C TERRAZA
PISO: Cerámico
ZÓCALO: Cerámico
PINTURA: Revestimiento exterior completo
PINTURA: Revestimiento acrílico decorativo
PARRILLA: Losa de N°
Losa de N° + Granito gris mara en sector bacha
Bacha simple de acero inox. mb pileta o similar
Grifería FV Alkygro de mesada o similar

P1 E C PALIER
PISO: Cerámico
ZÓCALO: Cerámico
PINTURA: Revestimiento exterior completo
CIELORRASO: Suspendido de durlock

E E C ESCALERA
ESCALERA: Llevad de H°A° in situ
BARANDA: Metálica o tzinzalla

P1 E C TERRAZA
PISO: Cerámico
ZÓCALO: Cerámico
PINTURA: Revestimiento exterior completo
PINTURA: Revestimiento acrílico decorativo
PARRILLA: Losa de N°
Losa de N° + Granito gris mara en sector bacha
Bacha simple de acero inox. mb pileta o similar
Grifería FV Alkygro de mesada o similar

P1 E C PALIER
PISO: Cerámico
ZÓCALO: Cerámico
PINTURA: Revestimiento exterior completo
CIELORRASO: Suspendido de durlock

E E C ESCALERA
ESCALERA: Llevad de H°A° in situ
BARANDA: Metálica o tzinzalla

P1 E C TERRAZA
PISO: Cerámico
ZÓCALO: Cerámico
PINTURA: Revestimiento exterior completo
PINTURA: Revestimiento acrílico decorativo
PARRILLA: Losa de N°
Losa de N° + Granito gris mara en sector bacha
Bacha simple de acero inox. mb pileta o similar
Grifería FV Alkygro de mesada o similar

P1 E C PALIER
PISO: Cerámico
ZÓCALO: Cerámico
PINTURA: Revestimiento exterior completo
CIELORRASO: Suspendido de durlock

E E C ESCALERA
ESCALERA: Llevad de H°A° in situ
BARANDA: Metálica o tzinzalla

DI BI

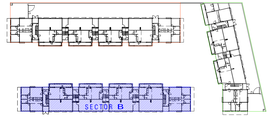

SECRETARÍA DE ESTADO DEL HÁBITAT
DPVyU

OBRA: CIUDAD UNIVERSITARIA ROSARIO
VIVIENDAS COLECTIVAS ENTORNO CUR - UNIDAD DE GESTION 3
PLANO: ALBAÑILERÍA
PLANTA AZOTEA SECTOR B

A10

CENTRO
SEMI
REVISIÓN
FECHA: 17/07/2017
ESCALAS: 1:50

RELEVAMIENTO | PROYECTO | DIBUJO