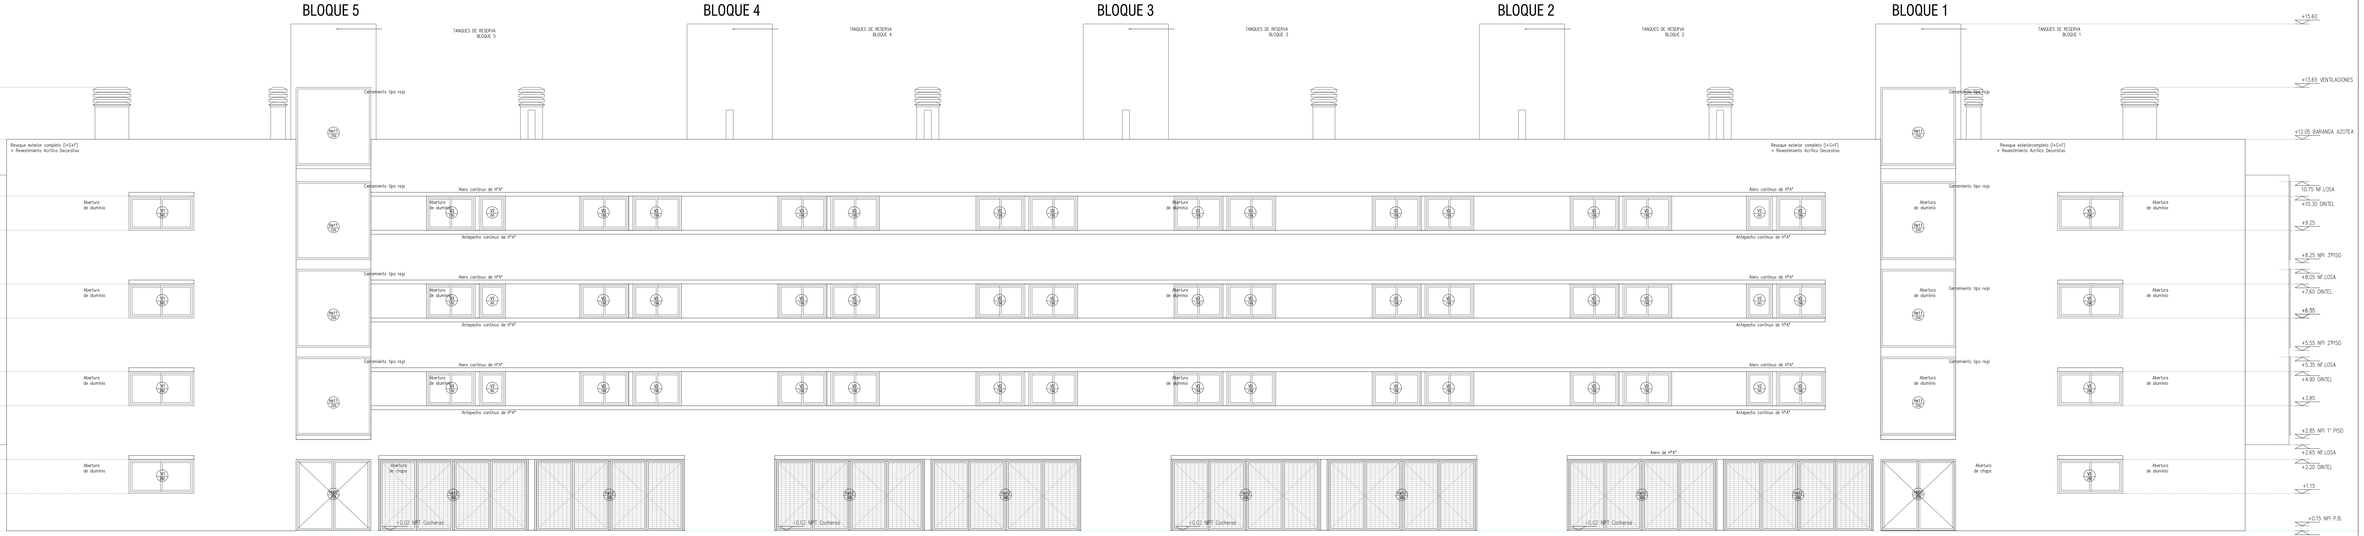

VISTA ESTE SECTOR A

SECRETARÍA DE ESTADO DEL HÁBITAT
DPVyU

OBRA: CIUDAD UNIVERSITARIA ROSARIO
VIVIENDAS COLECTIVAS ENTORNO CUR - UNIDAD DE GESTION 3

PLANO: ALBAÑILERÍA
FACHADA ESTE (INTERNA) SECTOR A

A15

RELEVAMIENTO | PROYECTO | DIBUJO

ESCALAS: 1:50

FECHA: 17/07/2017

REVISIÓN:

ESTADO: