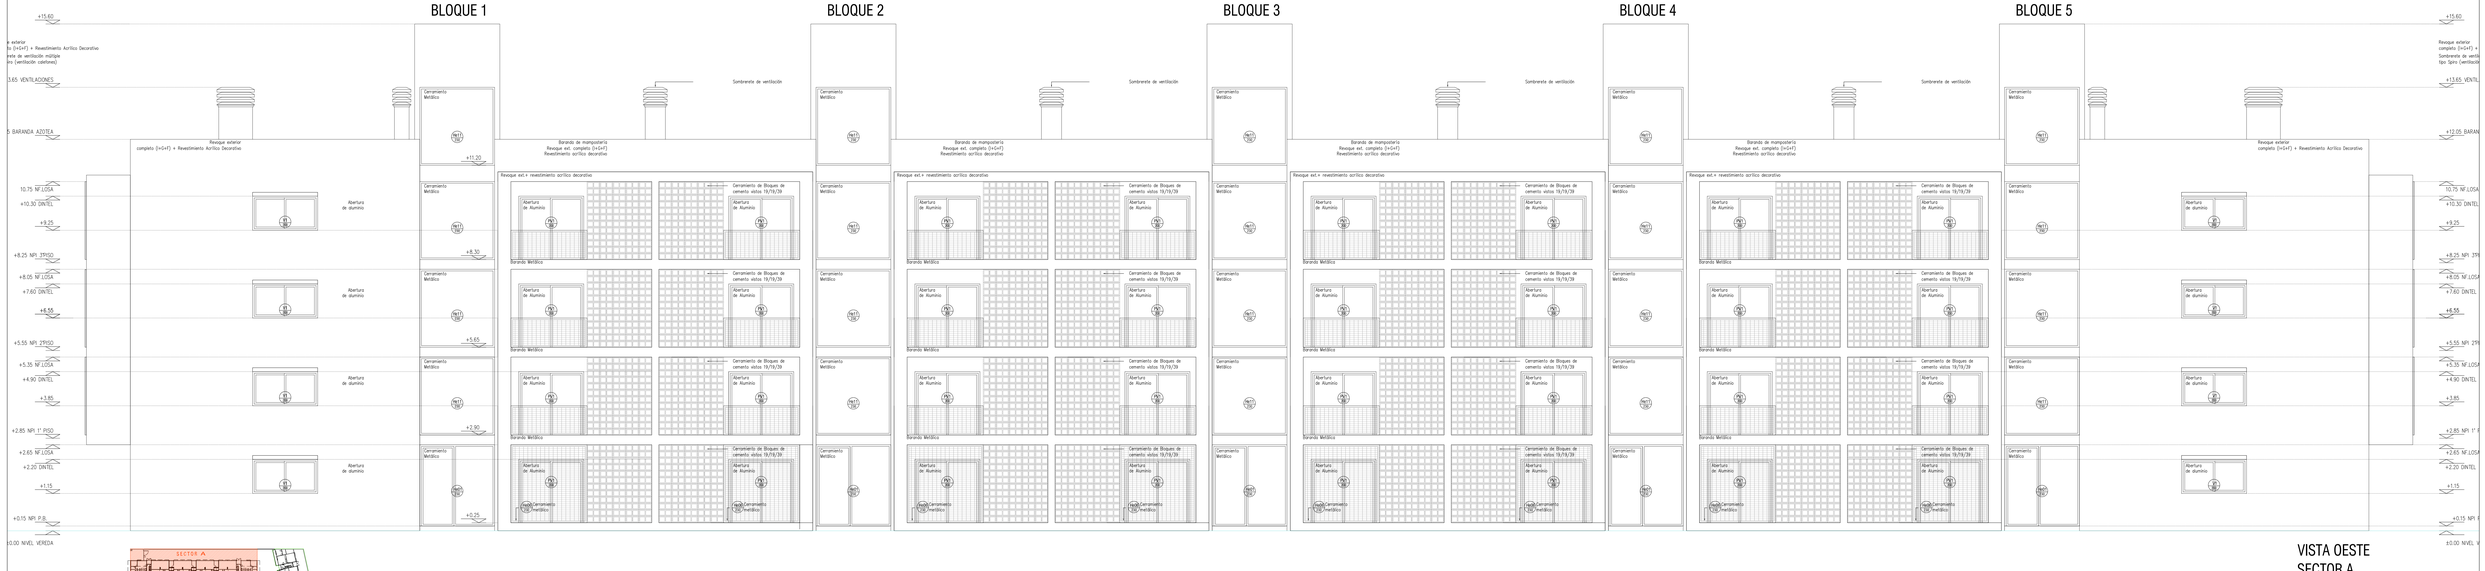
BLOQUE 1
BLOQUE 2
BLOQUE 3
BLOQUE 4
BLOQUE 5
+15.60
+13.65 VENTILACIONES
+12.05 BARANDA AZOTEA
10.75 NF LOSA
+10.30 DINTEL
+9.25
+8.25 NPI 3ºPISO
+8.05 NF LOSA
+7.60 DINTEL
+6.55
+5.55 NPI 2ºPISO
+5.35 NF LOSA
+4.90 DINTEL
+3.85
+2.85 NPI 1º PISO
+2.65 NF LOSA
+2.20 DINTEL
+1.15
+0.15 NPI P.B.
±0.00 NIVEL VEREDA
Revoque exterior completo (+0+5+7) + Revestimiento Acrílico Decorativo
Cerramiento Metálico
Abertura de aluminio
Sombrerete de ventilación
Baranda de manipostería Revoque ext. completo (+0+5+7) Revestimiento acrílico decorativo
Revoque ext.+ revestimiento acrílico decorativo
Baranda Metálica
Cerramiento de Bloques de cemento vistos 19/19/39
Abertura de Aluminio
Pasillo Cerramiento Tipo Premoldeo
SECTOR A
VISTA OESTE
SECTOR A
SANTAFE
SECRETARÍA DE ESTADO DEL HÁBITAT
DPVyU
OBRA: CIUDAD UNIVERSITARIA ROSARIO
VIVIENDAS COLECTIVAS ENTORNO CUR - UNIDAD DE GESTION 3
PLANO: ALBAÑILERÍA
FACHADA OESTE (INTERNA) SECTOR A
A16
CENTRO
ESAE
REVISION:
RELEVAMIENTO:
PROYECTO:
DIBUJO:
FECHA: 17/07/2017
ESCALAS: 1:50
SANTA FE