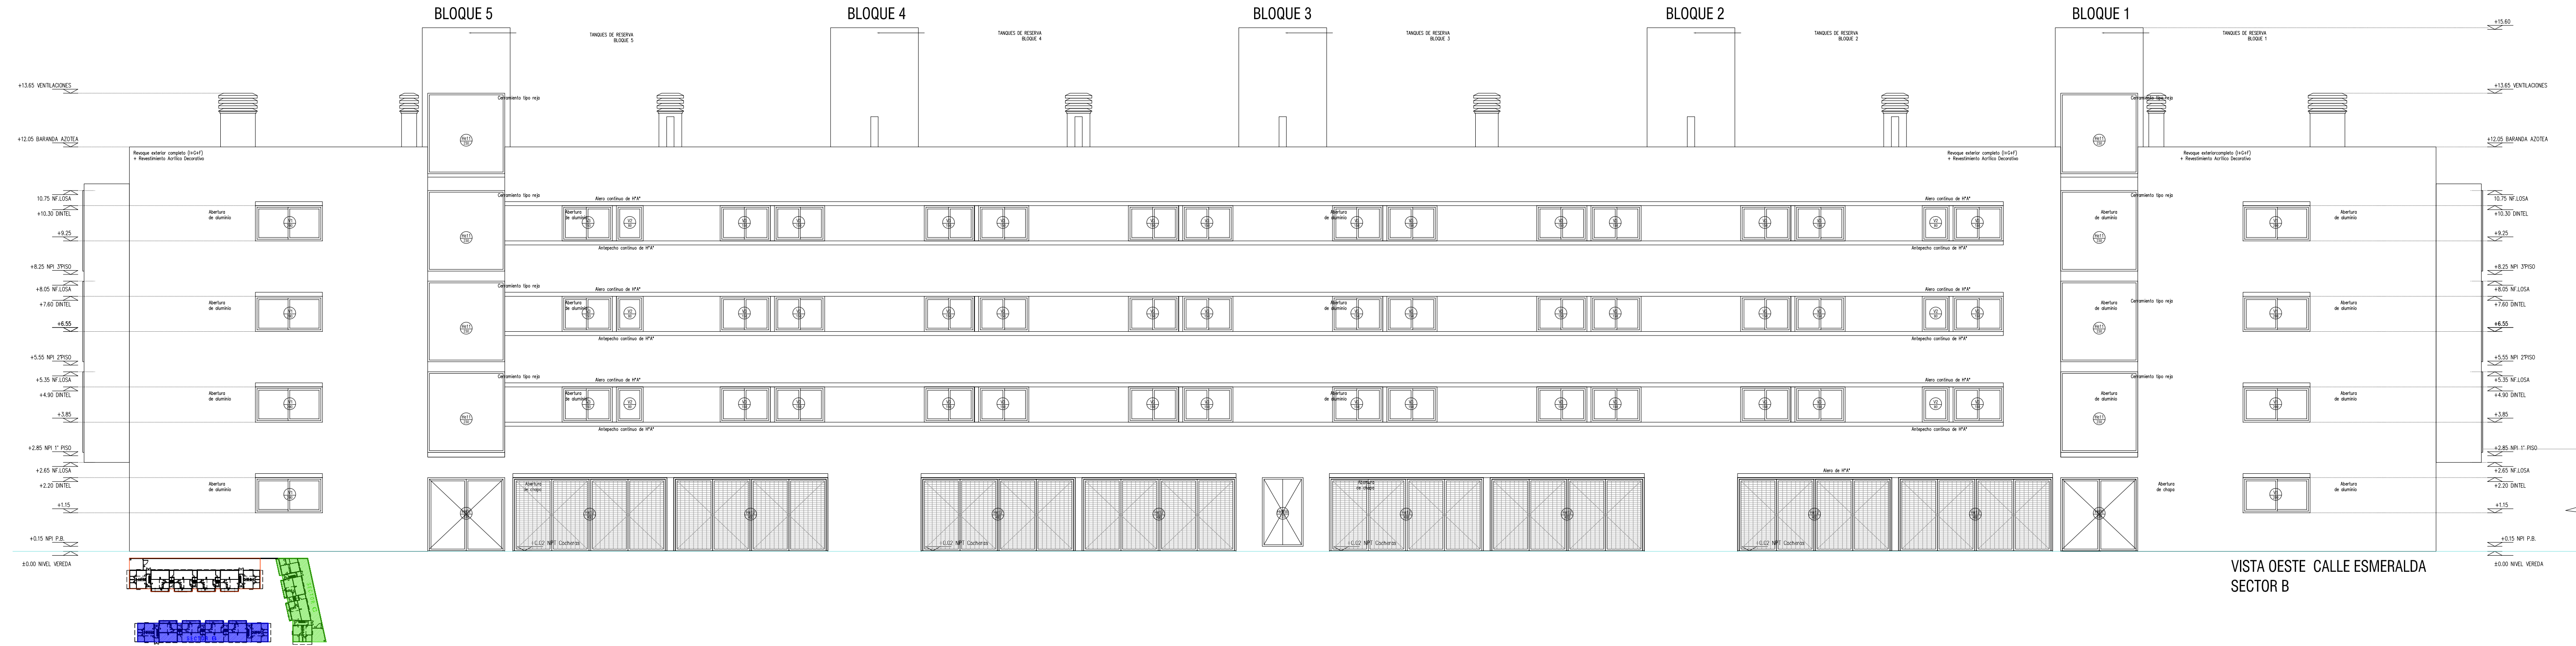
BLOQUE 5
BLOQUE 4
BLOQUE 3
BLOQUE 2
BLOQUE 1
TANQUES DE RESERVA BLOQUE 5
TANQUES DE RESERVA BLOQUE 4
TANQUES DE RESERVA BLOQUE 3
TANQUES DE RESERVA BLOQUE 2
TANQUES DE RESERVA BLOQUE 1
+15.60
+13.65 VENTILACIONES
+12.05 BARANDA AZOTEA
10.75 NF.LOSA
+10.30 DINTEL
+9.25
+8.25 NPI 3°PISO
+8.05 NF.LOSA
+7.60 DINTEL
+6.55
+5.55 NPI 2°PISO
+5.35 NF.LOSA
+4.90 DINTEL
+3.85
+2.85 NPI 1° PISO
+2.65 NF.LOSA
+2.20 DINTEL
+1.15
+0.15 NPI P.B.
±0.00 NIVEL VEREDA
Revoque exterior completo (I+G+F) + Revestimiento Acrílico Decorativo
Cerramiento tipo reja
Alero continuo de Hº Aº
Antepecho continuo de Hº Aº
Abertura de aluminio
Abertura de chapa
+0.02 NPT Cocheras
Muro de Hº Aº
V1 200
V3 150
He11 230
He12

VISTA OESTE CALLE ESMERALDA
SECTOR B


+15.60
Revoque exterior completo (I+G+F) + Revestimiento Acrílico Decorativo
Sombrerete de ventilación múltiple tipo Spiro (ventilación calefones)
+13.65 VENTILACIONES
+12.05 BARANDA AZOTEA
Muro exterior de ladrillos huecos esp. 24cm
+11.05 NP.Ext.AZOTEA
10.75 NF.LOSA
+10.30 DINTEL
+9.25
+8.25 NPI 3°PISO
+8.35
+8.05 NF.LOSA
+7.60 DINTEL
+6.55
+5.55 NPI 2°PISO
+5.65
+5.35 NF.LOSA
+4.90 DINTEL
+3.85
+2.85 NPI 1° PISO
+2.95
+2.65 NF.LOSA
+2.20 DINTEL
+0.15 NPI P.B.
+0.25
±0.00 NIVEL VEREDA
Abertura de aluminio Línea tipo Herrero s/premarco
Baranda metálica s/planilla
Cerramiento de Bloques de cemento vistos 19/19/39
PORTÓN + PUERTA DE INGRESO A COCHERAS
PV1 200
V1 200
3.55
1.00
.30
2.40
12.05
2.65

VISTA OESTE CALLE ESMERALDA
SECTOR C

SANTAFE

SECRETARÍA DE ESTADO DEL HÁBITAT
DPVyU

OBRA: CIUDAD UNIVERSITARIA ROSARIO
VIVIENDAS COLECTIVAS ENTORNO CUR - UNIDAD DE GESTION 3
PLANO: ALBAÑILERÍA
FACHADA ESTE SECTOR B - SECTOR C - SOBRE CALLE ESMERALDA

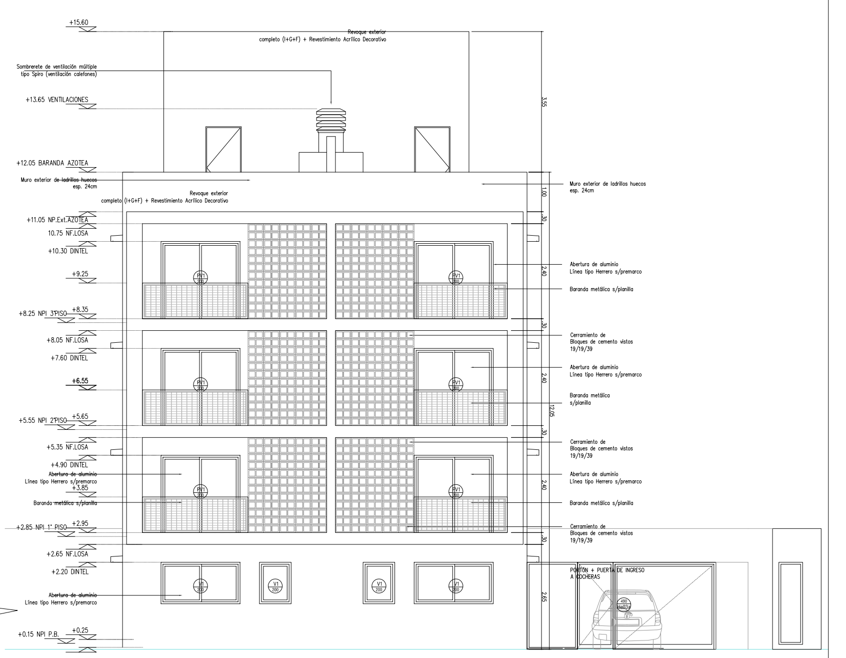RELEVAMIENTO:	PROYECTO:	DIBUJO:

A18

CENTRO	
02-93	REVISION:
FECHA:	17/07/2017
ESCALAS:	1:50

SANTA FE