




DETALLE 1
ESCALA 1:2,5
(medidas en milímetros)

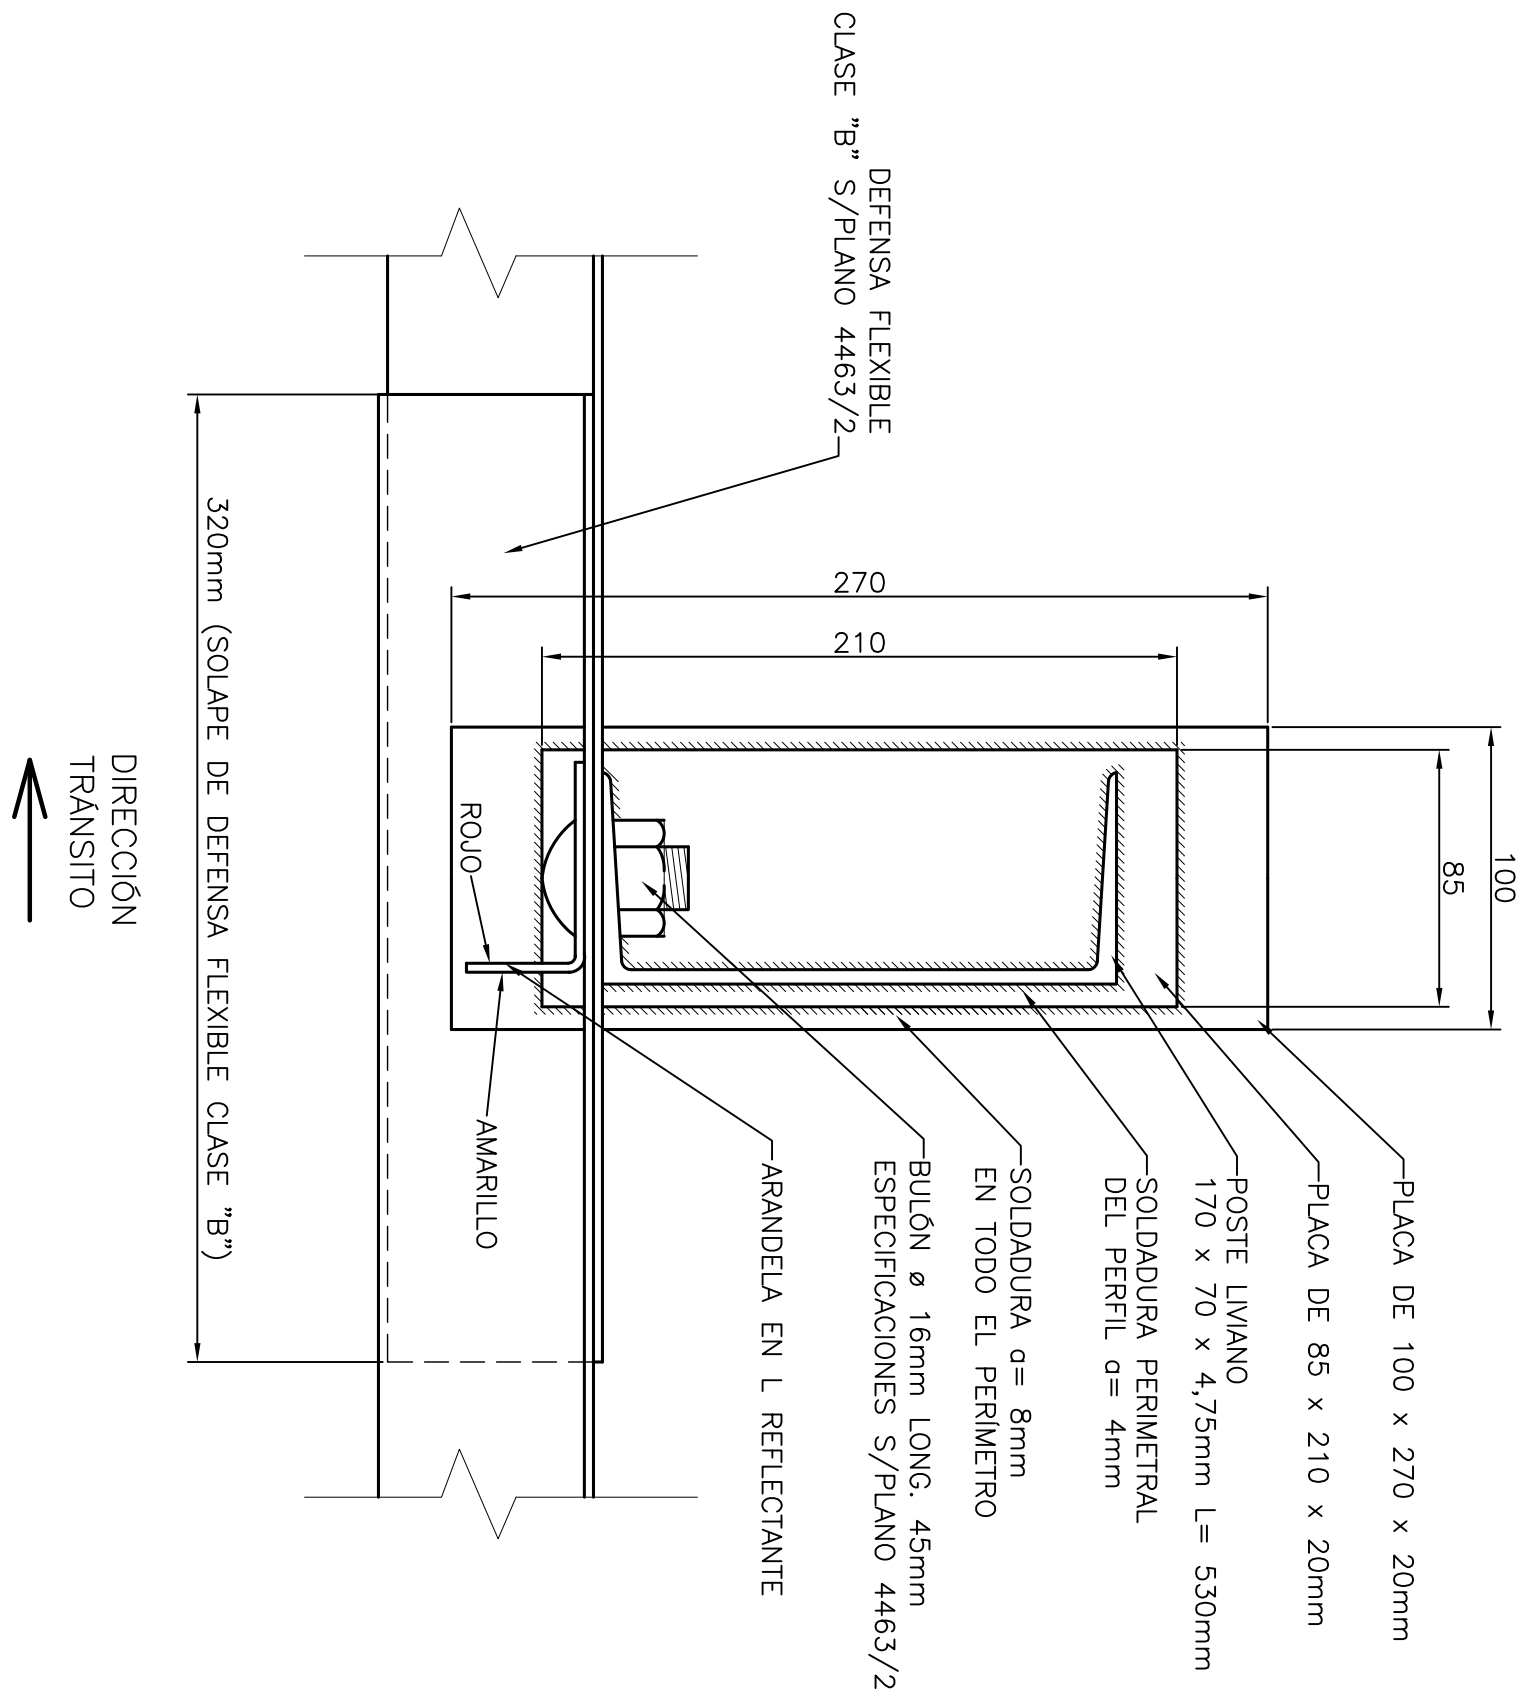

CORTE B-B
ESCALA 1:5
(medidas en milímetros)

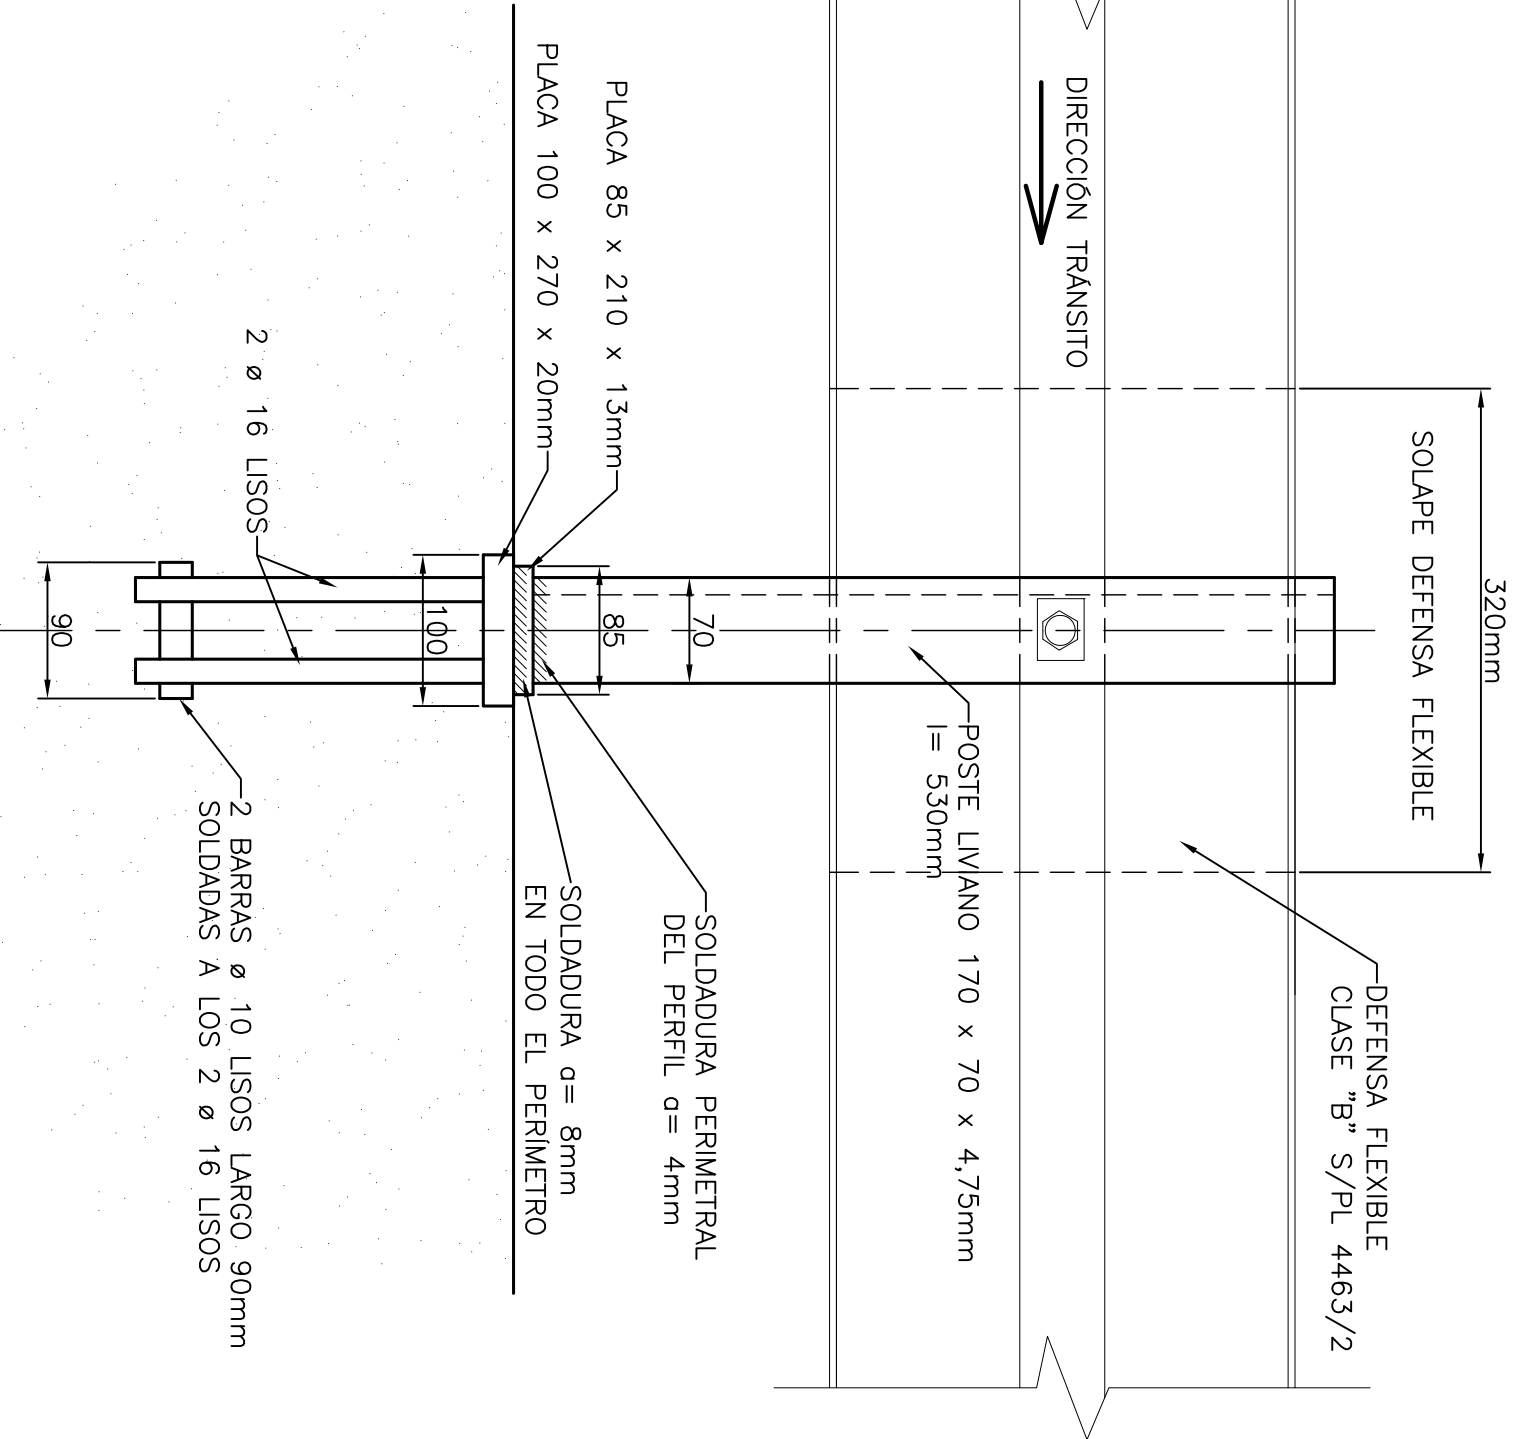

DIRECCIÓN TRÁNSITO

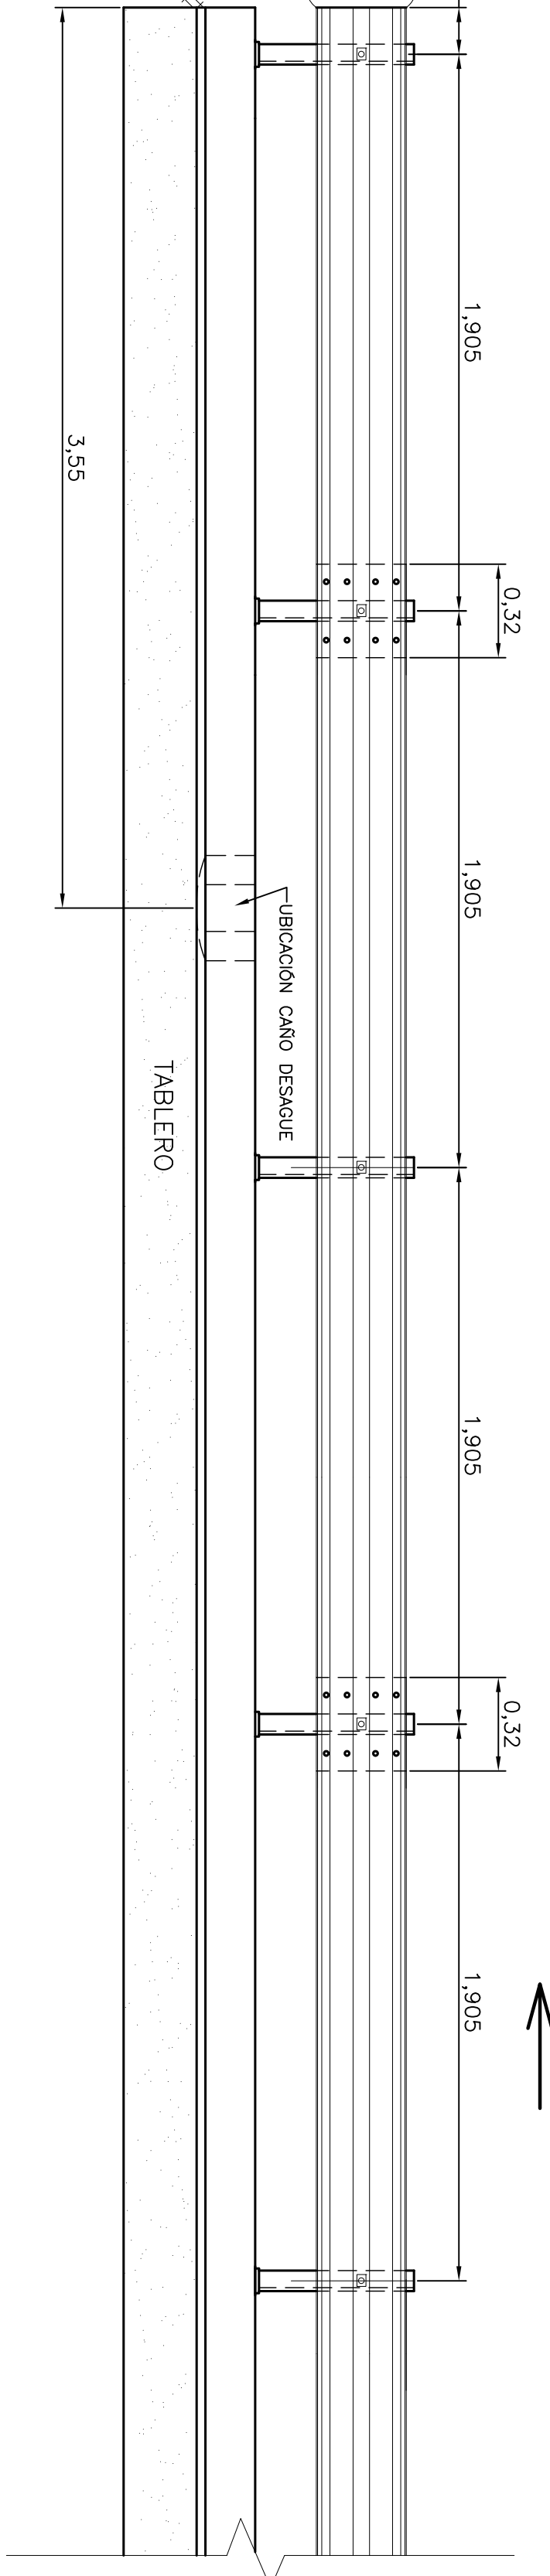

● PLANOS de la D.V.P. PLANIMETRÍAS km 12 a km 15 - R-P N°745 y N° 776		
PLANOS A AGREGAR		
MATERIALES:		
HORMIGONES:	Tipo de Hº	Reclutamiento
HORMIGÓN DE VIGAS SUPERESTRUCTURA	H-38	3 cm
HORMIGÓN DE CABLEZALES	H21+tem. A.R.S.	5 cm
HORMIGÓN DE PILOTES	H21+tem. A.R.S.	5 cm
HORMIGÓN DE LOSAS Y VIGUETAS	H-21	2 cm y 3 cm
HORMIGÓN DE CURSOS	H21+tem. A.R.S.	3 cm
ACEROS:	Tipo	
Pilapases y Anclajes	Postes Def.	LAMINADO CALIDAD F-24
Pilapases y Delanteros		GALVANIZADO

D.M.1 LARGO TRAMO 22.33m	PROVINCIA DE SANTA FE DIRECCIÓN PROVINCIAL DE VIALIDAD
---	--

OBRA:	ALCANTARILLA en Progresiva
	12-6636,85
RUTA:	PROVINCIAL N° 74s y N° 77s
TRAMO:	RPN° 39-RPN° 77s y RP N° 74s-RPN° 38
Empresa Contratista: NOROESTE CONSTRUCCIONES SA.	
FECHA	Proyecto: Plano Tipo de la D.P.V. digitalizado para la obra
31-12-2011	
PLANO TIPO D.P.V. Escala: Indicadas TITULO DEFENSA METALICA VISTA-PLANTA- CORTE-DETALLES	