


Columna de Alumbrado Público completa (h= 8.50m) con Luminaria (lamp. SAP 150W) alimentada en forma Aerea según Especificaciones Técnicas Particulares

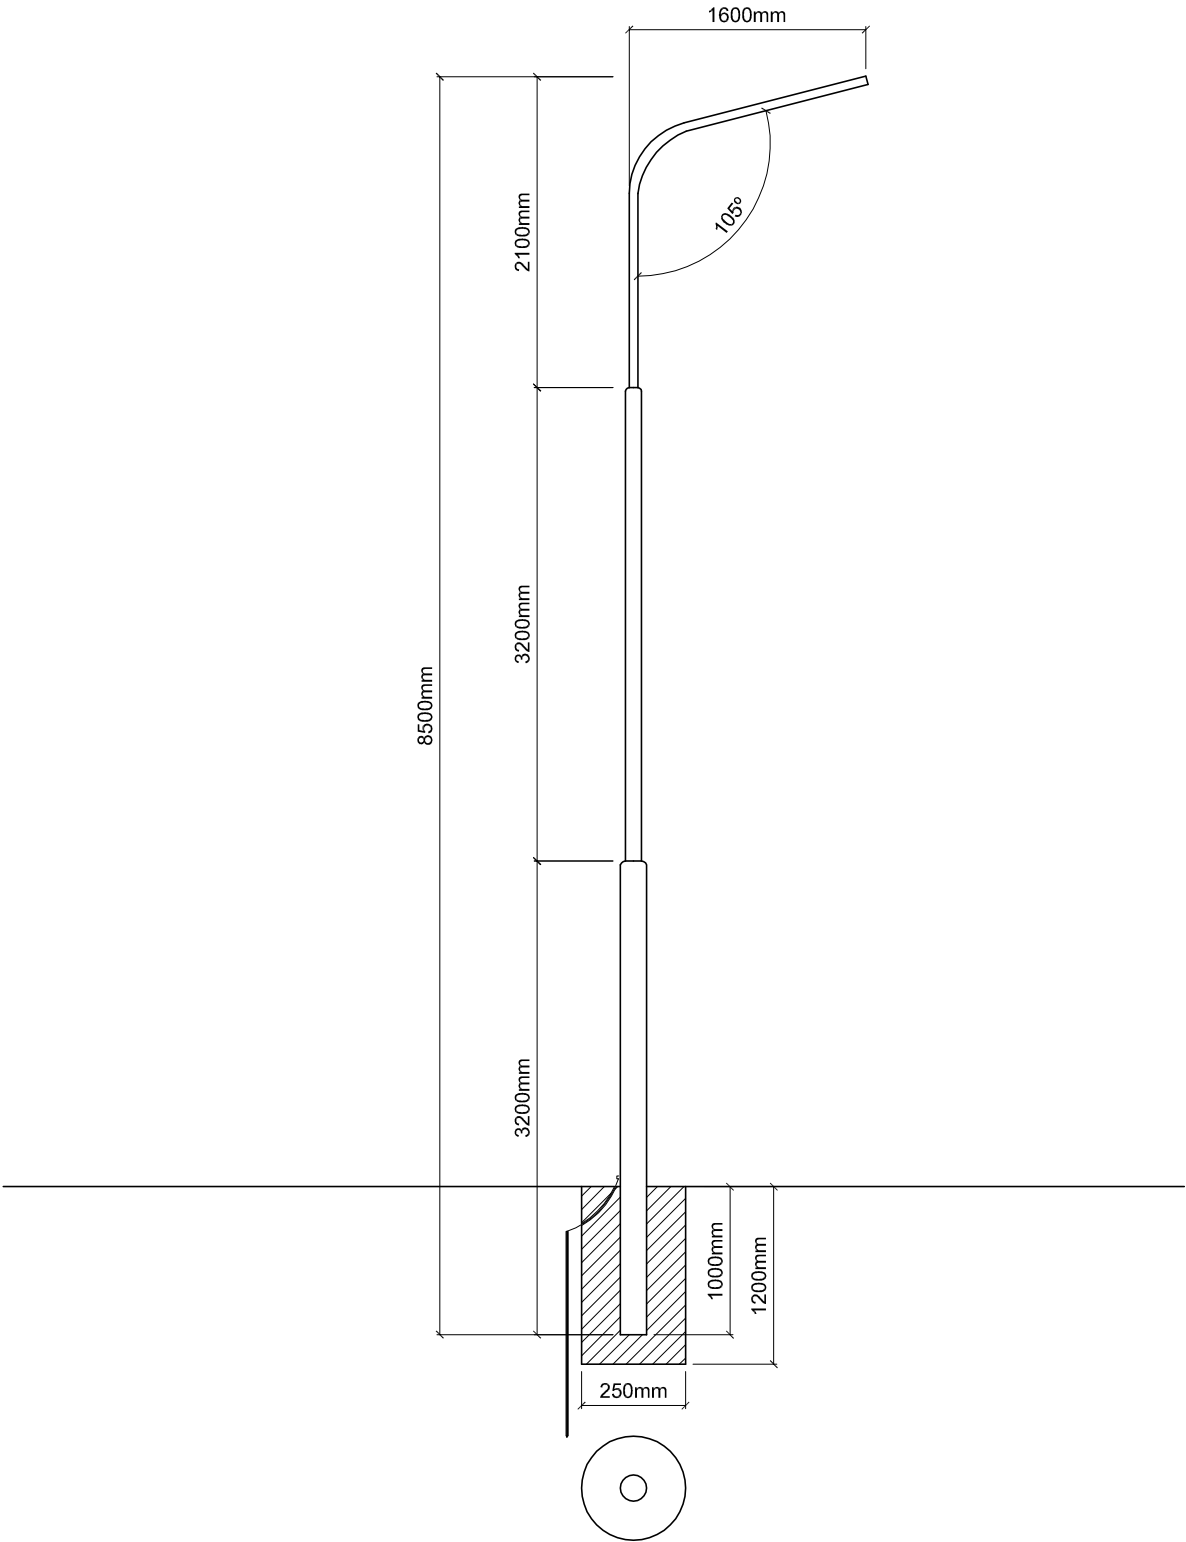

INFRAESTRUCTURA: Construcción de R.A.B.T. con cable preensamblado

N° DE PLANO RE03/3

OBRA: 22 VIVIENDAS E INFRAESTRUCTURA

UBICACION: CHAÑAR LADEADO – DEPARTAMENTO CASEROS

PLANO: PROTOTIPO COLUMNA + ARTEFACTO – ALUMBRADO PUBLICO

ESCALA PLANO