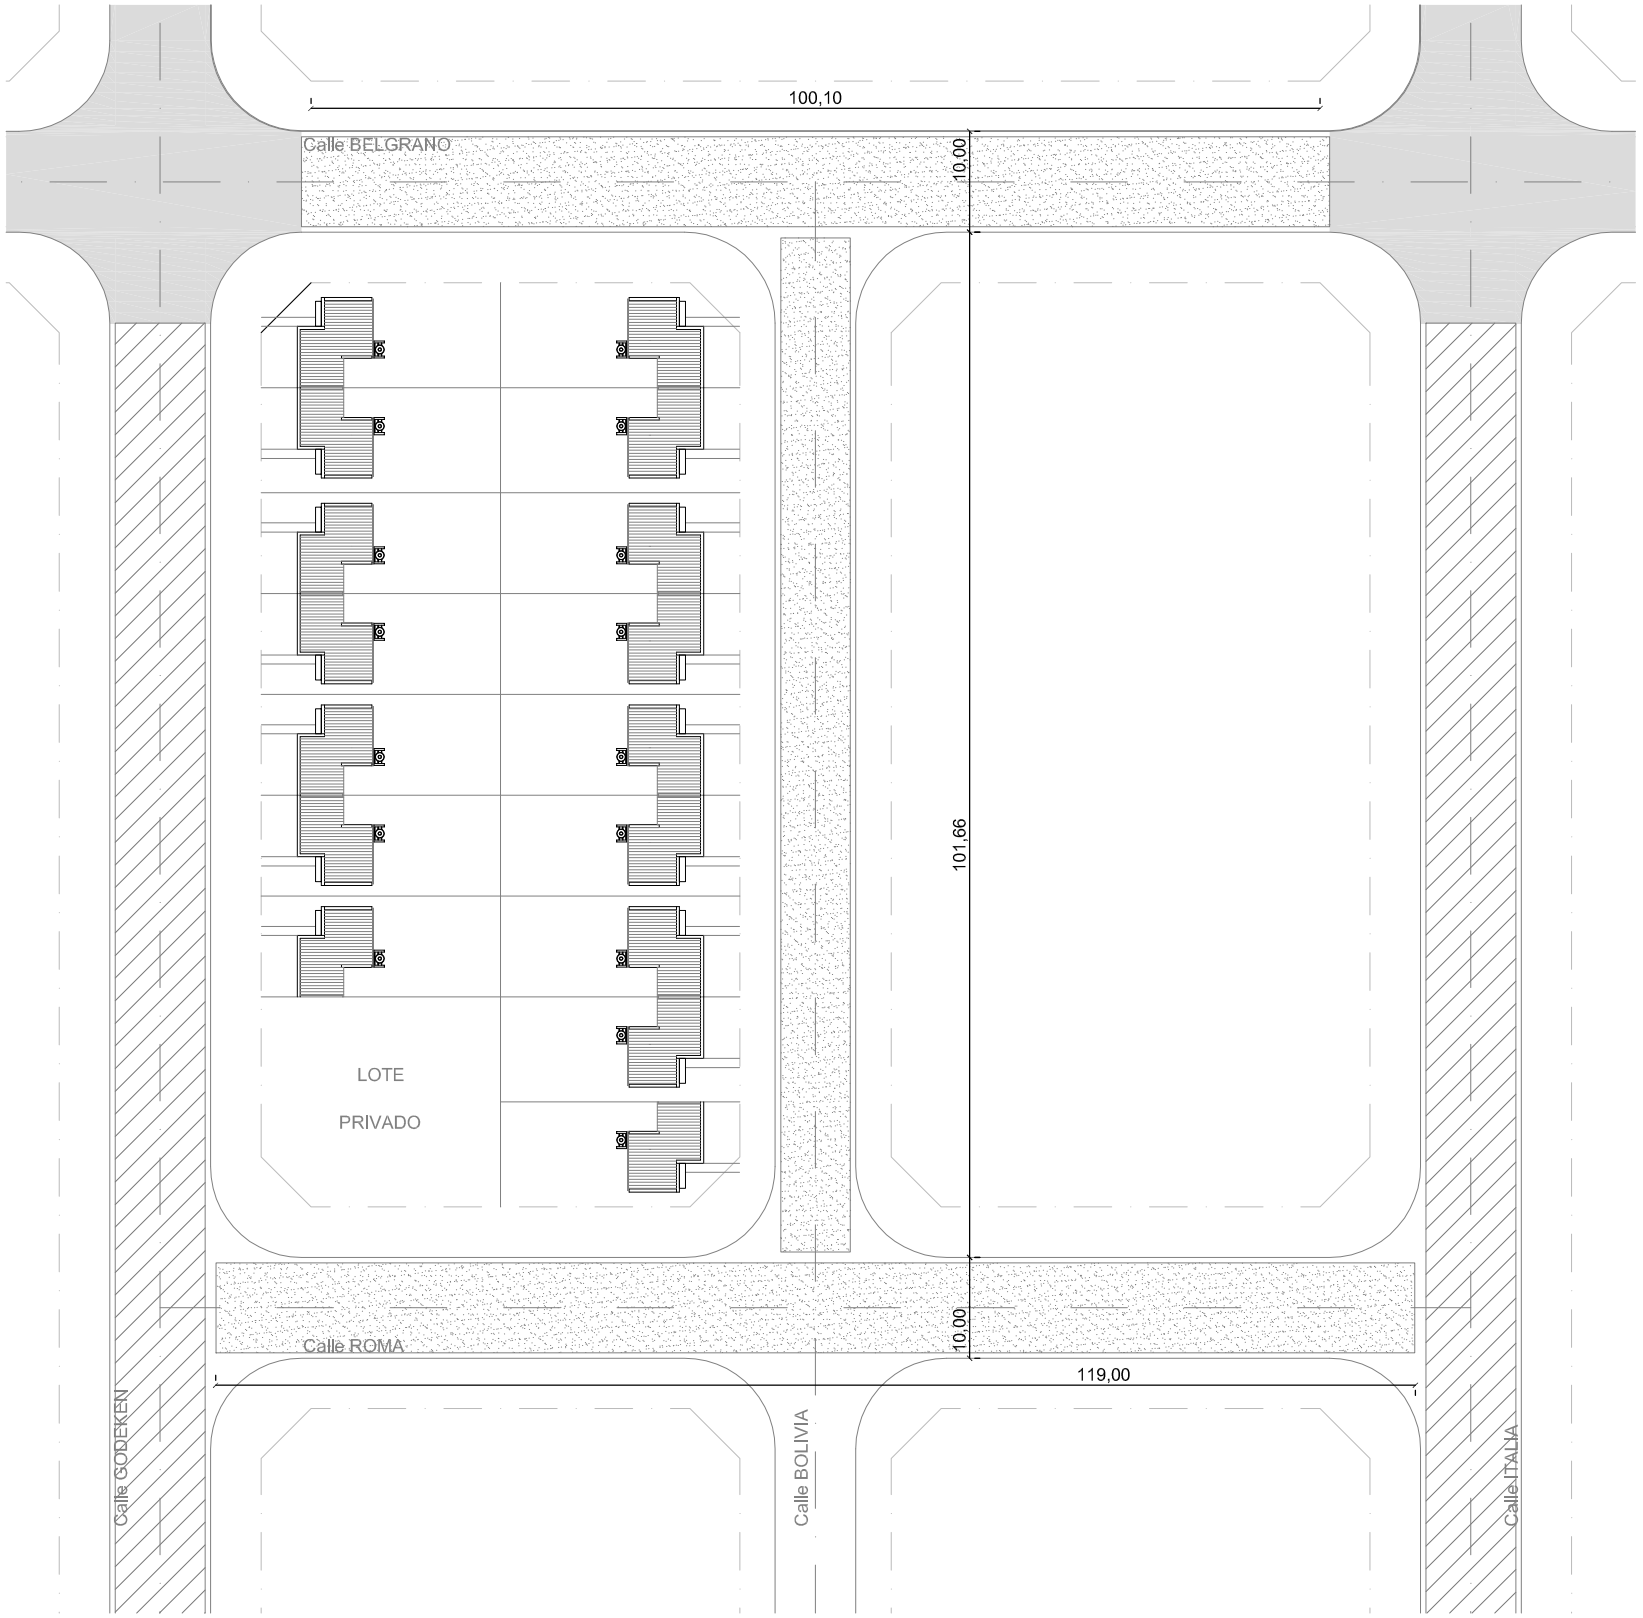

- 16 VIVIENDAS

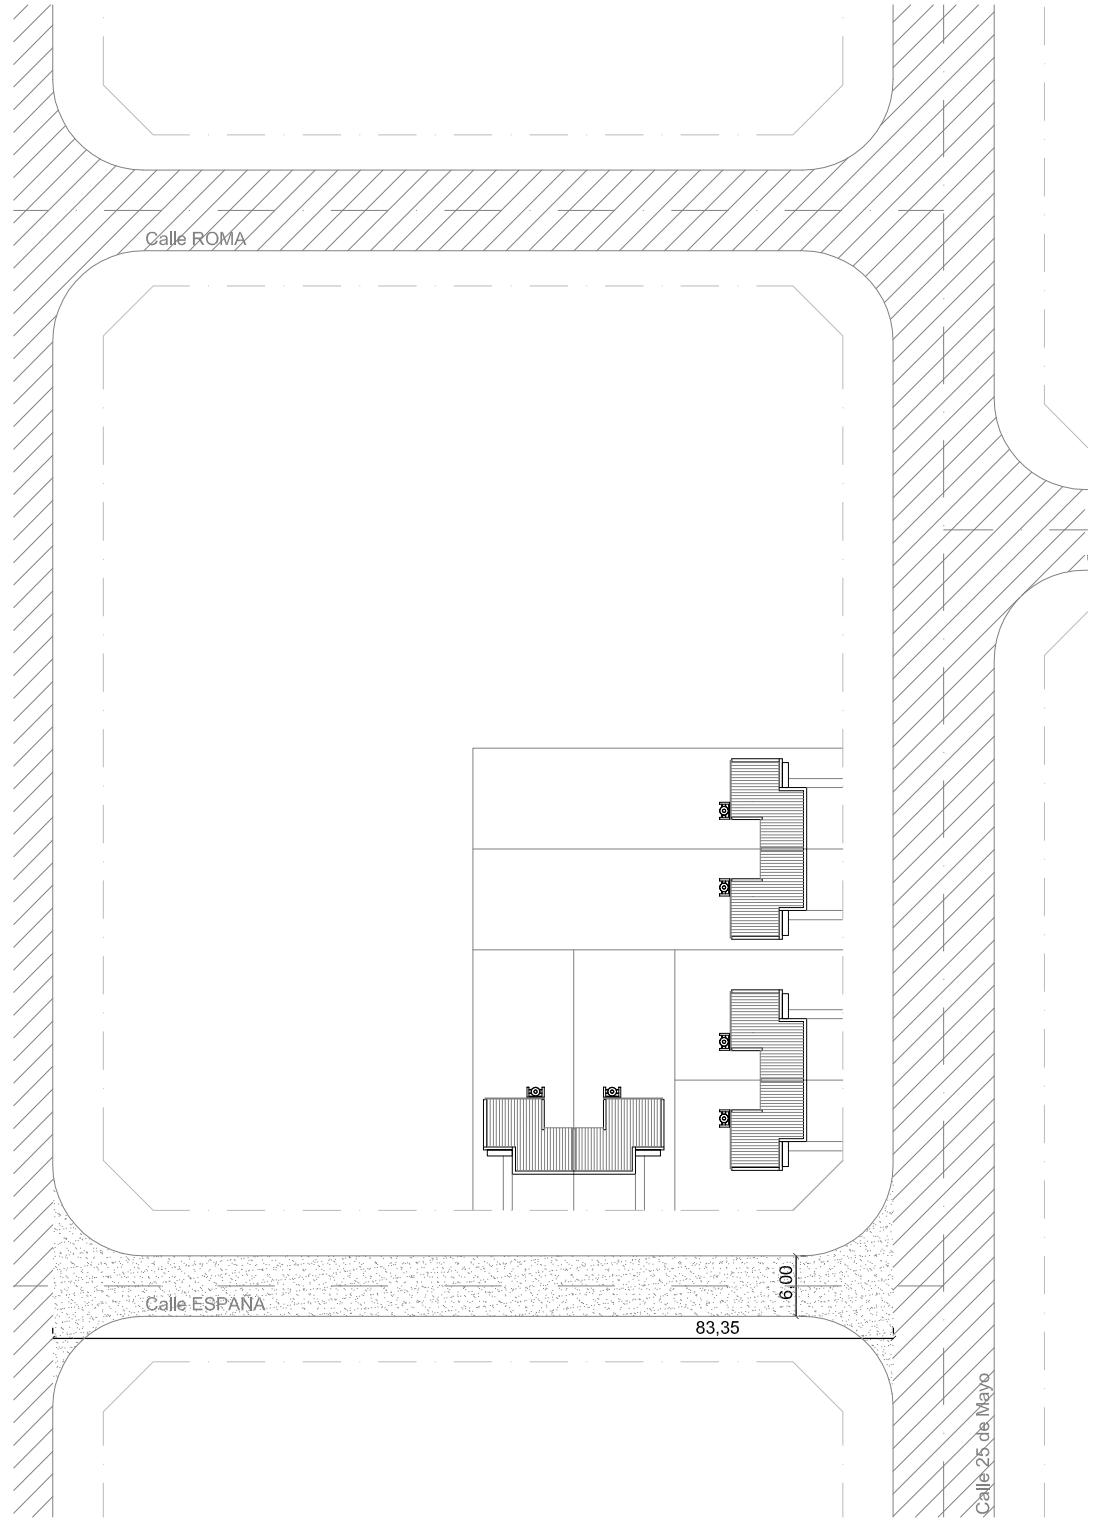

- 6 VIVIENDAS

REFERENCIAS:

- ESTABILIZADO GRANUILAR A EJECUTAR (Esp. 12cm)
- ESTABILIZADO GRANUILAR EXISTENTE
- PAVIMENTO HORMIGON EXISTENTE

SANTA FE	INFRAESTRUCTURA:	RED VIAL DE CONJUNTO	N° DE PLANO RV 1/3
	OBRA:	22 VIVIENDAS E INFRAESTRUCTURA	
	UBICACION:	CHAÑAR LADEADO - DEPARTAMENTO CASEROS	
	PLANO:	PROYECTO: Pavimento - Cuneta a Cielo Abierto	ESCALA PLANO 1.750