

PERFIL TRANSVERSAL: CALLE TIPO

CONEXION VIAL:



REFERENCIAS:

- 1 CUNETA A CIELO ABIERTO
- 2 CALZADA CON ESTABILIZADO GRANULAR (Espesor: 12 cm)– s/ Especificaciones Técnicas
- 3 VEREDAS MONOLITICA DE H* A* (1.50m) (Espesor: 10 cm / H-13)– s/ Especificaciones Técnicas
- 4 SUELO ORGANICO – RECUBRIMIENTO VEGETAL

DETALLE : PAQUETE ESTRUCTURAL



DETALLE: VEREDA DE HORMIGON MONOLITICA JUNTA TRANSVERSAL

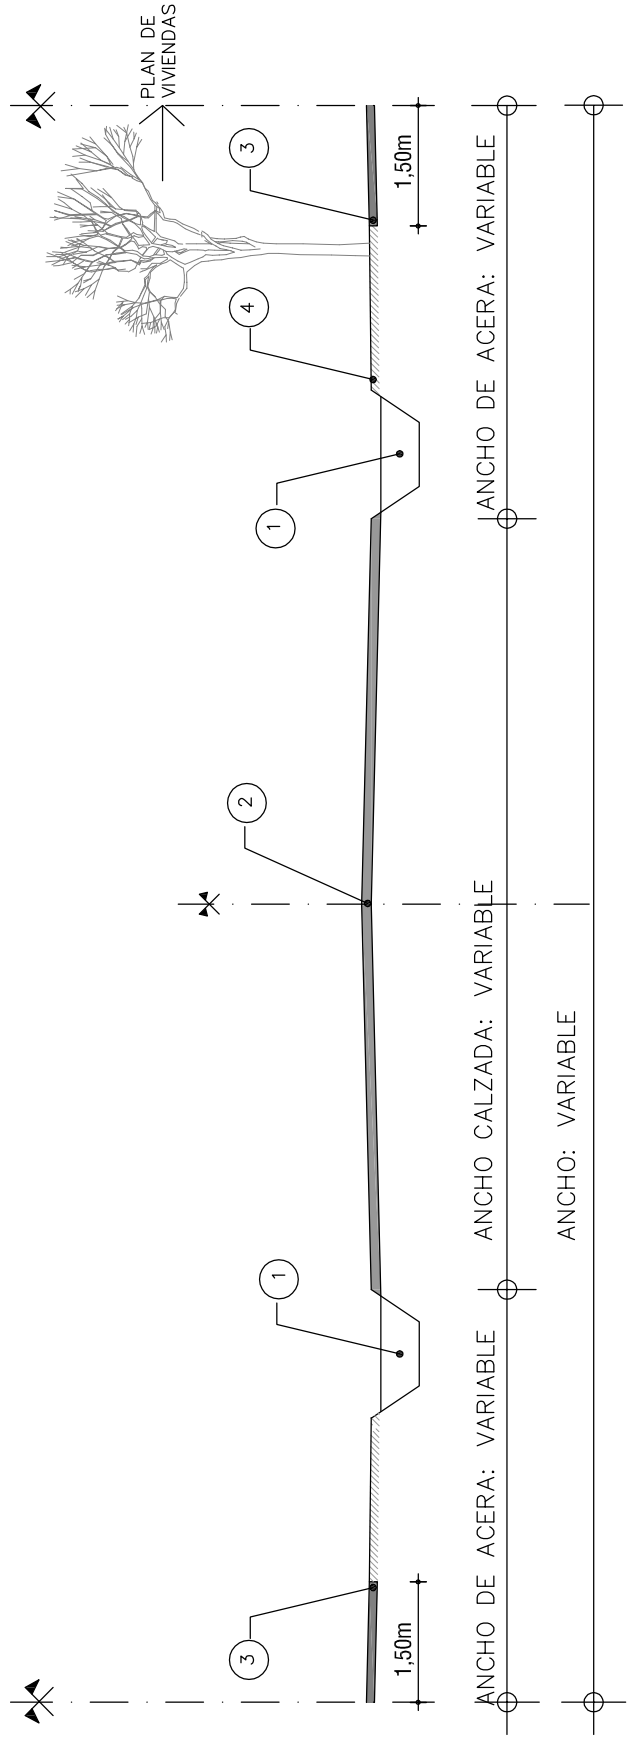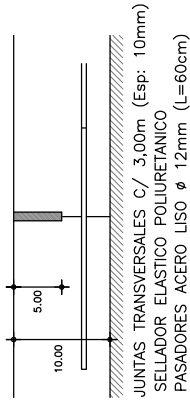

ANCHO DE ACERA: VARIABLE ANCHO CALZADA: VARIABLE

ANCHO DE ACERA: VARIABLE

ANCHO: VARIABLE

INFRAESTRUCTURA:

RED VIAL DE CONJUNTO

Nº DE PLANO

RV 3/3

OBRA: 22 VIVIENDAS E INFRAESTRUCTURA

UBICACION: CHAÑAR LADEADO - DEPARTAMENTO CASEROS

PLANO: PERFIL TRANSVERSAL-DETALLE DE CALZADA-CUNETA A CIELO ABIERTO

ESCALA PLANO