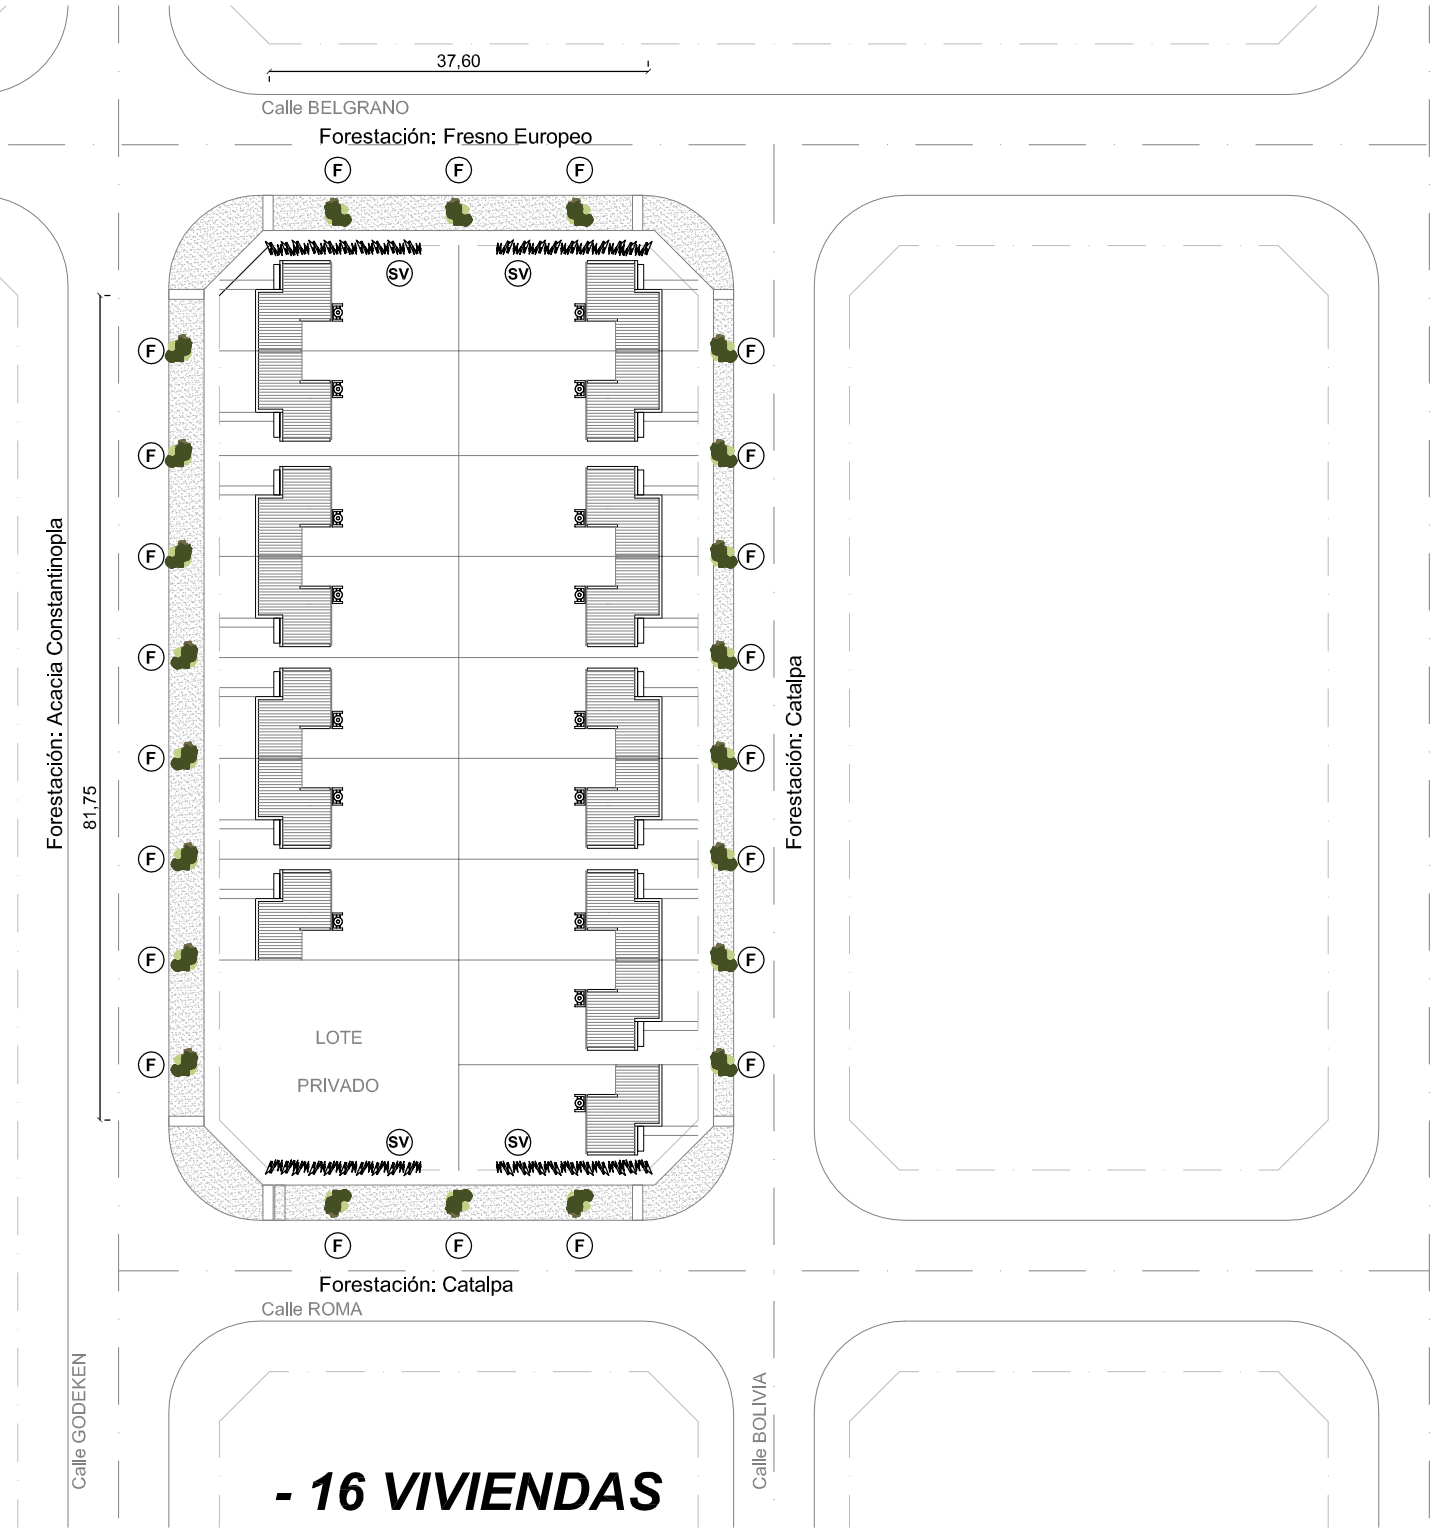

REFERENCIAS:

Espacio para crecimiento vegetal

SV En los lotes de esquina, además del cerco , deberá colocarse a modo de cierre visual setos vivos s/Pliego.

F Forestación sugerida:

SECTOR: *16 VIVIENDAS*

Calle Belgrano: Fresno Europeo
Calle Bolivia: Catalpa
Calle Roma: Catalpa
Calle Godeken: Acacia Constantinopla

SECTOR: *6 VIVIENDAS*

Calle 25 de Mayo: Fresno Americano
Calle España: Catalpa

SANTA FE

INFRAESTRUCTURA:	ARBORIZACIÓN Y CRECIMIENTO VEGETAL	Nº DE PLANO	AyCV 1
OBRA:	22 VIVIENDAS E INFRAESTRUCTURA		
UBICACION:	CHAÑAR LADEADO - DEPARTAMENTO CASEROS		
PLANO:	ARBORIZACIÓN Y CRECIMIENTO VEGETAL	ESCALA PLANO	1.750