
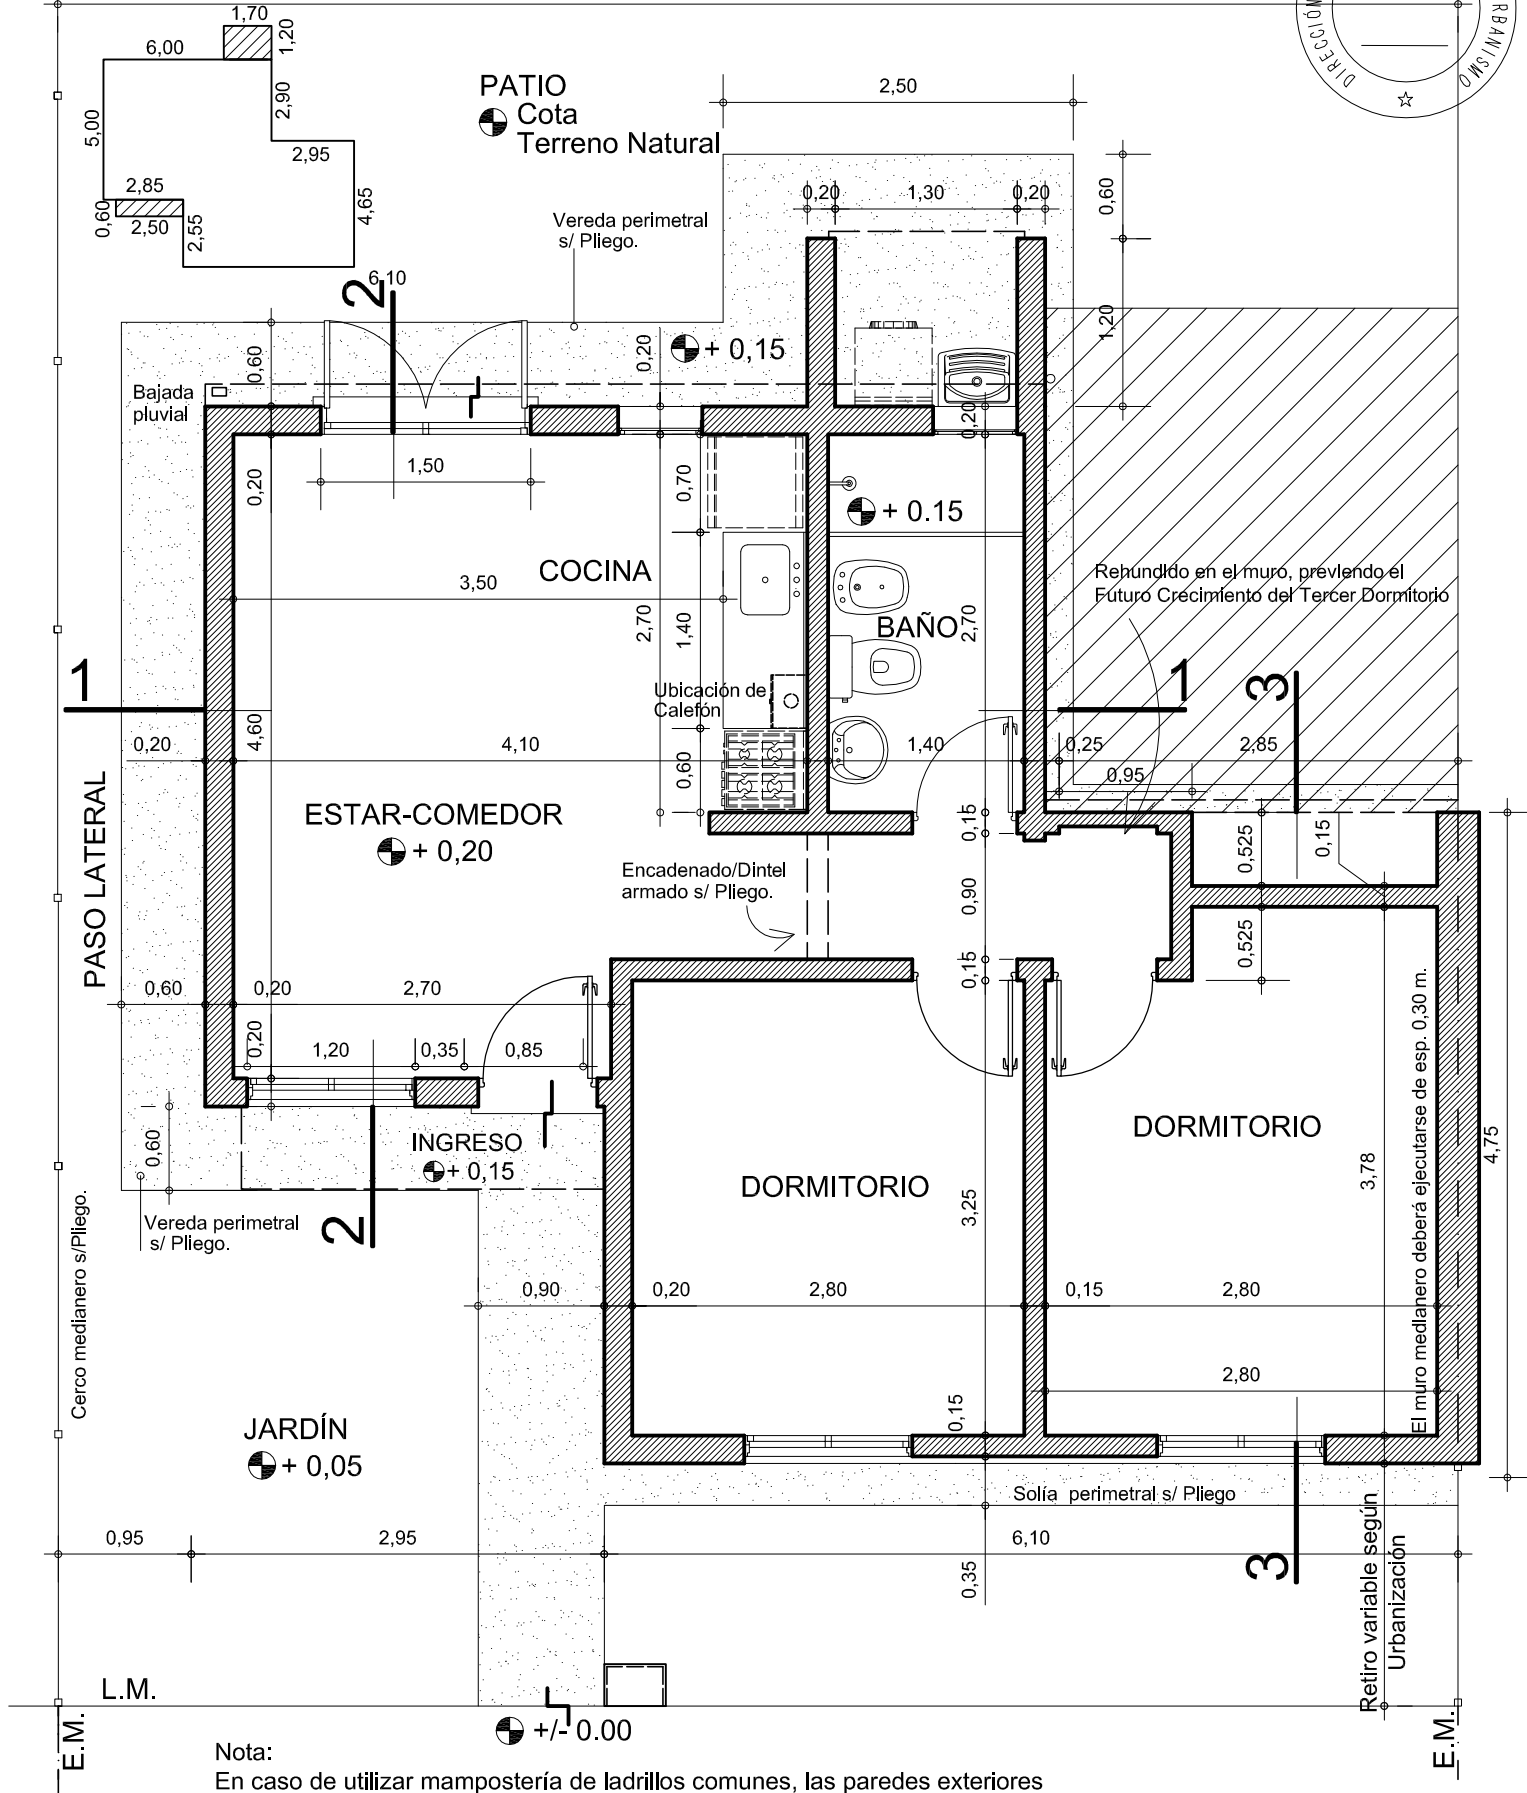


SUP. CUBIERTA: 51,75 m².
 SUP. SEMICUB: 3,54 m².
 SUP. TOTAL: 55,29 m².

Ancho Mínimo del Lote 10,00 m.

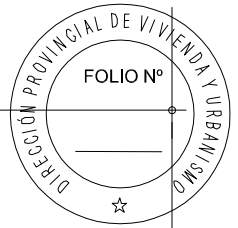

PLANO:
 PLANTA TIPO

PROTOTIPO 2 Dormitorios

V.C.

VIVIENDA EVOLUTIVA JULIO 2010

1

D.P.V y U.