


FOTOS

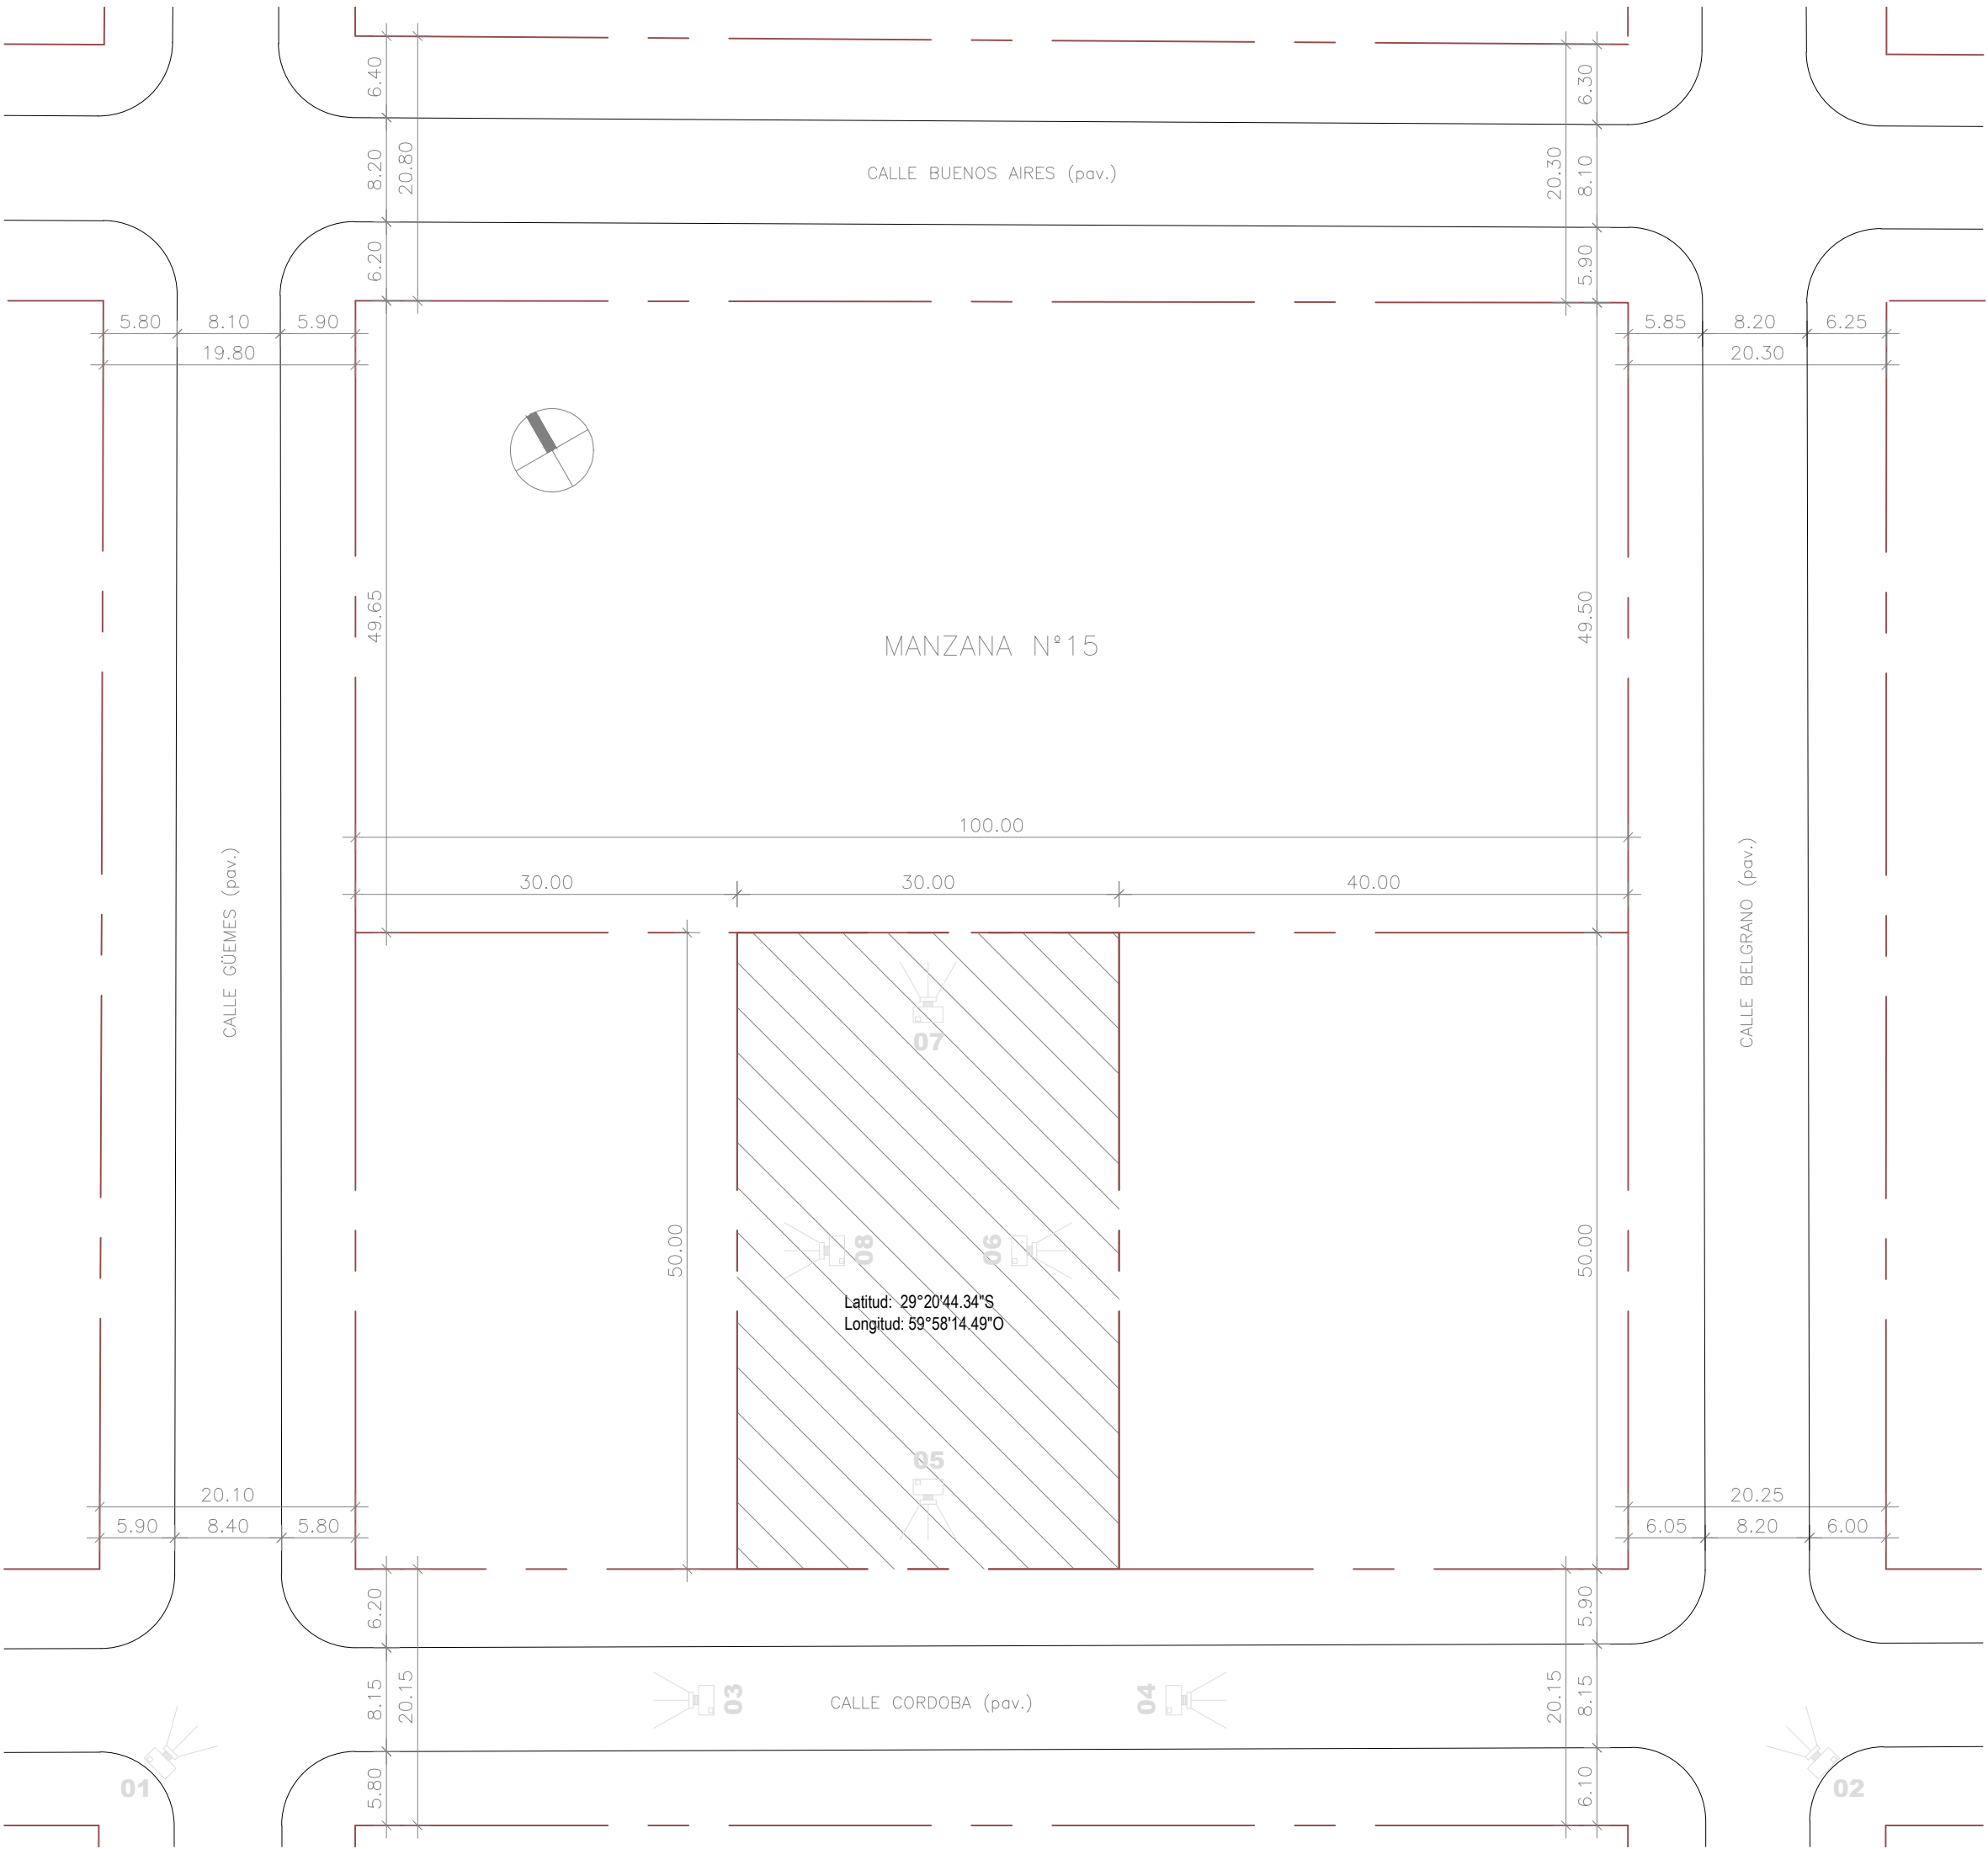


FOTOS SATELITALES



ARGENTINA
UN PAIS CON BUENA GENTE

PLAN DE OBRAS
Plan Nacional de Educación
Obligatoria y Formación
Docente

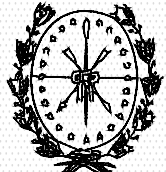


Provincia de Santa Fe
Ministerio de Educación



OBRA **JN N° 211**
"ROSARIO VERA PEÑALOZA"
CUE : 8203977
CUI : -

LOCALIZACION Calle Córdoba entre Güemes y Belgrano
Malabrido - Gral Obligado - Santa Fe

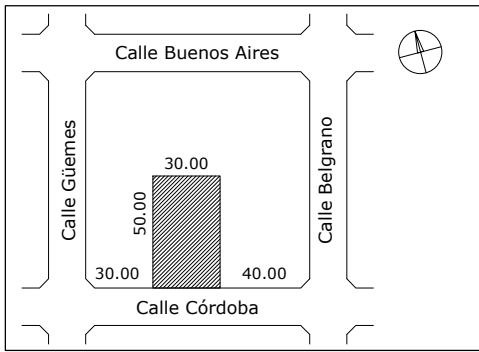

IMPLANTACION: Latitud: 29°20'44.34"S
Longitud: 59°58'14.49"O

NOMBRE **ARQUITECTURA**
Implantación

PLANO N°
A0

PROYECTISTAS
Unidad Coordinadora Provincial

RESPONSABLE
Arq. Jorge E. Michelini

ARCHIVO
JI n°211_A0.dwg

ESCALA
1:500

FECHA
17-01-2017

FIRMA

MODIFICACIONES
FECHA OBSERVACIONES

FECHA OBSERVACIONES

FECHA OBSERVACIONES