



PROVINCIA DE SANTA FE
DIRECCION PROVINCIAL DE VIALIDAD
DIRECCION DE ESTUDIOS Y PROYECTOS


PLANO N°
2284
ESCALA:
1:50

PROYECTISTA:
D. P. V.
REEMPLAZA
DIBUJO:
J.L.MENDICINO

PLANO TIPO

ALAMBRADO

FECHA:
Enero/2007 DIRECTOR:
ING. O. CONTURSI

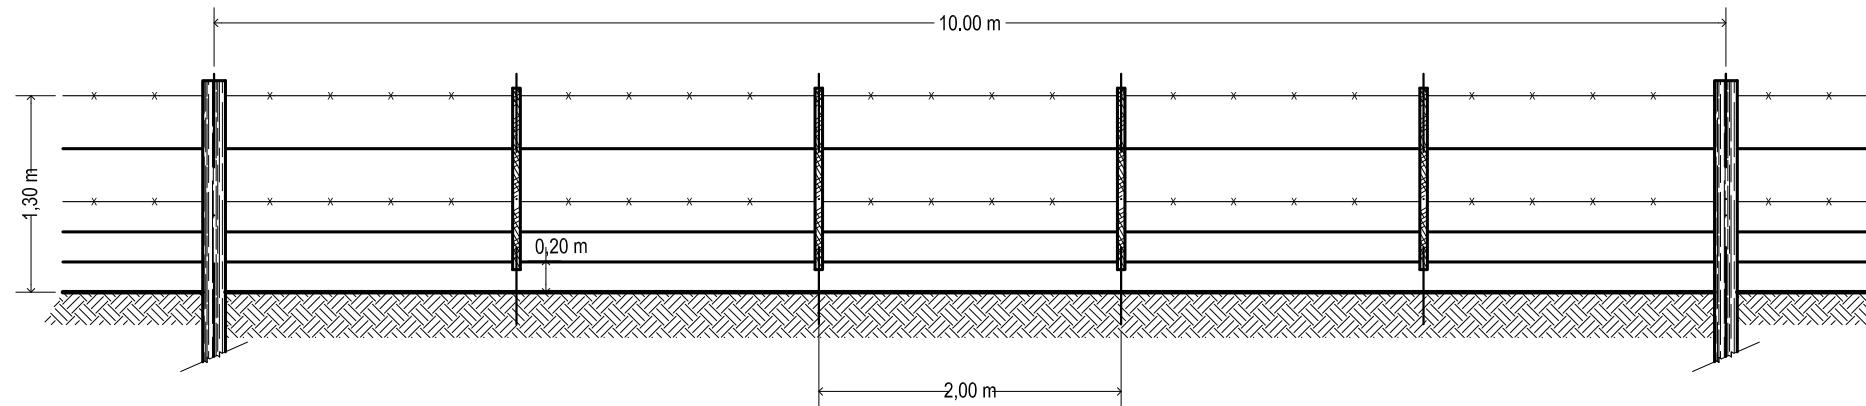

MATERIALES:

- * Medios Postes Reforzados
- * Postes torniqueteros y Torniquetes s/ Especificaciones
- * Alambre liso ovalado de acero cincado, calibre (J de P) 17/15, de mediana resistencia s/ Norma IRAM 562
- * Alambre de Púas de acero cincado de mediana resistencia de 2 hilos, calibre ISWG 12,5 s/ Norma IRAM 544
- * Ataduras de alambre cincado de sección circular de 3 mm de diámetro s/ Norma IRAM 519

NOTA:

El alambre de púas deberá ser atado a todas las varillas