
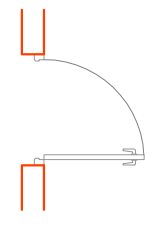
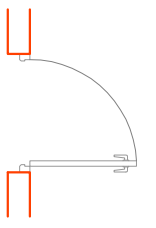
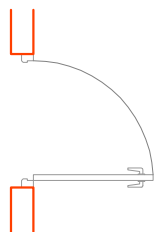
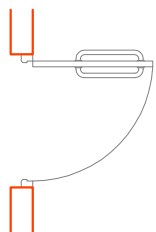


PP 10	Botiente	
	TIPO	
	UBICACION	BAÑO
	CANTIDAD	02
	IZQ.:	02
	DER.:	00

PP 11	Botiente	
	TIPO	
	UBICACION	DORMITORIO
	CANTIDAD	04
	IZQ.:	02
	DER.:	02

PP 12	Botiente	
	TIPO	
	UBICACION	DORMITORIO
	CANTIDAD	108
	IZQ.:	54
	DER.:	54

PP 13	Botiente	
	TIPO	
	UBICACION	BAÑO
	CANTIDAD	52
	IZQ.:	24
	DER.:	32

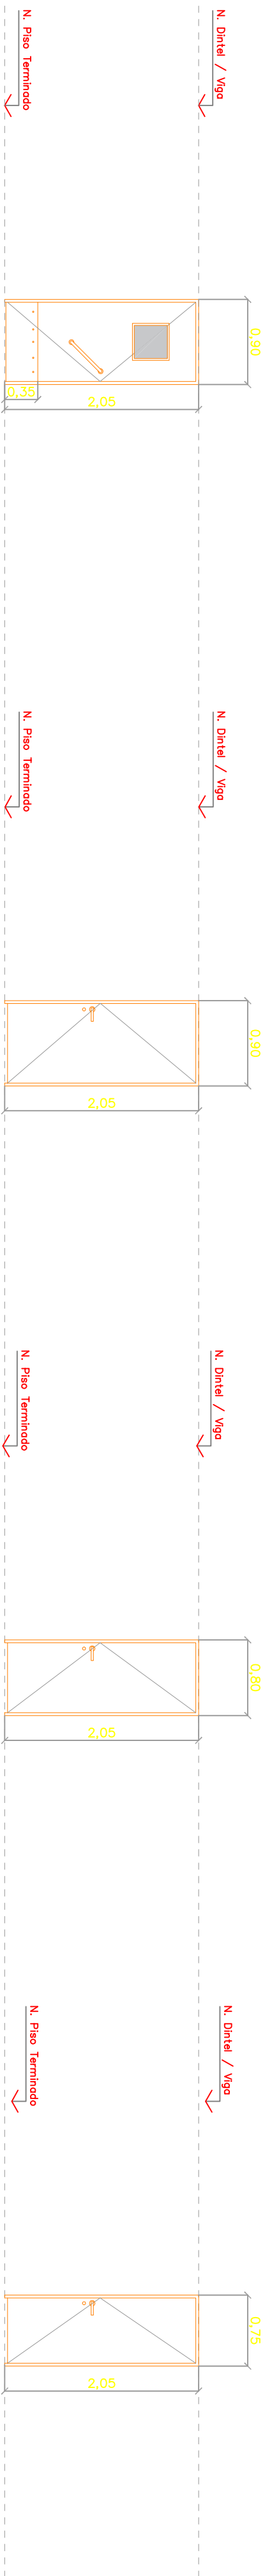

PREMARCO	----
MARCO	Marco de aluminio blanco linea Herrero.
HOJAS	Hoja batiente enchapada en cedrillo . Zecado atornillado de chapa de aluminio .espesor 2mm
HERRAJES	Manijon doble de acero inox. diametro 40mm, con bocallave en bronce platil tipo sanatorio. Cerradura tipo Candex.
VIDRIOS	Vidrio traslucido 4mm tipo PACIFICO.
CONTRAVIDRIO	En cedro ingletado.
TAPA JUNTAS	----
PINTURA	Una mano de sellador y dos manos de barniz morfino transparente.
TERMINACIONES	----
SELLADORES	Siliconado poliuretatico tipo SIKA.
OBSERVACIONES	----

PREMARCO	----
MARCO	Marco de aluminio blanco linea Herrero.
HOJAS	Hoja batiente enchapada en cedrillo .
HERRAJES	Picaporte y bocallave en bronce platil tipo sanatorio. Cerradura tipo Candex.
VIDRIOS	----
CONTRAVIDRIO	----
TAPA JUNTAS	----
PINTURA	Una mano de sellador y dos manos de barniz morfino transparente.
TERMINACIONES	----
SELLADORES	Siliconado poliuretatico tipo SIKA.
OBSERVACIONES	----

PREMARCO	----
MARCO	Marco de aluminio blanco linea Herrero.
HOJAS	Hoja batiente enchapada en cedrillo .
HERRAJES	Picaporte y bocallave en bronce platil tipo sanatorio. Cerradura tipo Candex.
VIDRIOS	----
CONTRAVIDRIO	----
TAPA JUNTAS	----
PINTURA	Una mano de sellador y dos manos de barniz morfino transparente.
TERMINACIONES	----
SELLADORES	Siliconado poliuretatico tipo SIKA.
OBSERVACIONES	----

PREMARCO	----
MARCO	Marco de aluminio blanco linea Herrero.
HOJAS	Hoja batiente enchapada en cedrillo .
HERRAJES	Picaporte y bocallave en bronce platil tipo sanatorio. Cerradura tipo Candex.
VIDRIOS	----
CONTRAVIDRIO	----
TAPA JUNTAS	----
PINTURA	Una mano de sellador y dos manos de barniz morfino transparente.
TERMINACIONES	----
SELLADORES	Siliconado poliuretatico tipo SIKA.
OBSERVACIONES	----