


Perfil Tipo y Diseño Estructural

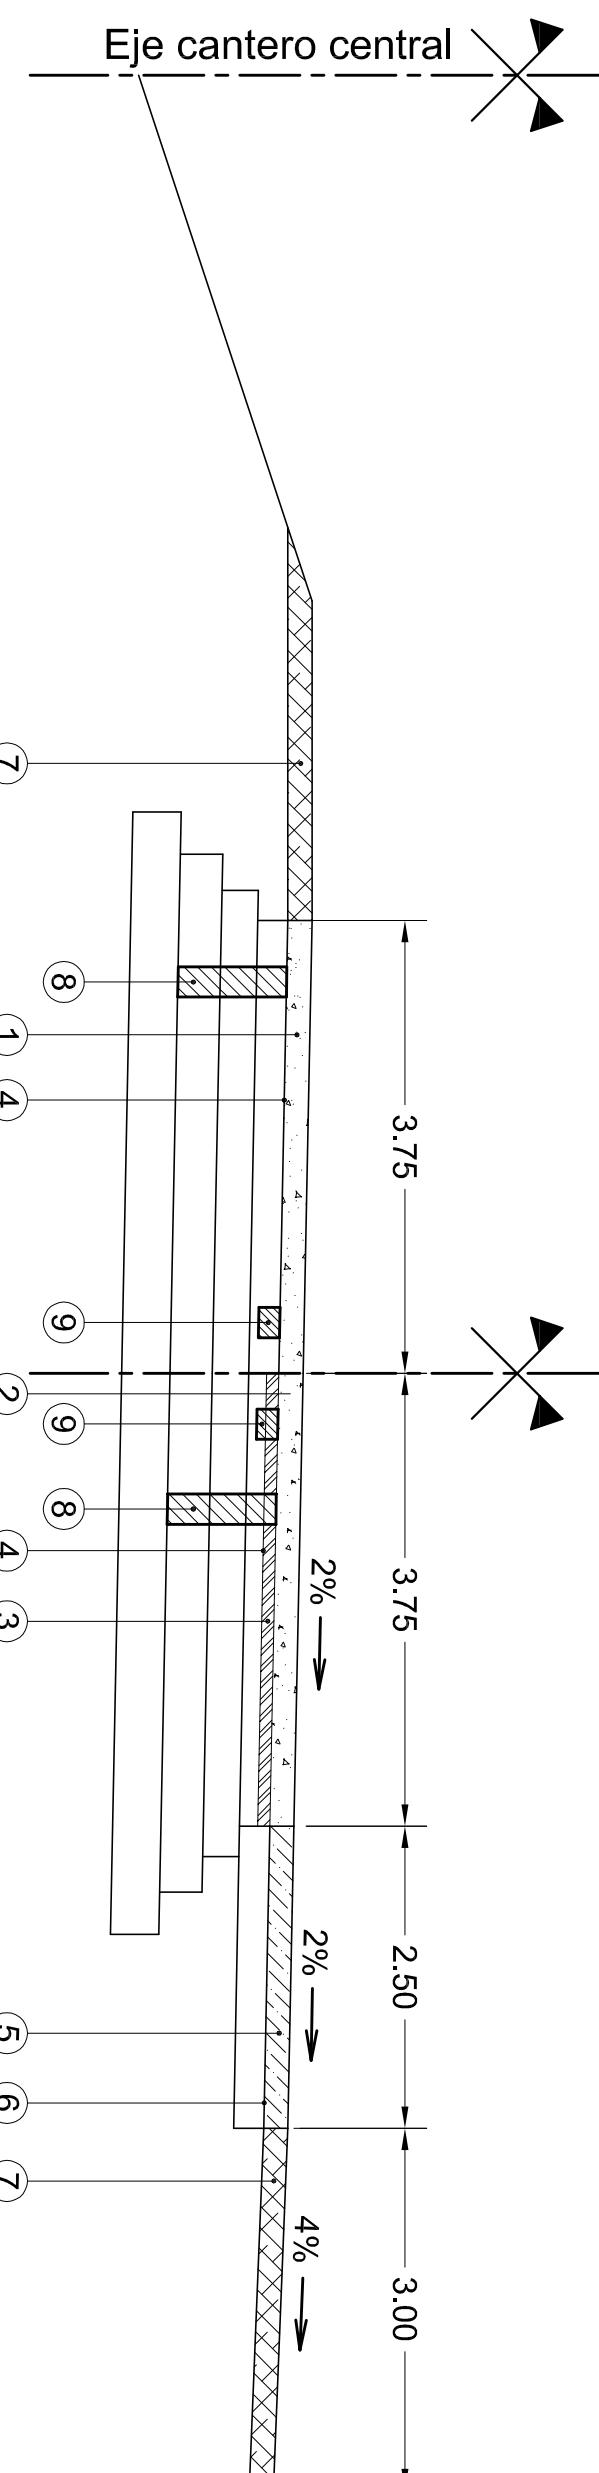

- ① Carpeta de S.M.A en 0,04m de espesor y 3,75m de ancho.
- ② Carpeta de S.M.A en 0,06m de espesor y 3,75m de ancho.
- ③ Fressado en 0,02m de espesor y 3,75m de ancho.
- ④ Riego de liga para carpeta con S.M.A. a razón de 0,0005m³/m² con CRRM.
- ⑤ Banquina pavimentada con C.A.C. convencional en 0,04m de espesor y 2,50m de ancho.
- ⑥ Riego de liga para banquina con CRRM a razón de 0,0005m³/m².
- ⑦ Calce de banquinas con suelo vegetal.
- ⑧ Bacheo profundo con C.A.C. s/especificaciones.
- ⑨ Bacheo superficial con C.A.C. s/especificaciones.

PERFIL TIPO Y DISEÑO ESTRUCTURAL

PROVINCIA DE SANTA FE	DIRECCION PROVINCIAL DE VIALIDAD
DIRECCION DE ESTUDIOS Y PROYECTOS	
OBRA: AP01 - AUTOPISTA SANTA FE - ROSARIO -2º ETAPA-	PLANO N° 10149
FECHA: diciembre 2016	ESCALA: s/esc.
DIRECTOR: ING. CIVIL OSVALDO CONTURSI	PROYECTISTA: COLABORADOR: REVISÓ: