



OBTURACIÓN EN ALTA PRESIÓN

PARA EMPALME:

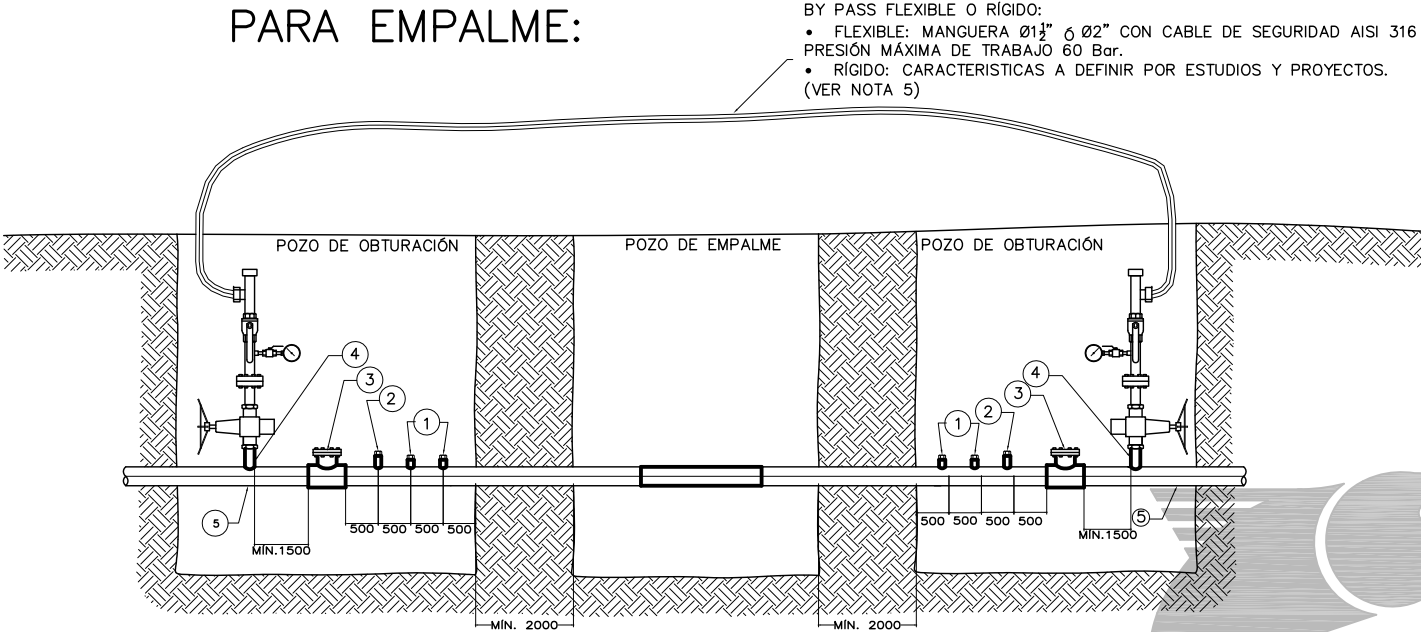

PARA CORTE:

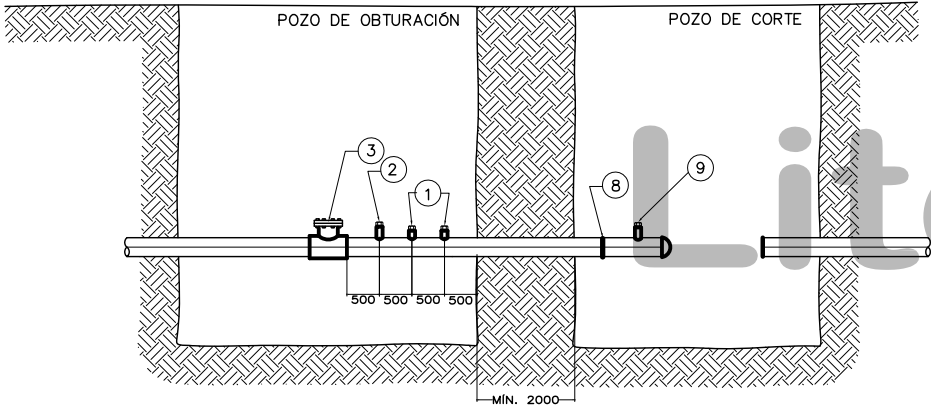


NOTAS:

- 1_ LA MONTURA O NIPLE SE AJUSTARÁ A LAS CARACTERÍSTICAS PARTICULARES DE LA INSTALACIÓN A OBTURAR.
- 2_ EL DIÁMETRO Y CANTIDAD DE TOR PARA BY PASS A INSTALAR LA DETERMINARÁ LITORAL GAS PARA CADA CASO PARTICULAR.
- 3_ DIÁMETRO REQUERIDO CUPLA:
- | Ø CAÑERÍA A OBTURAR | Ø CUPLA (mm) |
|---------------------|--------------|
| ≤ 6" | 51 |
| > 6" | 76 |
- 4_ EN CASO DE OBTURACIONES SIN BY PASS, NO SE REQUERIRA LA INSTALACION DE LA MONTURA/NIPLE IDENTIFICADA CON POSICIÓN 4.
- 5_ LITORAL GAS DEFINIRÁ EN CADA CASO SI EL BY PASS SERÁ FLEXIBLE O RÍGIDO; LA CANTIDAD DE MANGUERAS NECESARIAS O EL DIÁMETRO DE LA CAÑERÍA RÍGIDA.
- 6_ LA COMPACTACION DEBERA RESPETAR LO ESTABLECIDO EN LA ESPECIFICACION TECNICA LG/050/98 DE LITORAL GAS.
- 7_ LA SEÑALIZACIÓN, CONFIGURACIÓN Y DIMENSIÓN DE LAS EXCAVACIONES RESPETARÁ LO INDICADO EN EL SECCIÓN MTLG 1380.
- 8_ LAS DIMENSIONES ESTAN EXPRESADAS EN mm.
- 9_ LA DISTANCIA ENTRE POZOS LA DEFINIRÁ LITORAL GAS EN CADA CASO. SIEMPRE QUE SEA POSIBLE SE RESPETARÁN LOS 2 mts. MÍNIMOS INDICADOS.
- 10_ DIÁMETRO REQUERIDO PARA LA CUPLA
- | Ø CAÑERÍA A OBTURAR | Ø CUPLA (mm) |
|---------------------|--------------|
| < 4" | 19 |
| ≥ 4" | 51 |
- 11_ CUANDO EL DIÁMETRO DE LA CAÑERÍA A OBTURAR SEA MENOR A 4", SE REQUERIRÁ UN ÚNICO NIPLE PARA COLOCACIÓN DE VEJIGA
- 12_ DIÁMETRO REQUERIDO DEL NIPLE PARA COLOCACIÓN DE VEJIGA


Ø CAÑERÍA A OBTURAR	Ø NIPLE (mm)
≤ 2"	38
> 2"	51

OBTURACIÓN EN MEDIA PRESIÓN

PARA EMPALME:

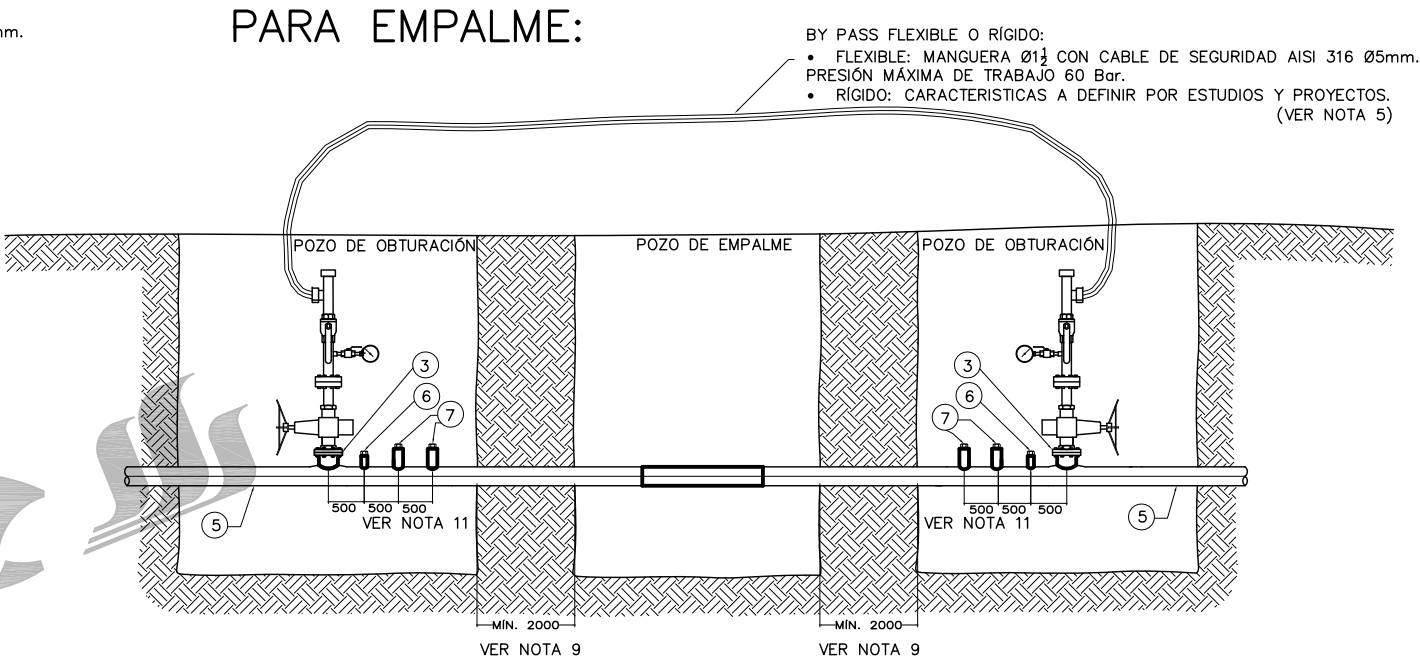

PARA CORTE:

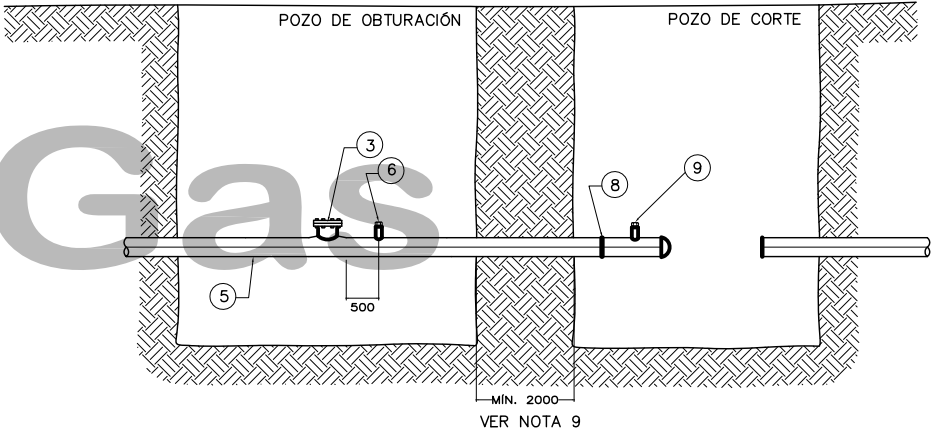

LISTA DE MATERIALES

POS.	DESCRIPCION	DIÁMETRO (mm)	SERIE
1	CUPLA CON TAPON ROSCADO PARA COLOCACIÓN DE VEJIGAS	VER NOTA 3	S-2000
2	THREAD-O-RING (TOR) PARA VENTEO	51 mm	S-600
3	MONTURA/NIPLE DE OBTURACION TIPO TDW	VER NOTA 1	VER NOTA 1
4	THREAD-O-RING (TOR) PARA BY PASS	VER NOTA 2	S-600
5	CAÑERÍA EXISTENTE AC		
6	CUPLA CON TAPÓN ROSCADO PARA VENTEO	VER NOTA 10	S-2000
7	NIPLE DE OBTURACION TIPO TDW PARA LA COLOCACIÓN DE VEJIGAS	VER NOTA 12	VER NOTA 12
8	DISCO EXPANSOR		
9	CUPLA CON TAPÓN ROSCADO PARA VENTEO	13 mm	S-2000



Litoral Gas

OBTURACIÓN
CON Y SIN BY PASS

PLANO N° REVISION: 2

1620-26

PROHIBIDA LA REPRODUCCIÓN PARCIAL O TOTAL DEL PRESENTE DOCUMENTO SIN AUTORIZACIÓN ESCRITA DE LITORAL GAS

REALIZO : MSL
ACTUALIZO : EYP

FECHA : 01/09/2011
FECHA : 05/05/2016