


PERFIL TRANSVERSAL 6- PROGRESIVA 1+300

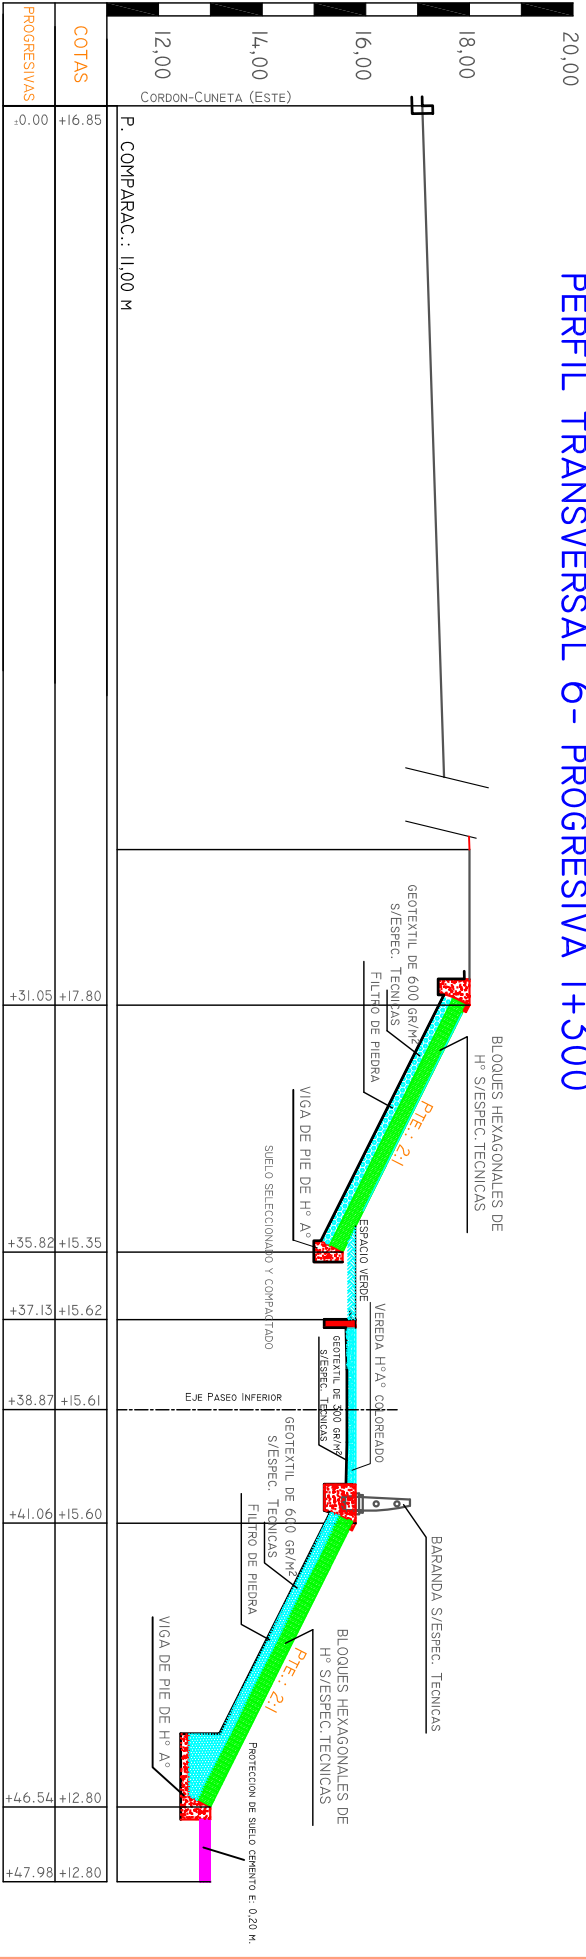

PROVINCIA DE SANTA FE
MINISTERIO DE AGUAS, SERVICIOS PÚBLICOS Y MEDIO AMBIENTE
SECRETARÍA DE AGUAS

SECRETARÍA DE AGUAS	OBRA: COLECTOR PRINCIPAL LLERENA-FFCC, CUENCA ALDAO - 1ra. ETAPA		
SUBSECRETARÍA DE PLANEACIÓN Y GESTIÓN			
ING. RICARDO GIACOSA			
DIRECCIÓN PROVINCIAL DE PROTECCIÓN URBANA COMUNIDADES			
PROYECTO: MUNICIPALIDAD DE SANTA FE SUBSECRETARÍA DE PLANEAMIENTO HIDRICO DIRECCIÓN DE INGENIERIA	FECHA	ESCALA	PLANO N°
	MARZO 2012	INDICADA	