


CALLE GARCÍA GONZALEZ

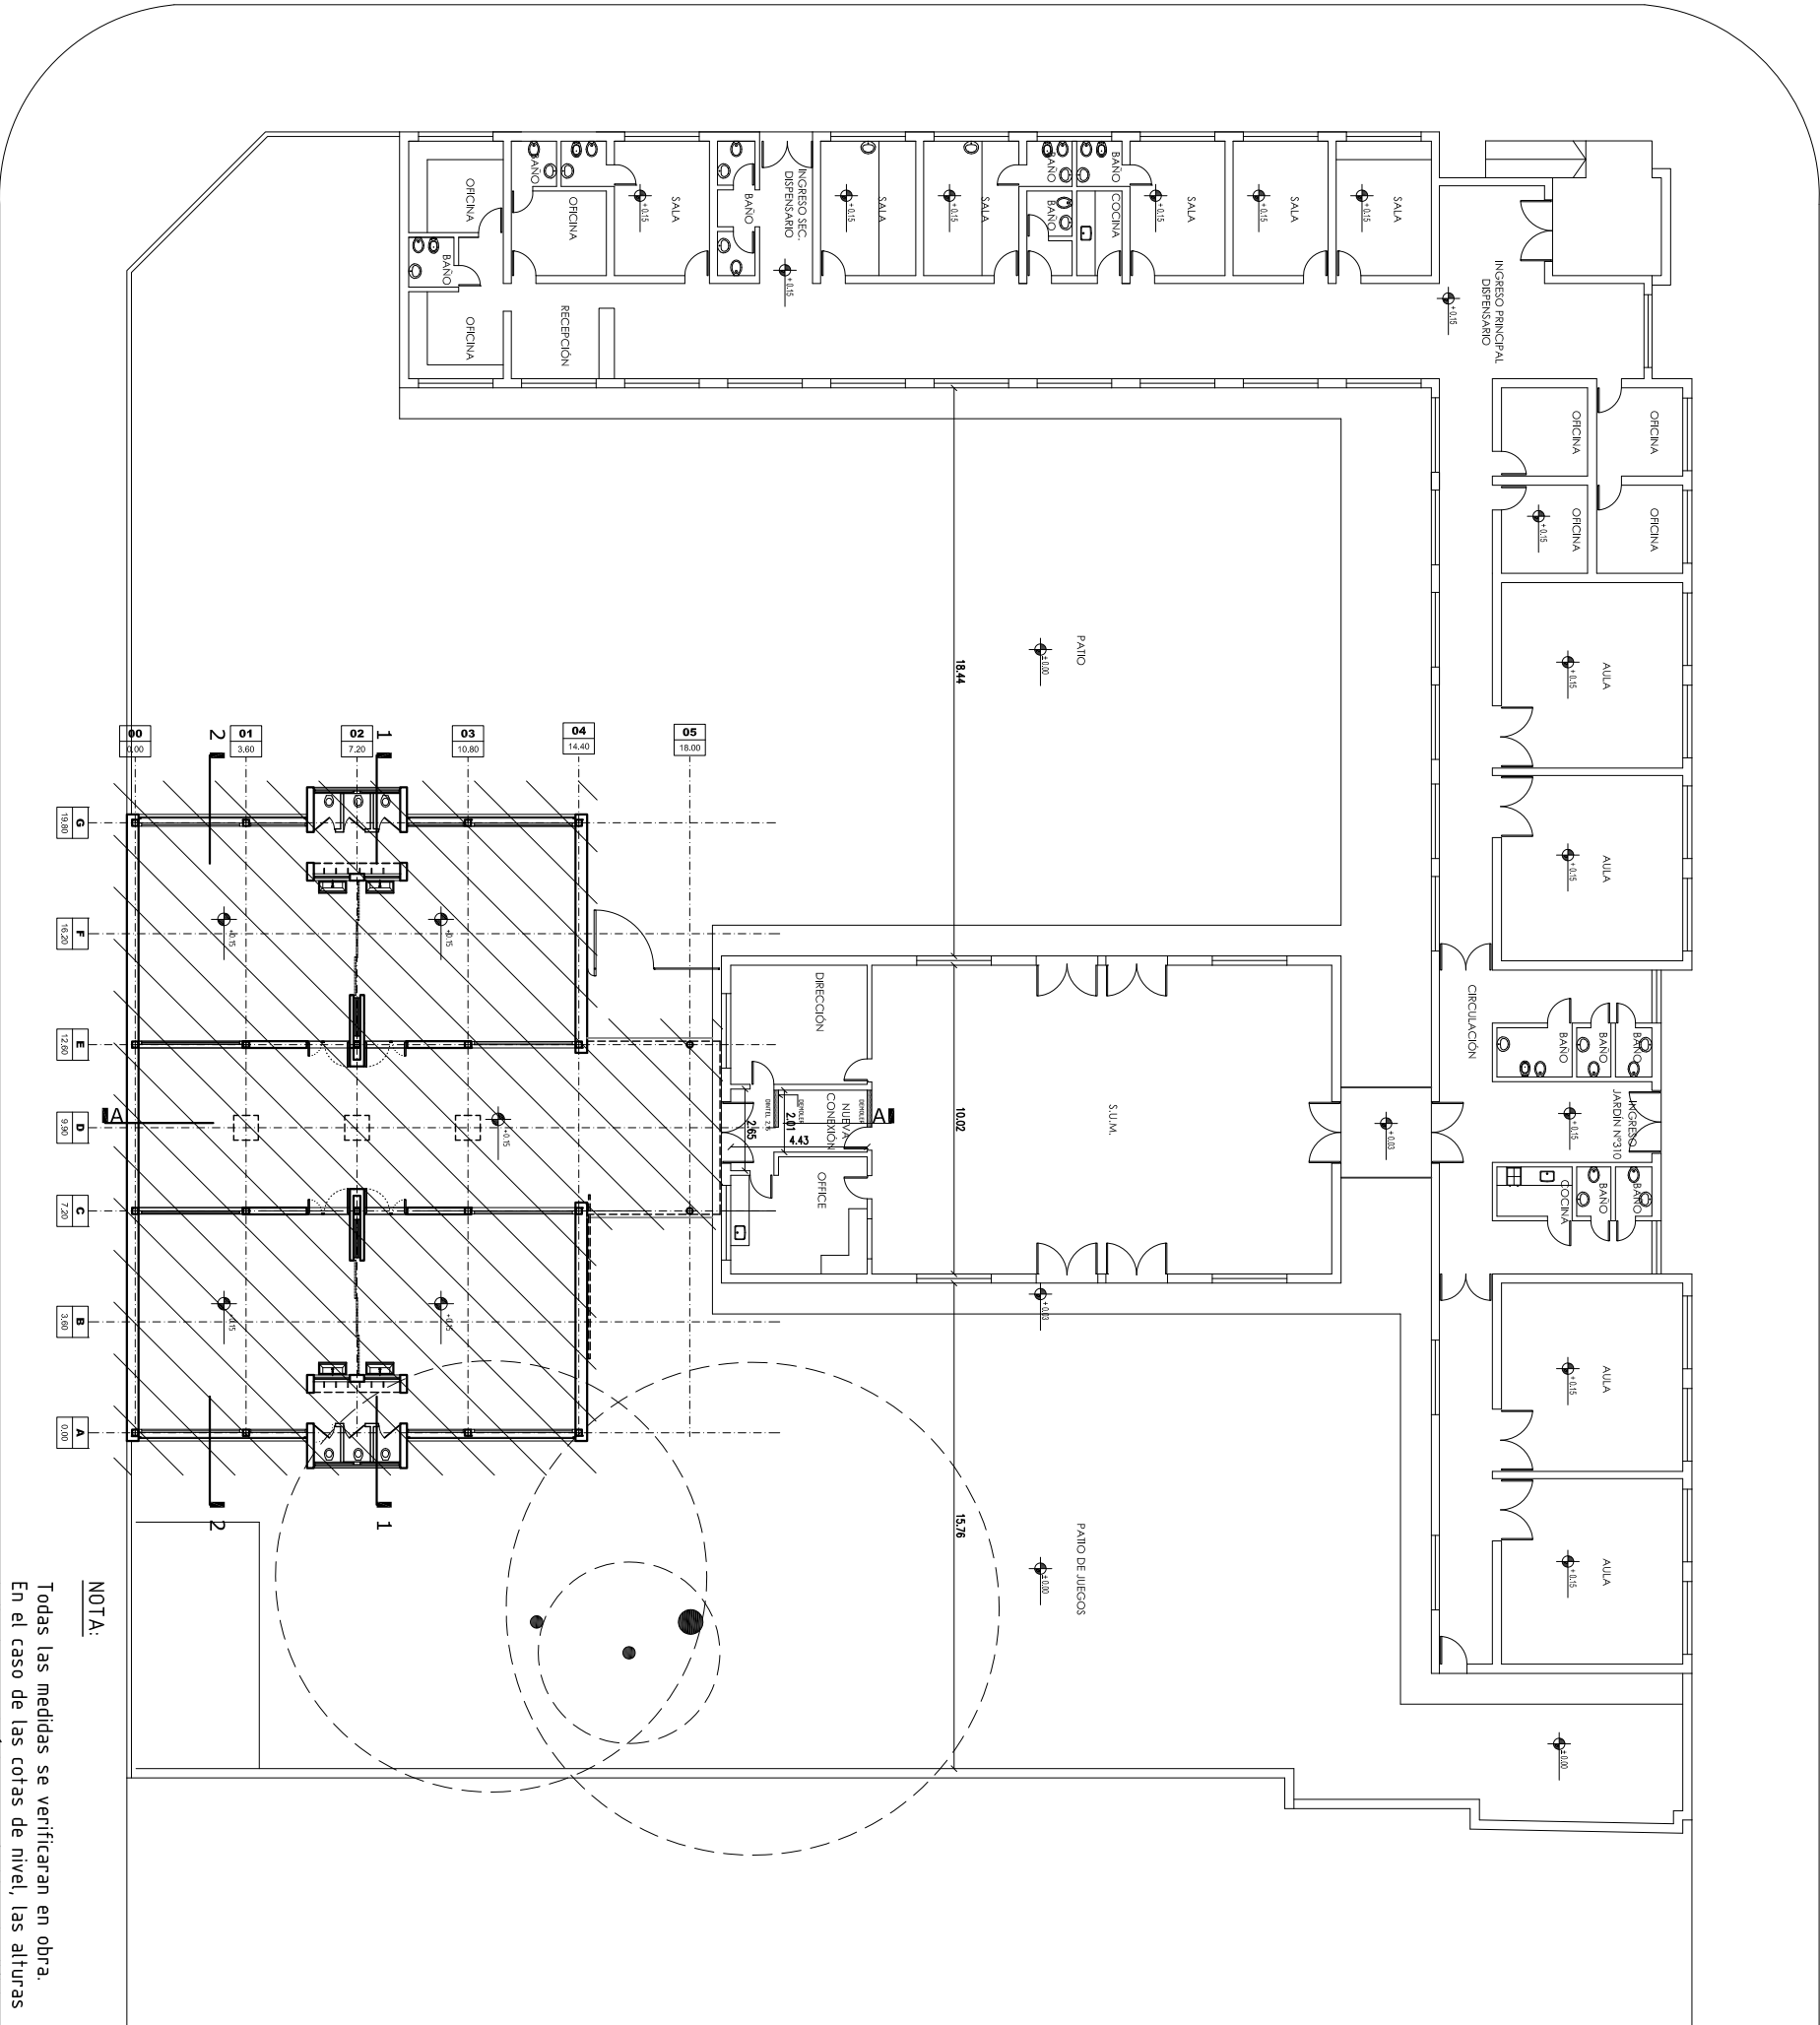

REFERENCIAS

SECTOR A CONSTRUIR

CALLE PJE. 8

NOTA:

Todas las medidas se verificarán en obra. En el caso de las cotas de nivel, las alturas indicadas son teóricas y referidas al edificio existente; por lo tanto, las cotas de nivel definitivas se consensuarán con la Inspección de Obra y surgirán de verificar los niveles existentes de veredas, a fin de garantizar el perfecto escurrimiento de las aguas.


PLANO DE AMPLIACION

OBRA JARDÍN DE INFANTES Nº 310

CUE 8204485300

CUI

LOCALIZACION
MARCOS PAZ 1955 - VILLA GOBERNADOR
GÁLVEZ - ROSARIO

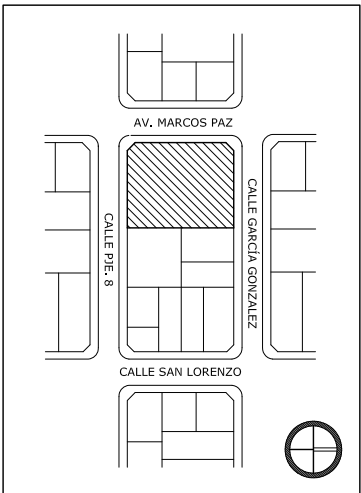

NOMBRE
Arquitectura
PLANTA GENERAL IMPLANTACION

PLANO Nº

AO

RESPONSABLE
Arq. Jorge Michelini

ARCHIVO

ESCALA
1:200

FECHA

FONDO ROTATORIO PROGRAMA 46

FORTALECIMIENTO EDIFICIO
DE JARDINES INFANTES

Dirección General de Programas
y Proyectos de Arquitectura.



Ministerio de Educación
y Deportes de la Nación



Provincia de Santa Fe
Ministerio de Educación