


PLANO DE AMPLIACION

OBRA JARDÍN DE INFANTES Nº 310

CUE 8204.48500

CUI

LOCALIZACION MARCOS PAZ 1955 - VILLA GOBERNADOR GÁLVEZ - ROSARIO

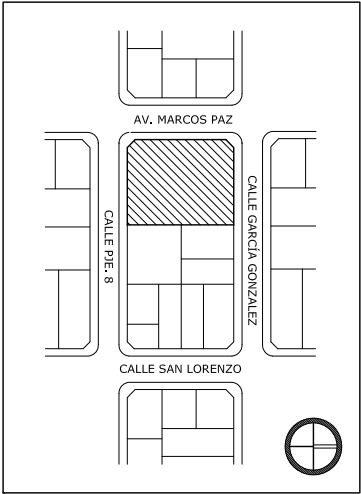

NOMBRE Arquitectura PLANTA DE TECHOS

PLANO Nº

APT

RESPONSABLE Arq. Jorge Michelini

ARCHIVO

ESCALA 1:200

FECHA

FONDO ROTATORIO PROGRAMA 46

FORTALECIMIENTO EDIFICIO DE JARDINES INFANTES


Dirección General de Programas y Proyectos de Arquitectura.



Ministerio de Educación y Deportes de la Nación



Provincia de Santa Fe Ministerio de Educación

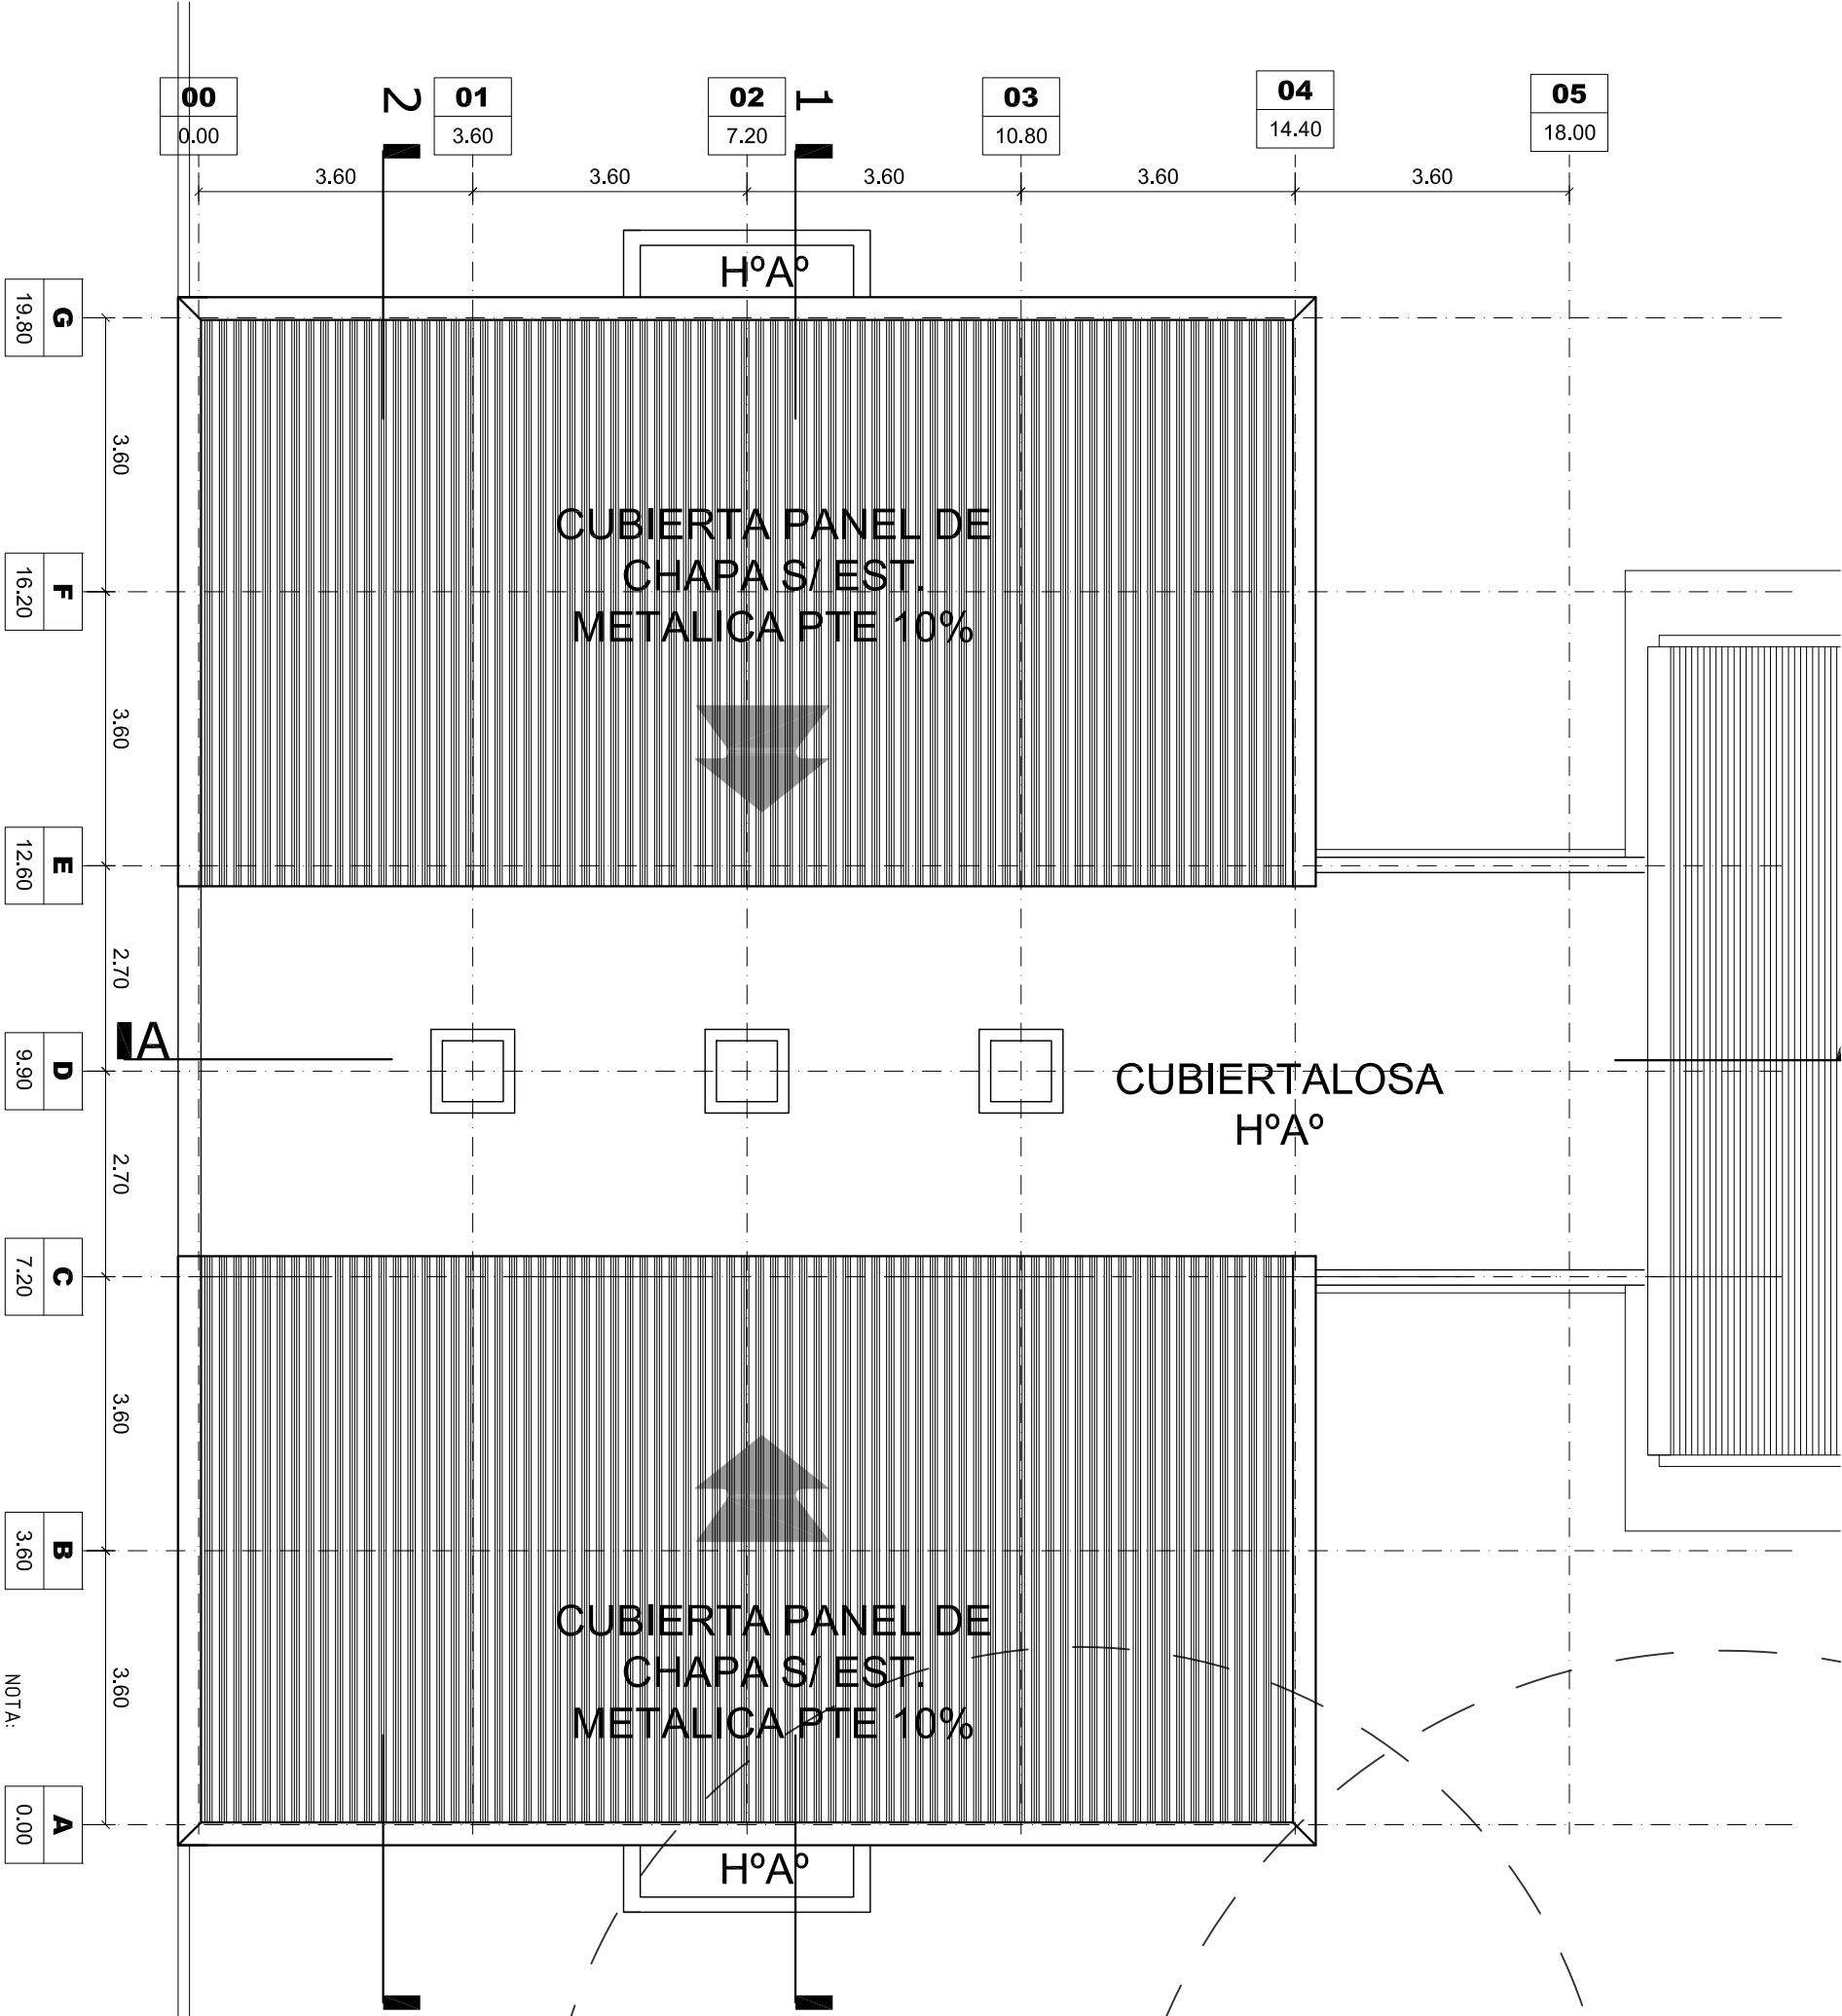

NOTA:

Todas las medidas se verificaran en obra. En el caso de las cotas de nivel, las alturas indicadas son teoricas y referidas al edificio existente, por lo tanto, las cotas de nivel definitivas se consensuarán con la Inspección de Obra y surgirán de verificar los niveles existentes de veredas, a fin de garantizar el perfecto escurrimiento de las aguas.