


PLANO DE AMPLIACION

OSRA JARDÍN DE INFANTES N° 310

CUE 820448500
CUI

LOCALIZACION MARCOS PAZ 1955 - VILLA GOBERNADOR
GÁLVEZ - ROSARIO

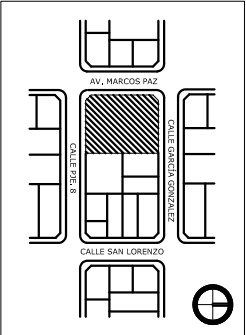

NOMBRE DETALLE CONSTRUCTIVO
PILETON SALA NIVEL INICIAL

PLANO N°

DC_02

RESPONSABLE Arq. Jorge Michelini

ARCHIVO DC_01_02_310.dwg

ESCALA 1:50

FECHA




FONDO ROTATORIO PROGRAMA 46

FORTALECIMIENTO EDIFICIO
DE JARDINES INFANTES

Dirección General de Programas
y Proyectos de Arquitectura.



Ministerio de Educación
y Deportes de la Nación
Provincia de Santa Fe
Ministerio de Educación

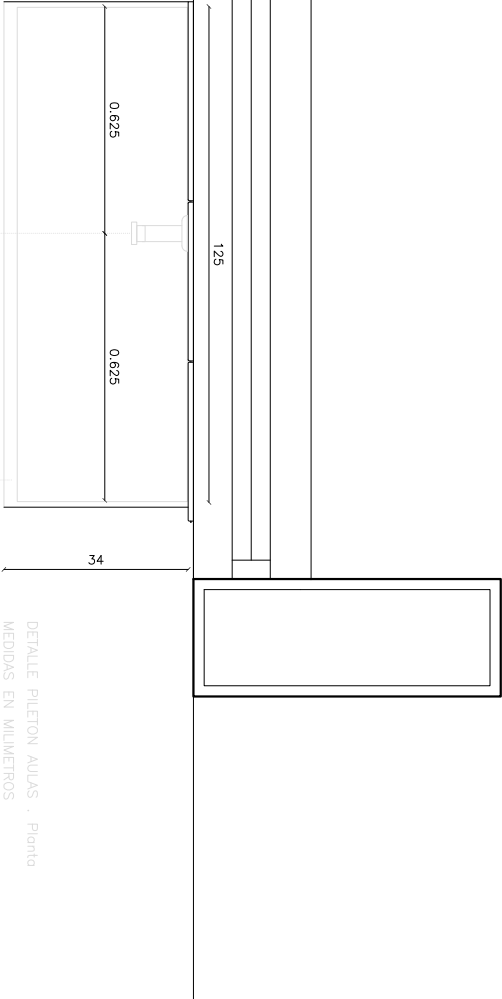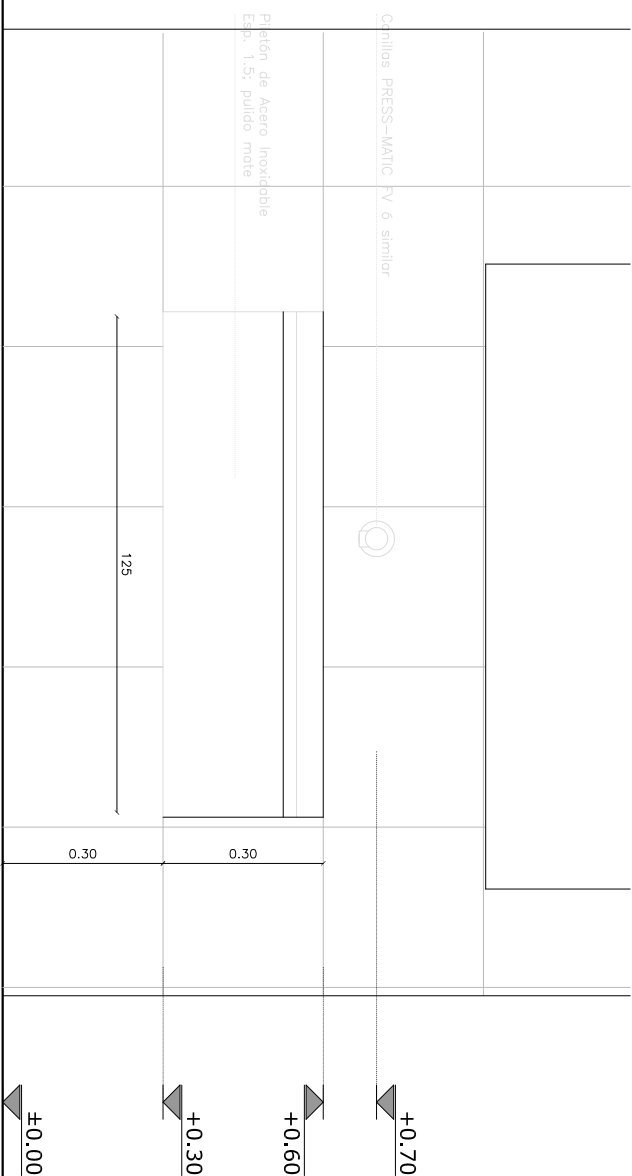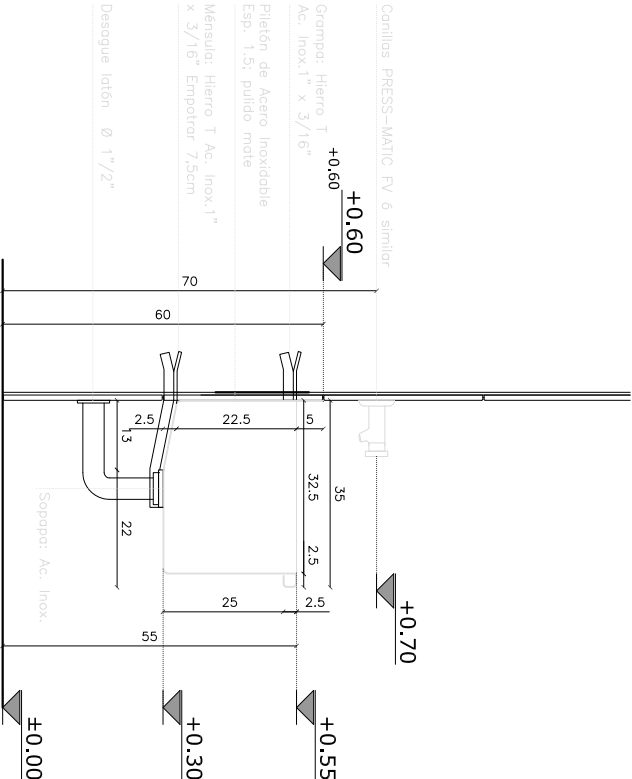

Cantillos PRESS-MATIC FV
6 similar (3 por AULA)

Platón de Acero Inoxidable
Esp. 1.5; pulido mate