


PLANO DE AMPLIACION

OBRA JARDÍN DE INFANTES N° 310

CUE 82044590

CUT

LOCALIZACION MARCOS PAZ 1955 - VILLA GOBERNADOR GÁLVEZ - ROSARIO

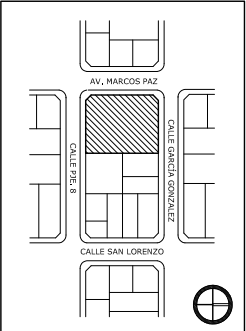

NOMBRE DETALLE SECTOR AULA Y SANITARIO NIVEL INICIAL

PLANO N°

DS

RESPONSABLE Arq. Jorge Michelini

ARCHIVO	DS_310.dwg
ESCALA	1:50
FECHA	

FONDO ROTATORIO PROGRAMA 46

FORTALECIMIENTO EDILICIO DE JARDINES INFANTES


Dirección General de Programas y Proyectos de Arquitectura.



Ministerio de Educación y Deportes de la Nación



Provincia de Santa Fe Ministerio de Educación

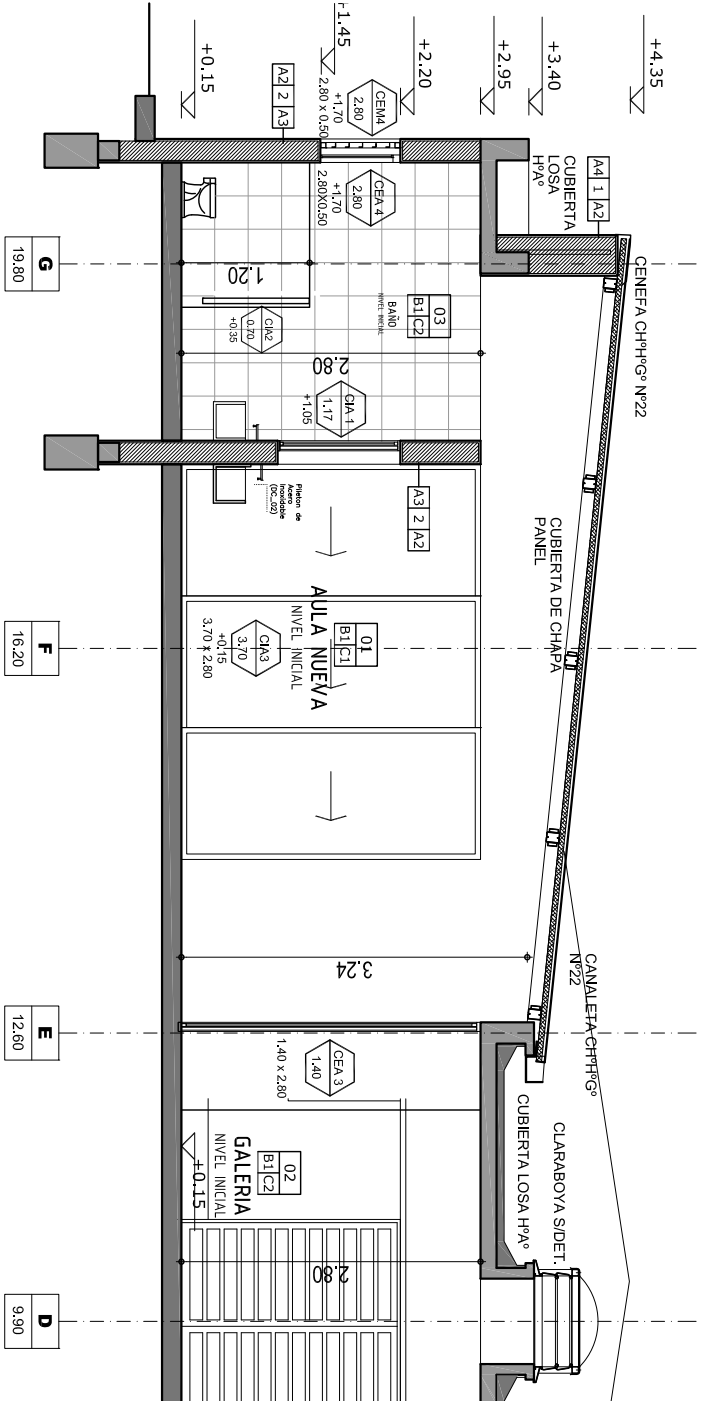

CORTE A-A

REFERENCIAS

NOTA IMPORTANTE:

TODAS LAS MEDIDAS Y NIVELES SERAN VERIFICADOS EN OBRA

DENOMINACIÓN Y ENUMERACIÓN DE LOCALES

- REFERENCIAS CONSTRUCTIVAS**
- 1 _ LADRILLOS COMUNES 15cm | CAMARA DE AIRE | LADRILLOS HUECOS PORTANTES 18cm
 - 2 _ MURO LADRILLOS HUECOS PORTANTES 18cm
 - 3 _ MURO LADRILLOS HUECOS PORTANTES 12cm


- A1_ REVOQUE IMPERMEABLE + REVOQUE GRUESO + TERMINACION REVESTIMIENTO ACRILICO IMPERMEABLE TIPO IGAM O SIMILAR (COLOR BLANCO)
- A2_ REVOQUE GRUESO Y FINO SIMURO
- A3_ REVESTIMIENTO CERAMICO
- A4_ LADRILLO VISTO JUNTA TOMADA ENRASADA

- B1_ PISO MOSAICO GRANITICO BICAPA PULIDO 40x40 GRIS BRILLANTE
- B2_ SOLIA DE GRANITO IDEM PISO


- C1_ PANEL DE CIP PREPINTADA INYECTADO CON POLIURETANO ESPESOR 70 mm
- C2_ CIELORASO HORMIGON ARMADO VISTO PINTADO
- C3_ CIELORASO PLACA DE YESO ROCA JUNTA TOMADA

NOTA:
Todas las medidas se verificaran en obra. En el caso de las cotas de nivel, las alturas indicadas son teóricas y referidas al edificio existentes; por lo tanto, las cotas de nivel definitivas se consensuarán con la Inspección de Obra y surgirán de verificar los niveles existentes de verdades, a fin de garantizar el perfecto escorrimiento de las aguas.

INDICACION MUROS Y TERMINACIONES

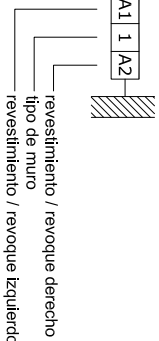

REFERENCIAS
Muros a construir
Muros existentes

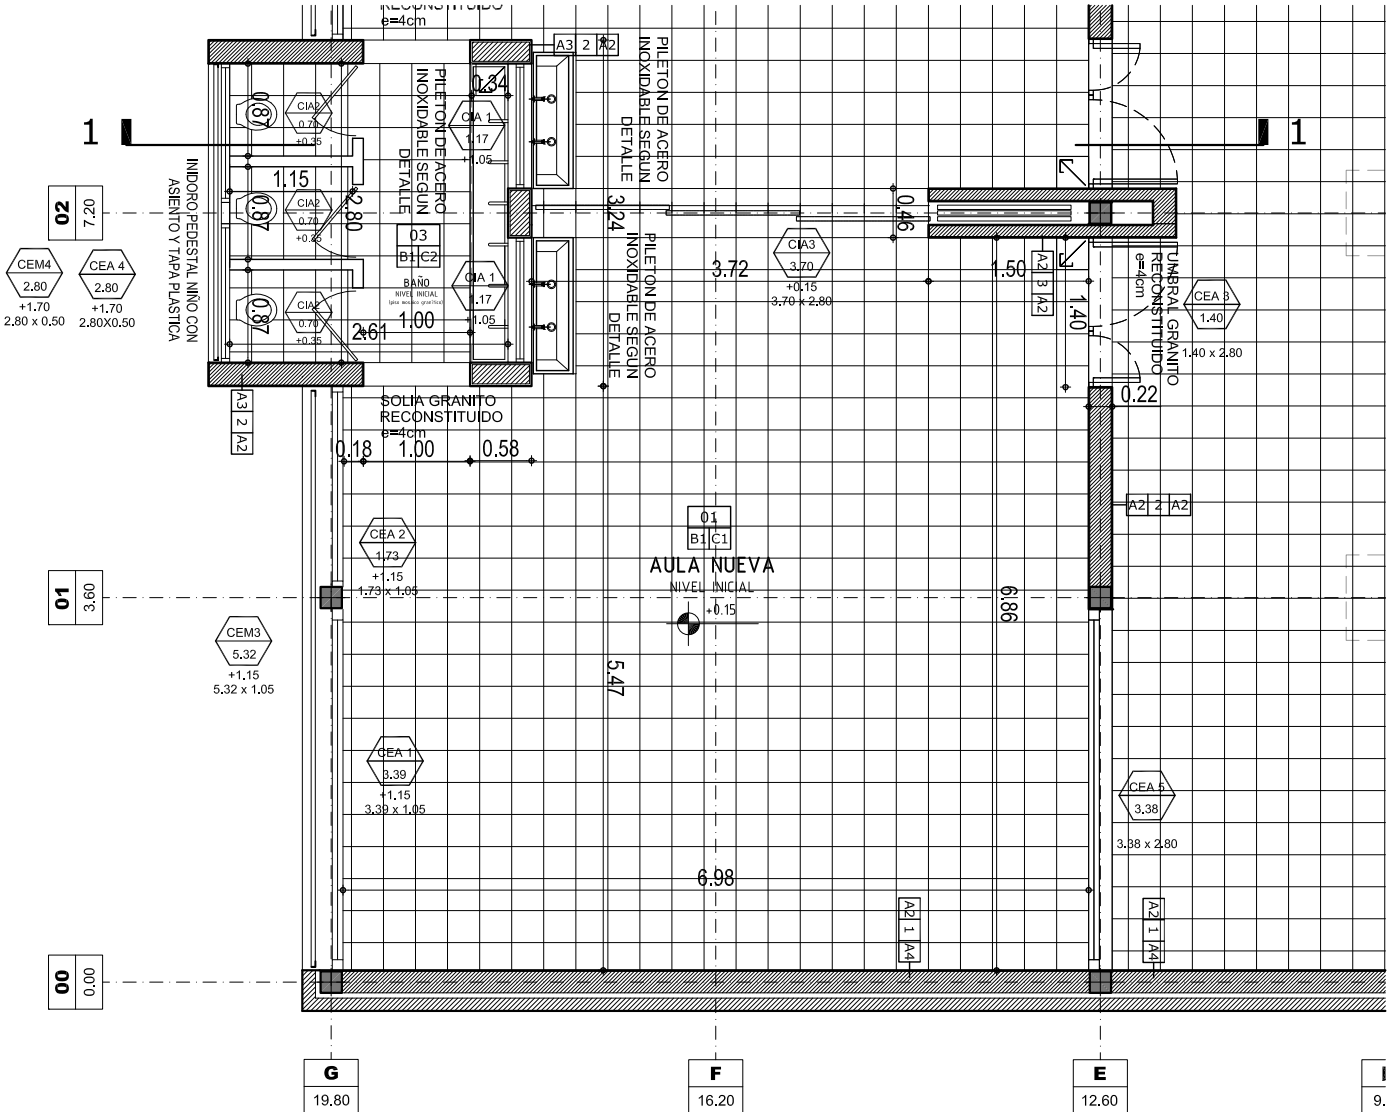

PLANTA